


Samþykkt þann
25. maí 2018
Byggingafulltrúinn í Hafnarfirði

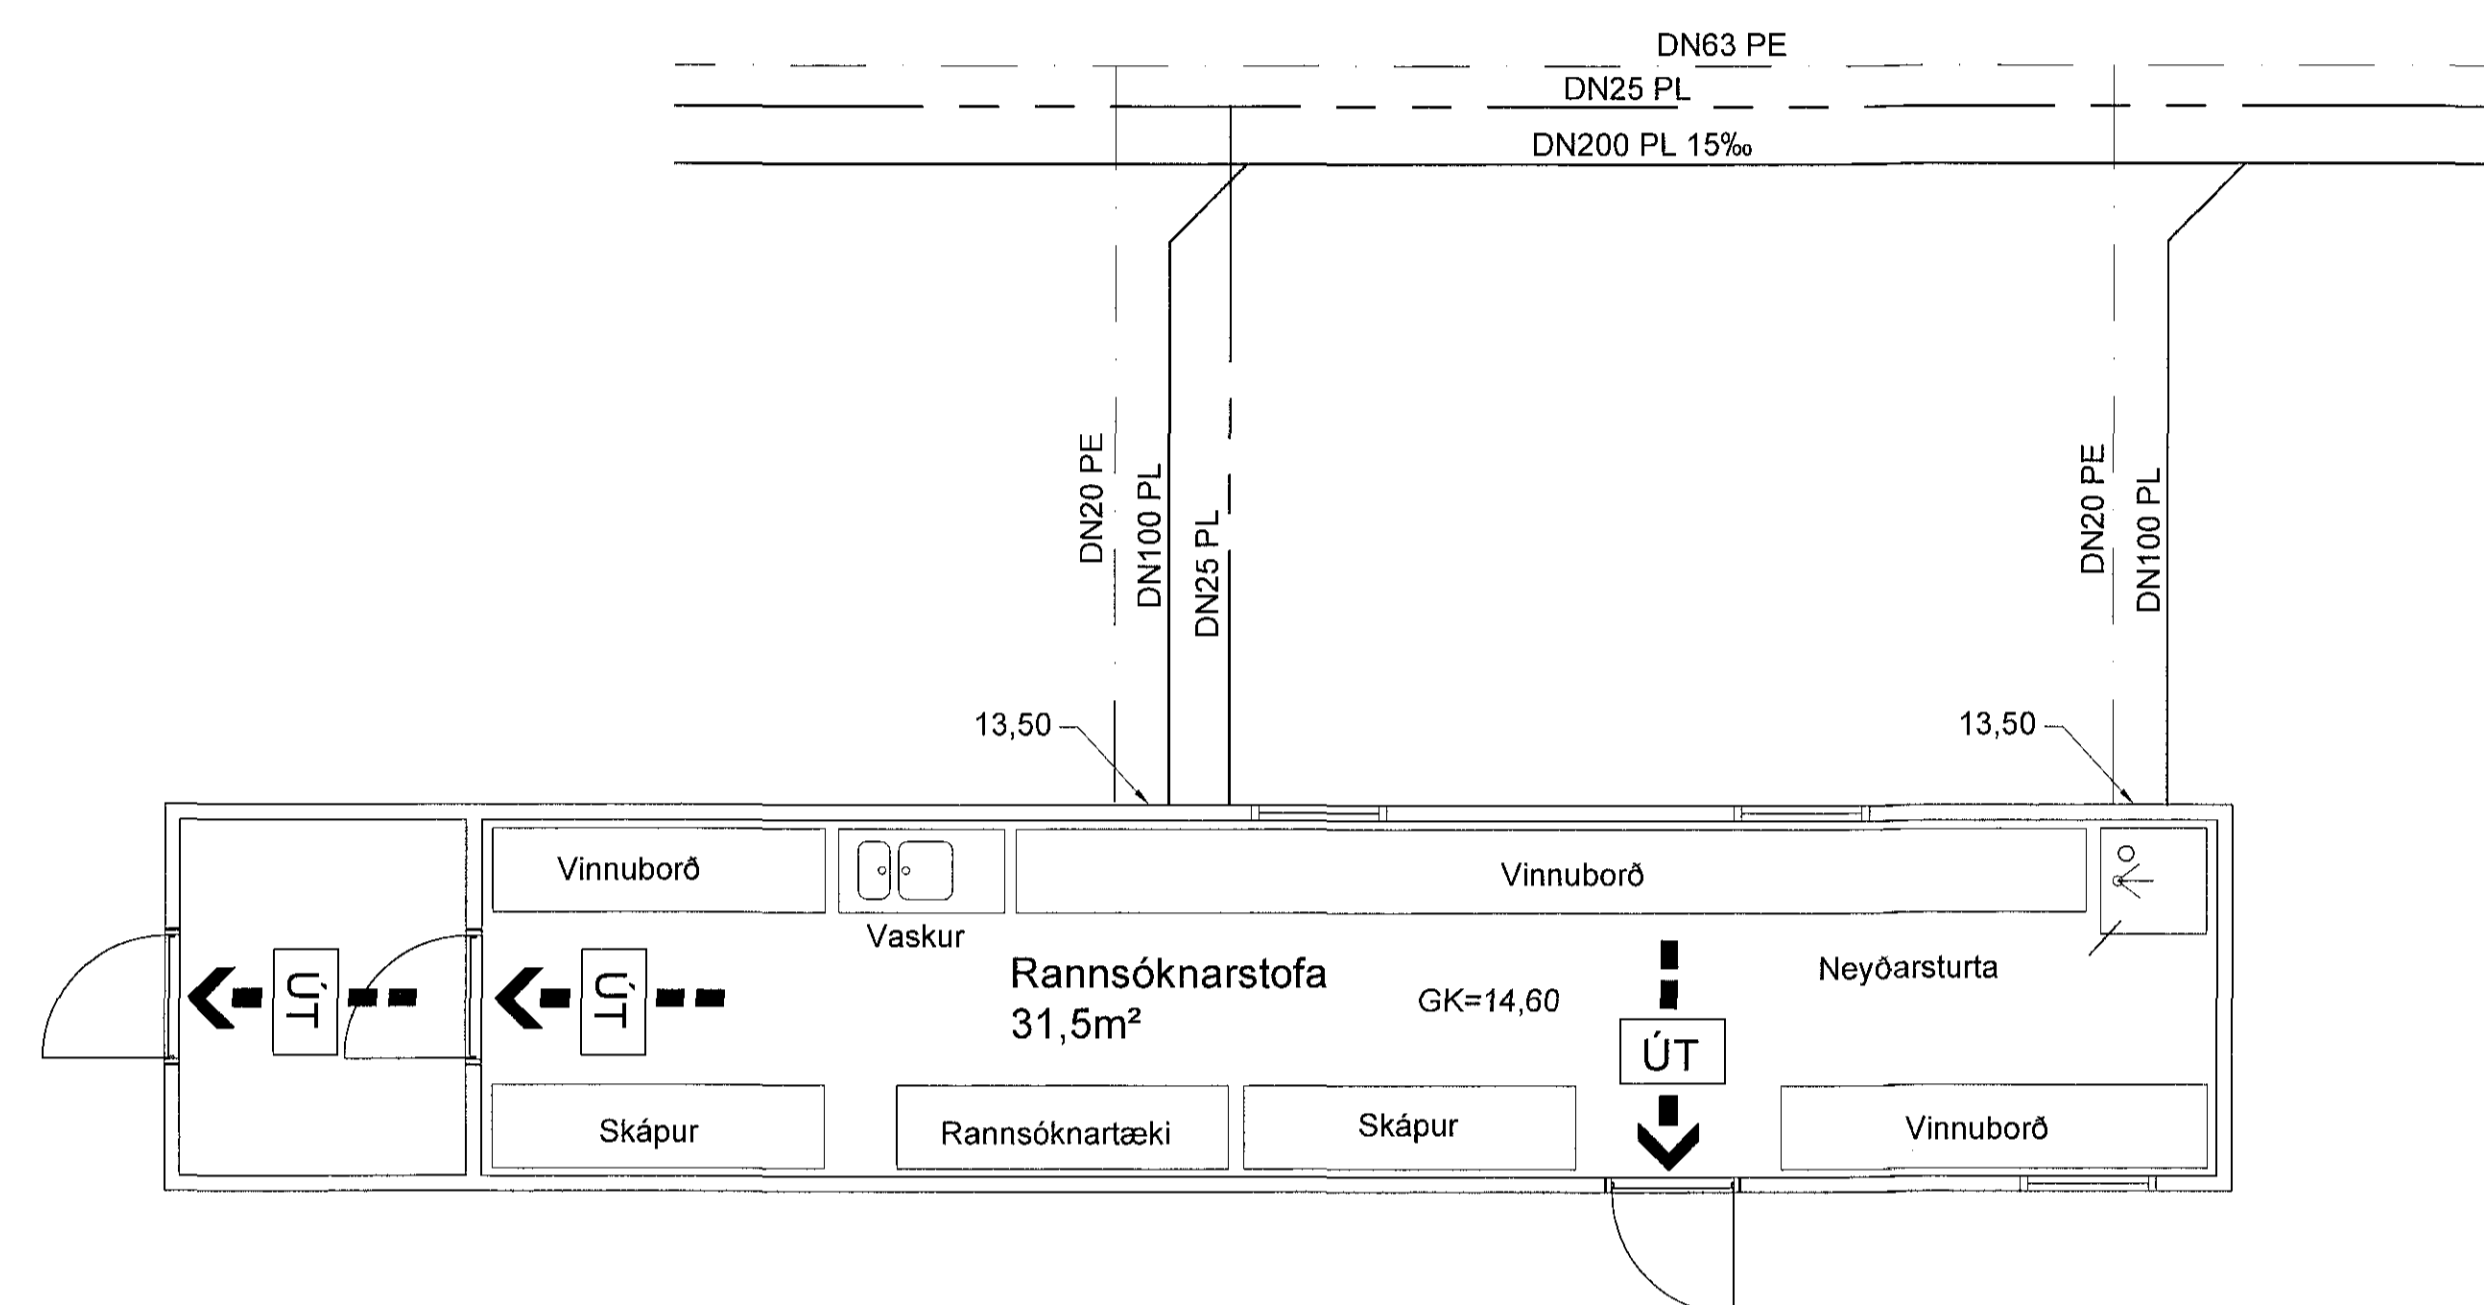

Grunnmynd
1 = 50 mm


Húsið verður fyrst um sinn hitað með rafmagni.
Affall hitaveitu tengt í regnvatnslögn.

Byggingarlýsing:

34 m² upphitaður gámur til sýnatökuog rannsókna á malbiki. Veggir eru klæddir áplötum að utan og innan, með 100mm einangrun á milli. Stofan hvílir á stálgrind úr H bitum 200x200x10 mm með hliðrökum á hornum. Í stofunni verður vatn, stálvaskur og neyðarsturta.
Allar frárennislagnir, vatnslagnir, ofnar og raflagnir eru í húsinu og skal tengja stofnlagnir í þær.
Hitað með rafmagns þilofnum og heitt neysluvatn frá rafmagnskút.

Skýringar:

Sjá teikningu nr. 300 og 301.

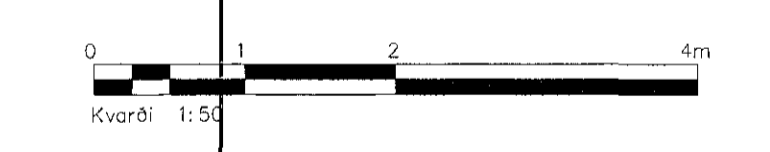

B	Breyttar lagnir	SG	22.05.18
A	Verteikning	SG	14.05.18
Útg.	Breyting	Hönnuður	Dags.

Verkteikning

Fjarðargata 13-16, 220 Hafnarfjörður
Sími: 565-5640
www.strendingur.is
strendingur@strendingur.is

Hönnuður: Sigurður Guðmundsson, tlf. 191093-7599

Hönnunarstjórn/samráðgjafi/Hönnuður:

Alhella 18, Hafnarfirði
Rannsóknarstofa Mhl. 5
Stofnlagnir að húsi
og tenging þeirra við húslagnir

Teiknað / Hannað	Dags:
KG/SG	14.05.2018
Kvarði:	Útgáfa: Nr. teikningar: Stærð:
1:50	B 306 A1