


Samþykkt þann  
25. maí 2018  
Byggingafulltrúinn í Hafnarfirði



Skýringar:  
Sjá teikningu nr. 300 og 301.

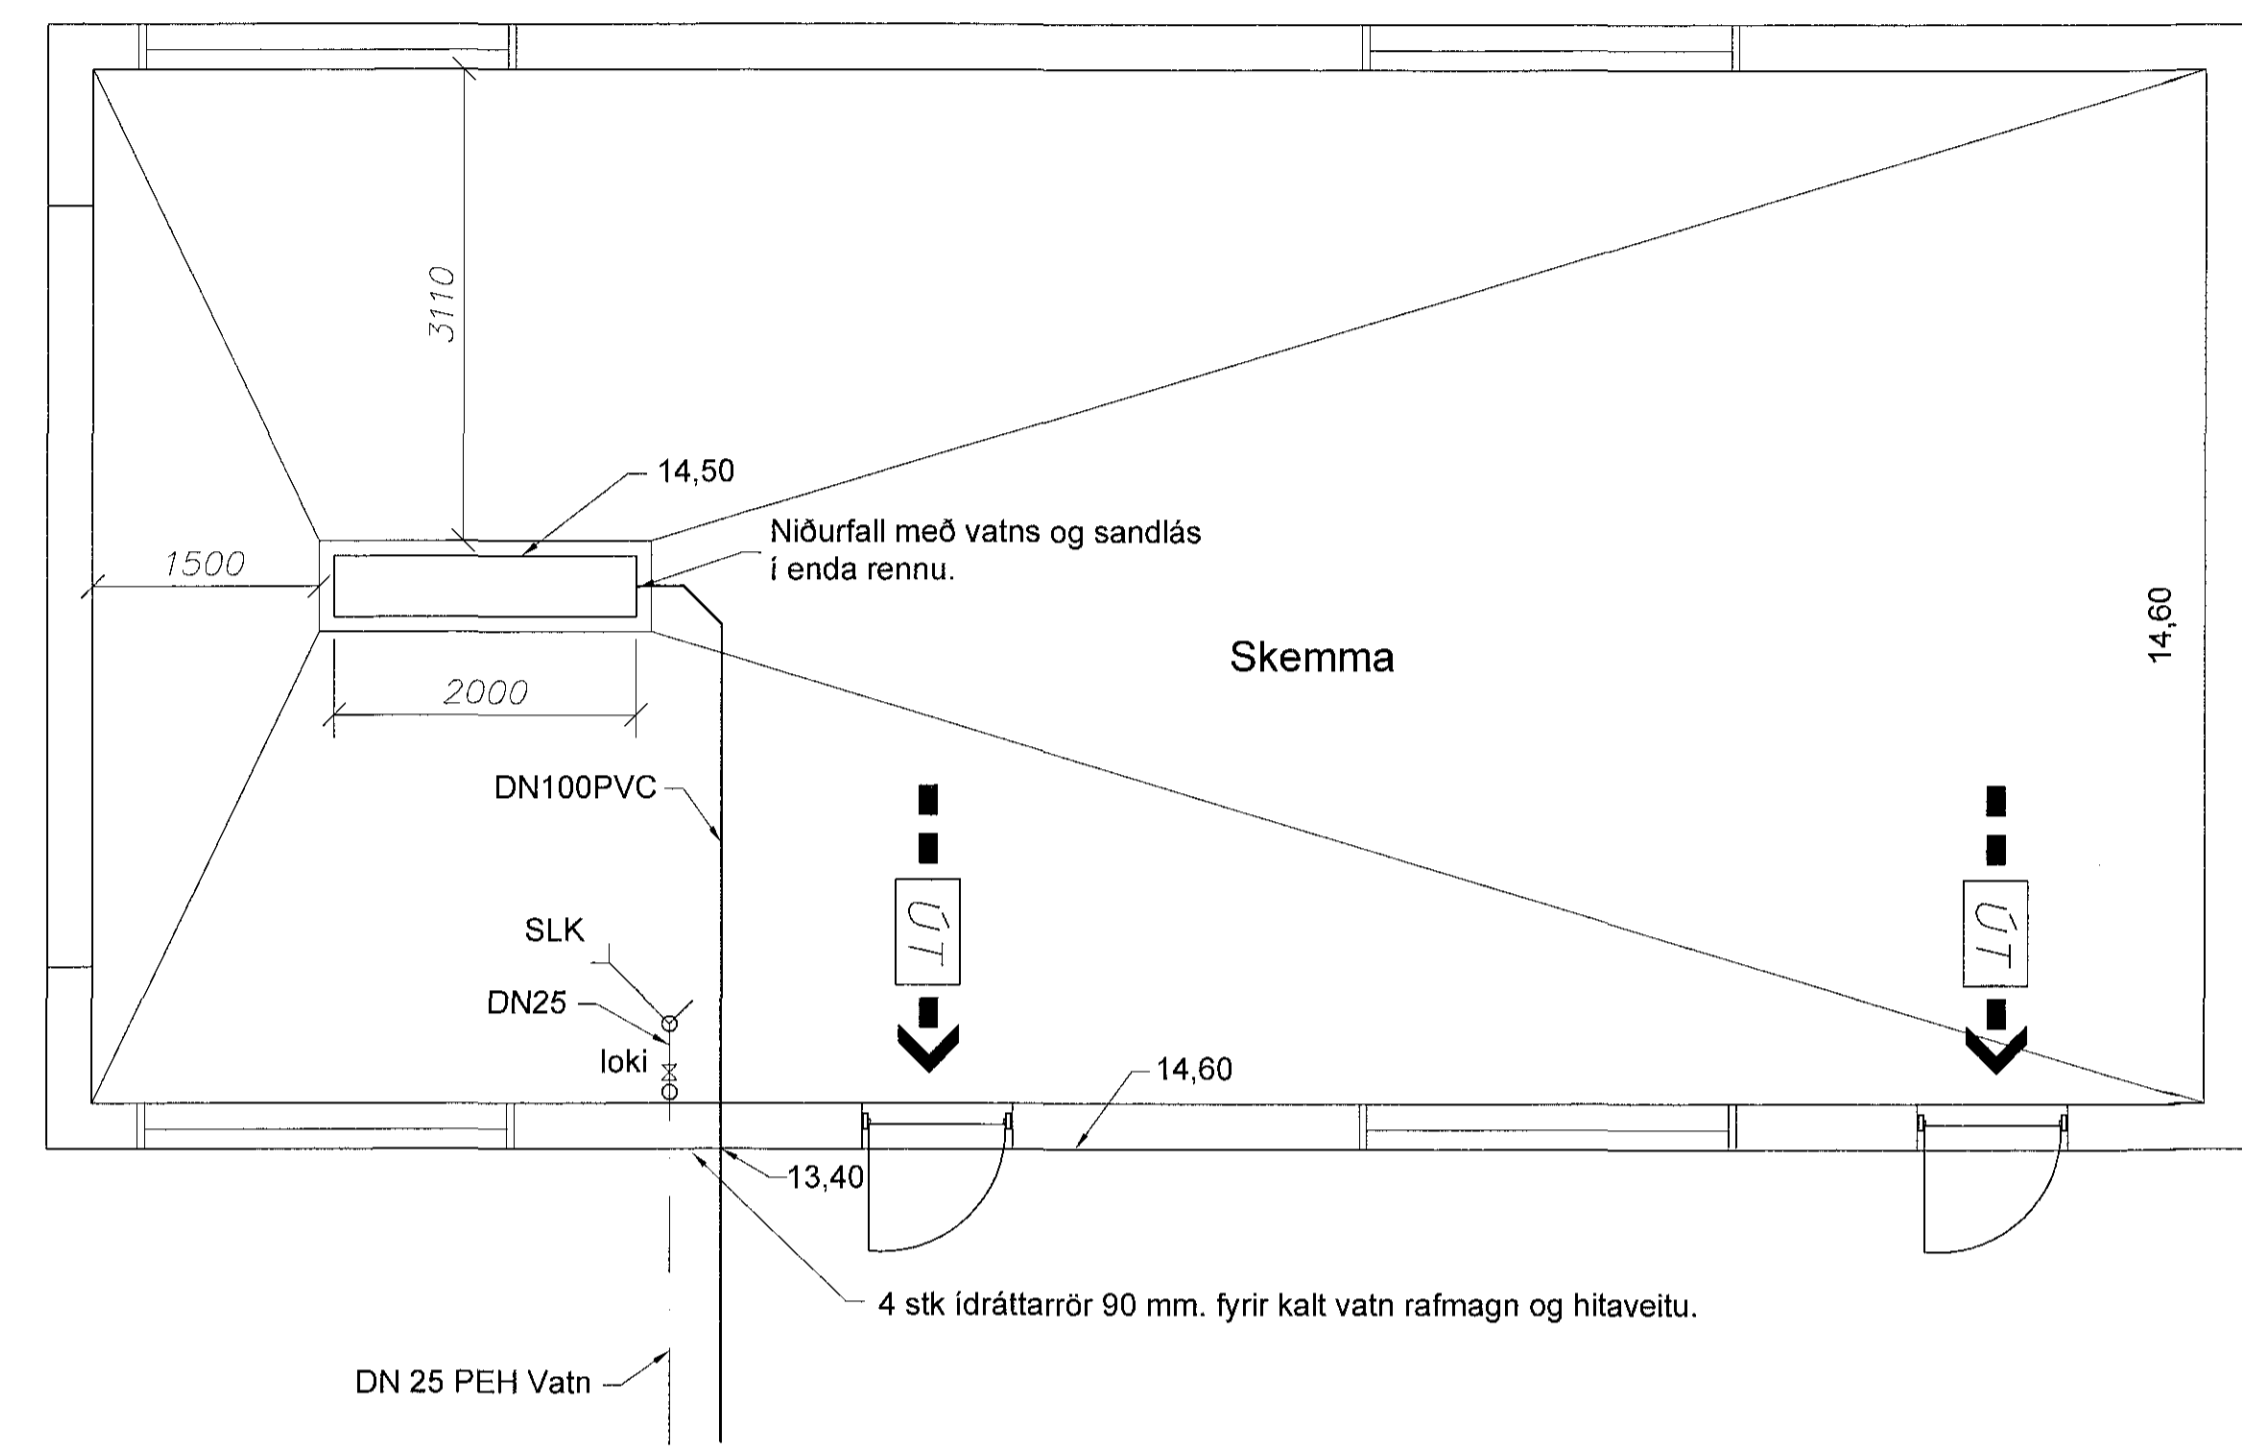

Tengist í lagnir á lóð, sjá teikningu nr. 301

Grunnmynd  
1 = 50 mm

Húsið verður fyrst um sinn hitað með rafmagn.  
Affall hitaveitu tengt í regnvatnslagn.

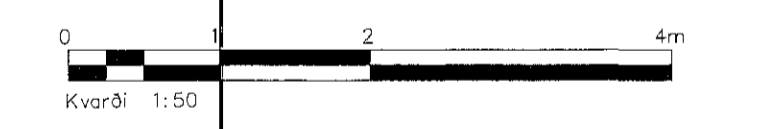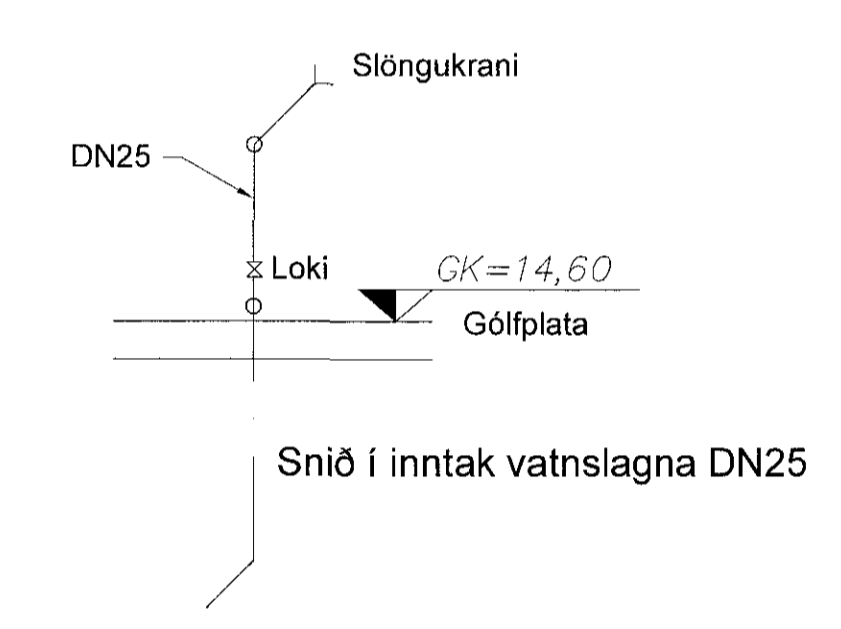

B	Breyttar lagnir	SG	22.05.18
A	Verkefning	SG	14.05.18
Útg.	Breyting	Hönnuður	Dags.

Verkefning

Fjarðargata 13-15, 220 Hafnarfjörður  
Sími: 565-5640  
www.strendingur.is  
strendingur@strendingur.is

Hönnuður: Sigurður Guðmundsson 101063-7599

Hönnunarstjórn/samráðingarmannuður:  
Jónína Klára

Alhella 18, Hafnarfirði  
Skemma Mhl. 4.  
Lagnir í sökkuð og vatnsinntak

Teiknað / Hannað	Dags:
KG/SG	14.05.2018
Kvarði:	Útgáfa: Nr. teikningar: Stærð:
1:50	B 305 A1