


Samþykkt þann
25. maí 2018
Byggingafráirinn í Hafnarfirði

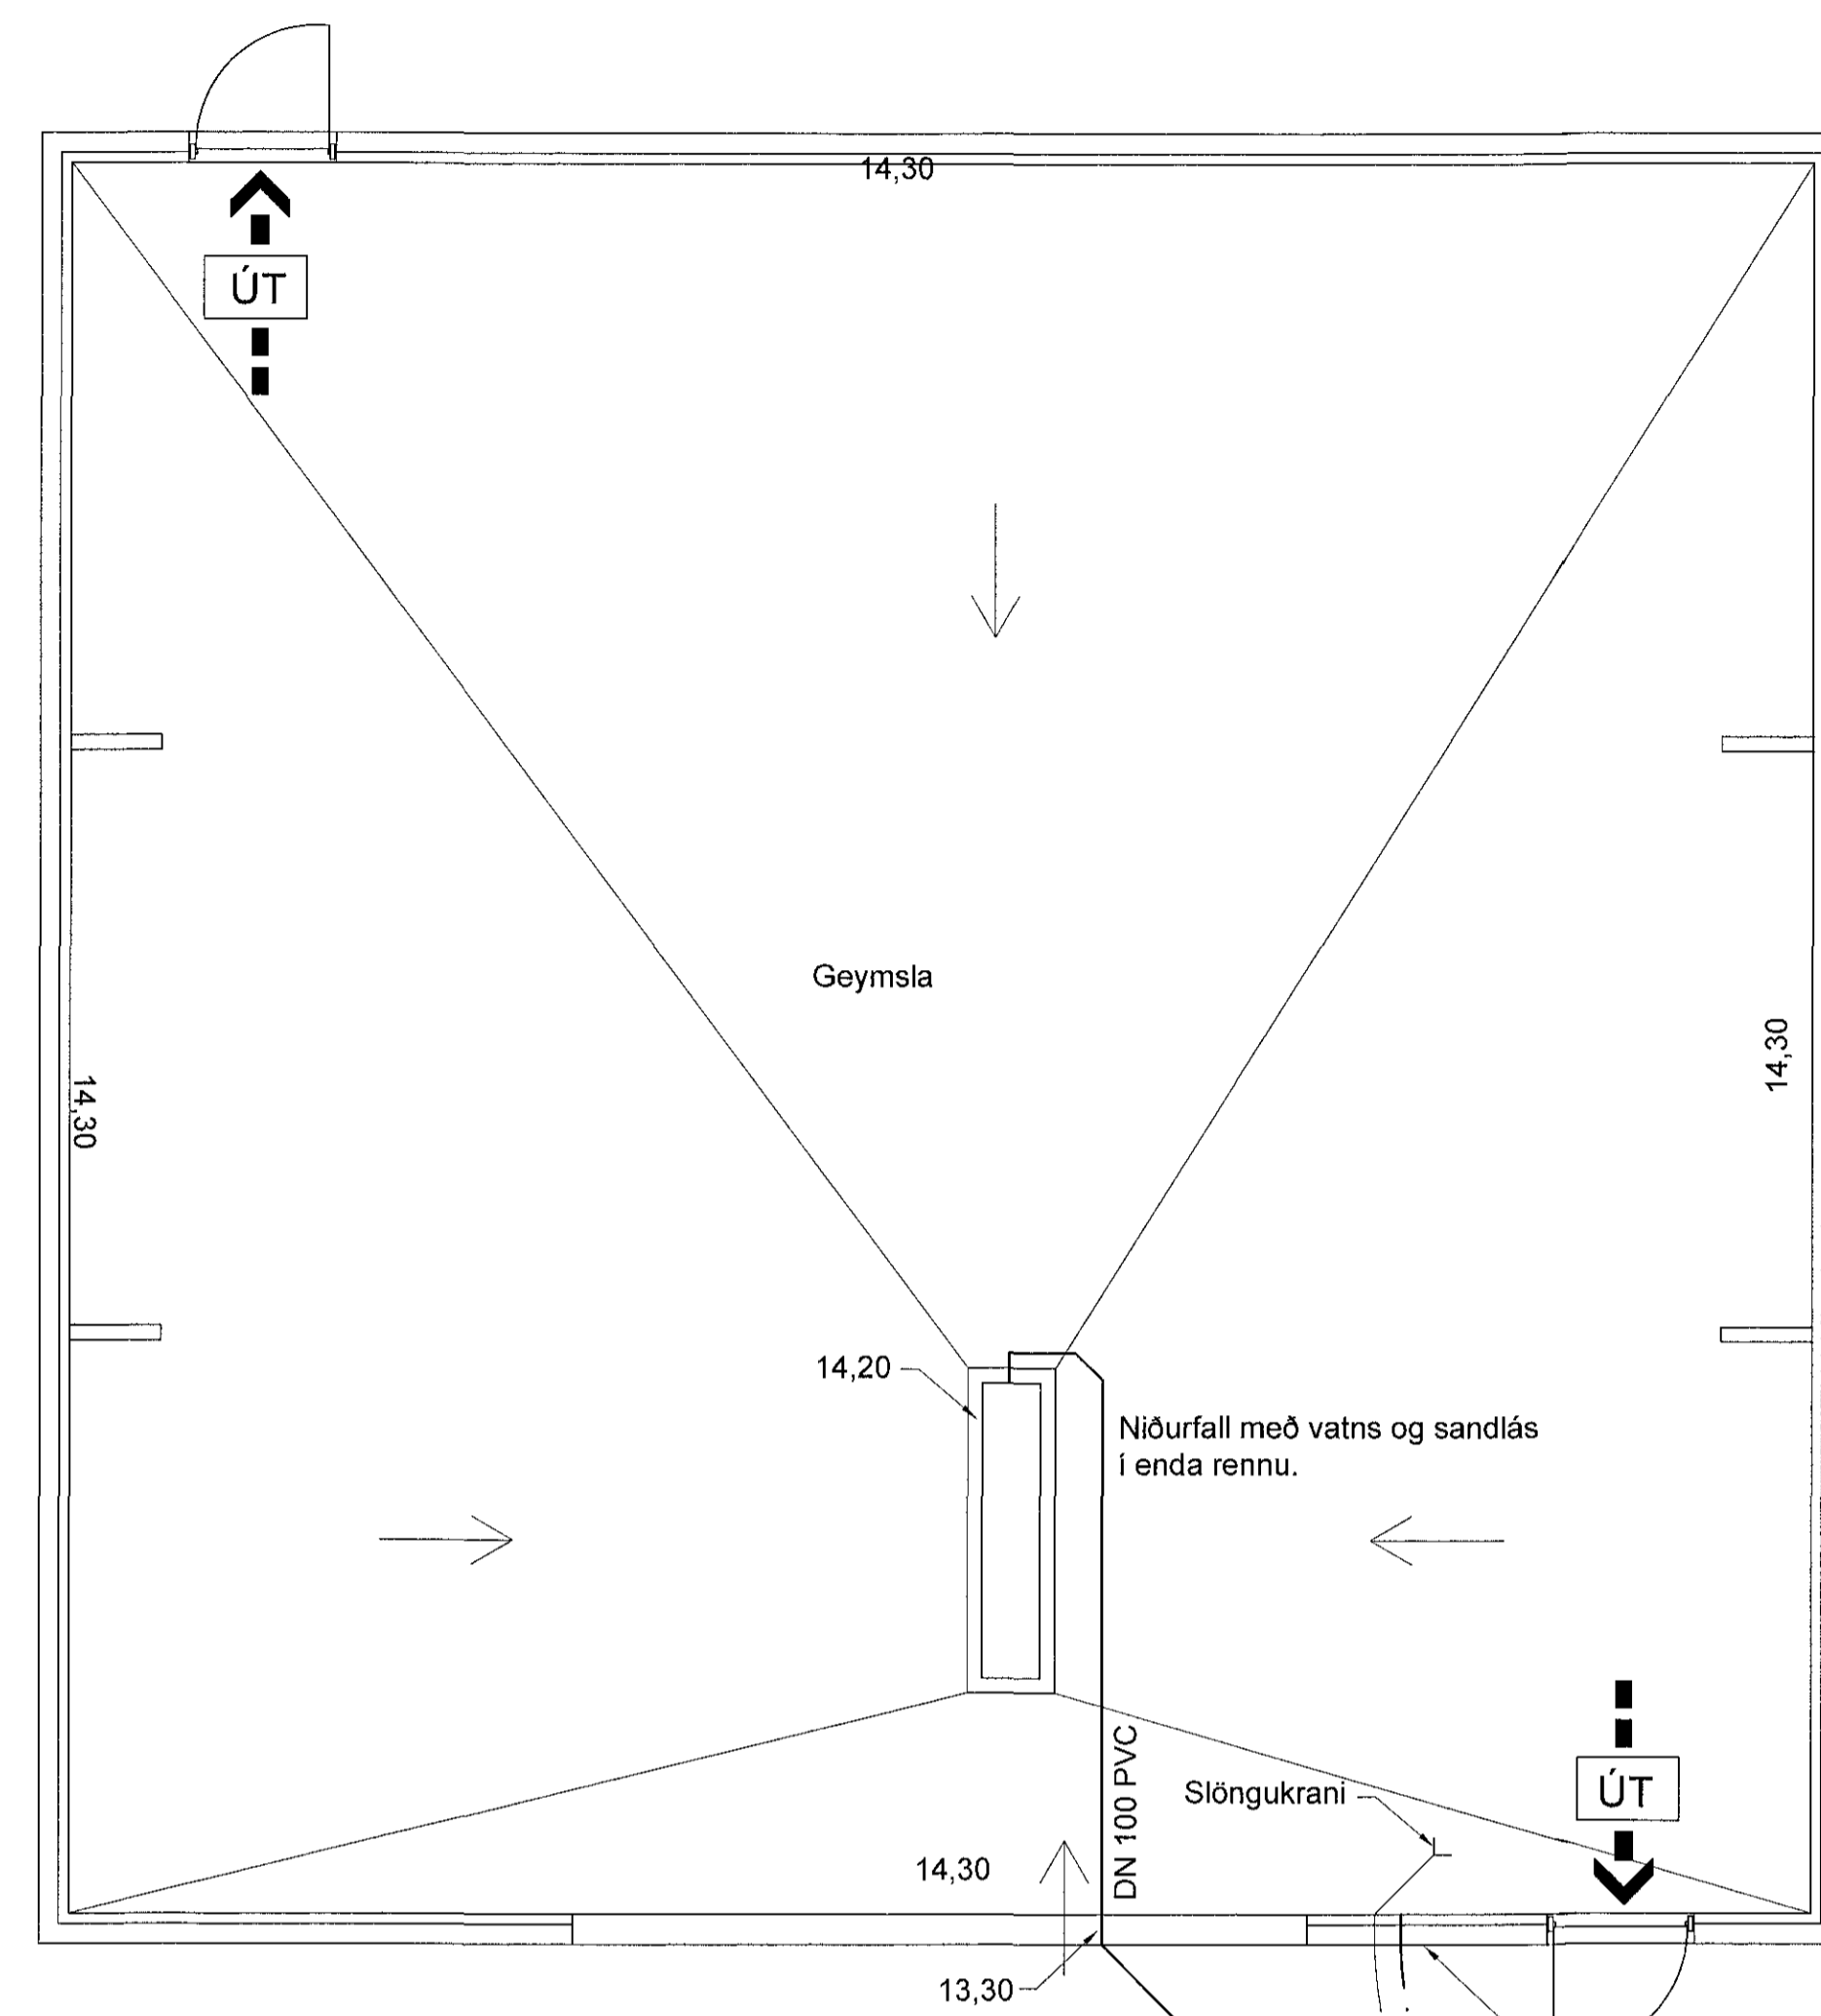

Grunnmynd
1 = 50 mm

Tengist í lagnir á lóð, sjá teikningu nr. 301

4 stk idráttarrör 90 mm. fyrir kalt vatn rafmagn og hitaveitu.

DN 25 PEH Affall hitaveitu
DN 25 PEH Vatn



Húsið verður fyrst um sinn hitað með rafmagn.
Affall hitaveitu tengt í regnvatnslögn.

Byggingarlýsing:

144 m² geymsluhús, stálgrind, klædd tvöföldu einangruðu tjaldi á steyptum sökkli og með steyptri gólfplötu. Gólfriðurfloir verða tengd olugildru. Húsið er hitað upp með hitablásurum (hitaveituvatn).

Skýringar:

Sjá teikningu nr. 300 og 301.

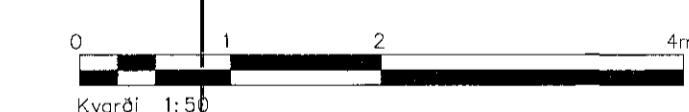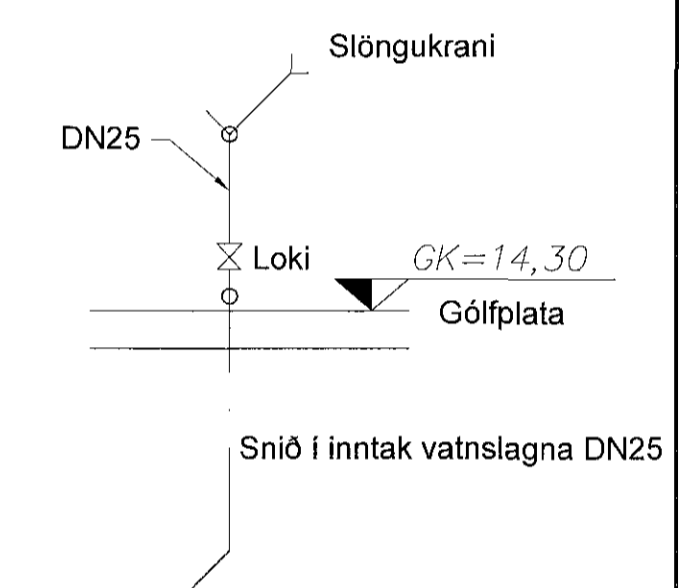

B	Breyttar lagir	SG	22.05.18
A	Verkefning	SG	14.05.18
Útg.	Breyting	Hönnuður	Dags.

Verkefning

Fjarðargata 13-15, 220 Hafnarfjörður
Sími: 565-5640
www.strendingur.is
strendingur@strendingur.is

Hönnuður: Sigurður Guðmundsson kt. 151063-7599

Hönnunarstjórn/samráðingahönnuður:

Alhella 18, Hafnarfirði
Frárennsli og vatn
Geymsla (Mhl. 3)

Teiknað / Hannað:	Dags:
KG/SG	14.05.2018
Kvartál:	Útgáfa: Nr. teikningar: Stærð:
1:50	B 304 A1