MÓTTEKIÐ

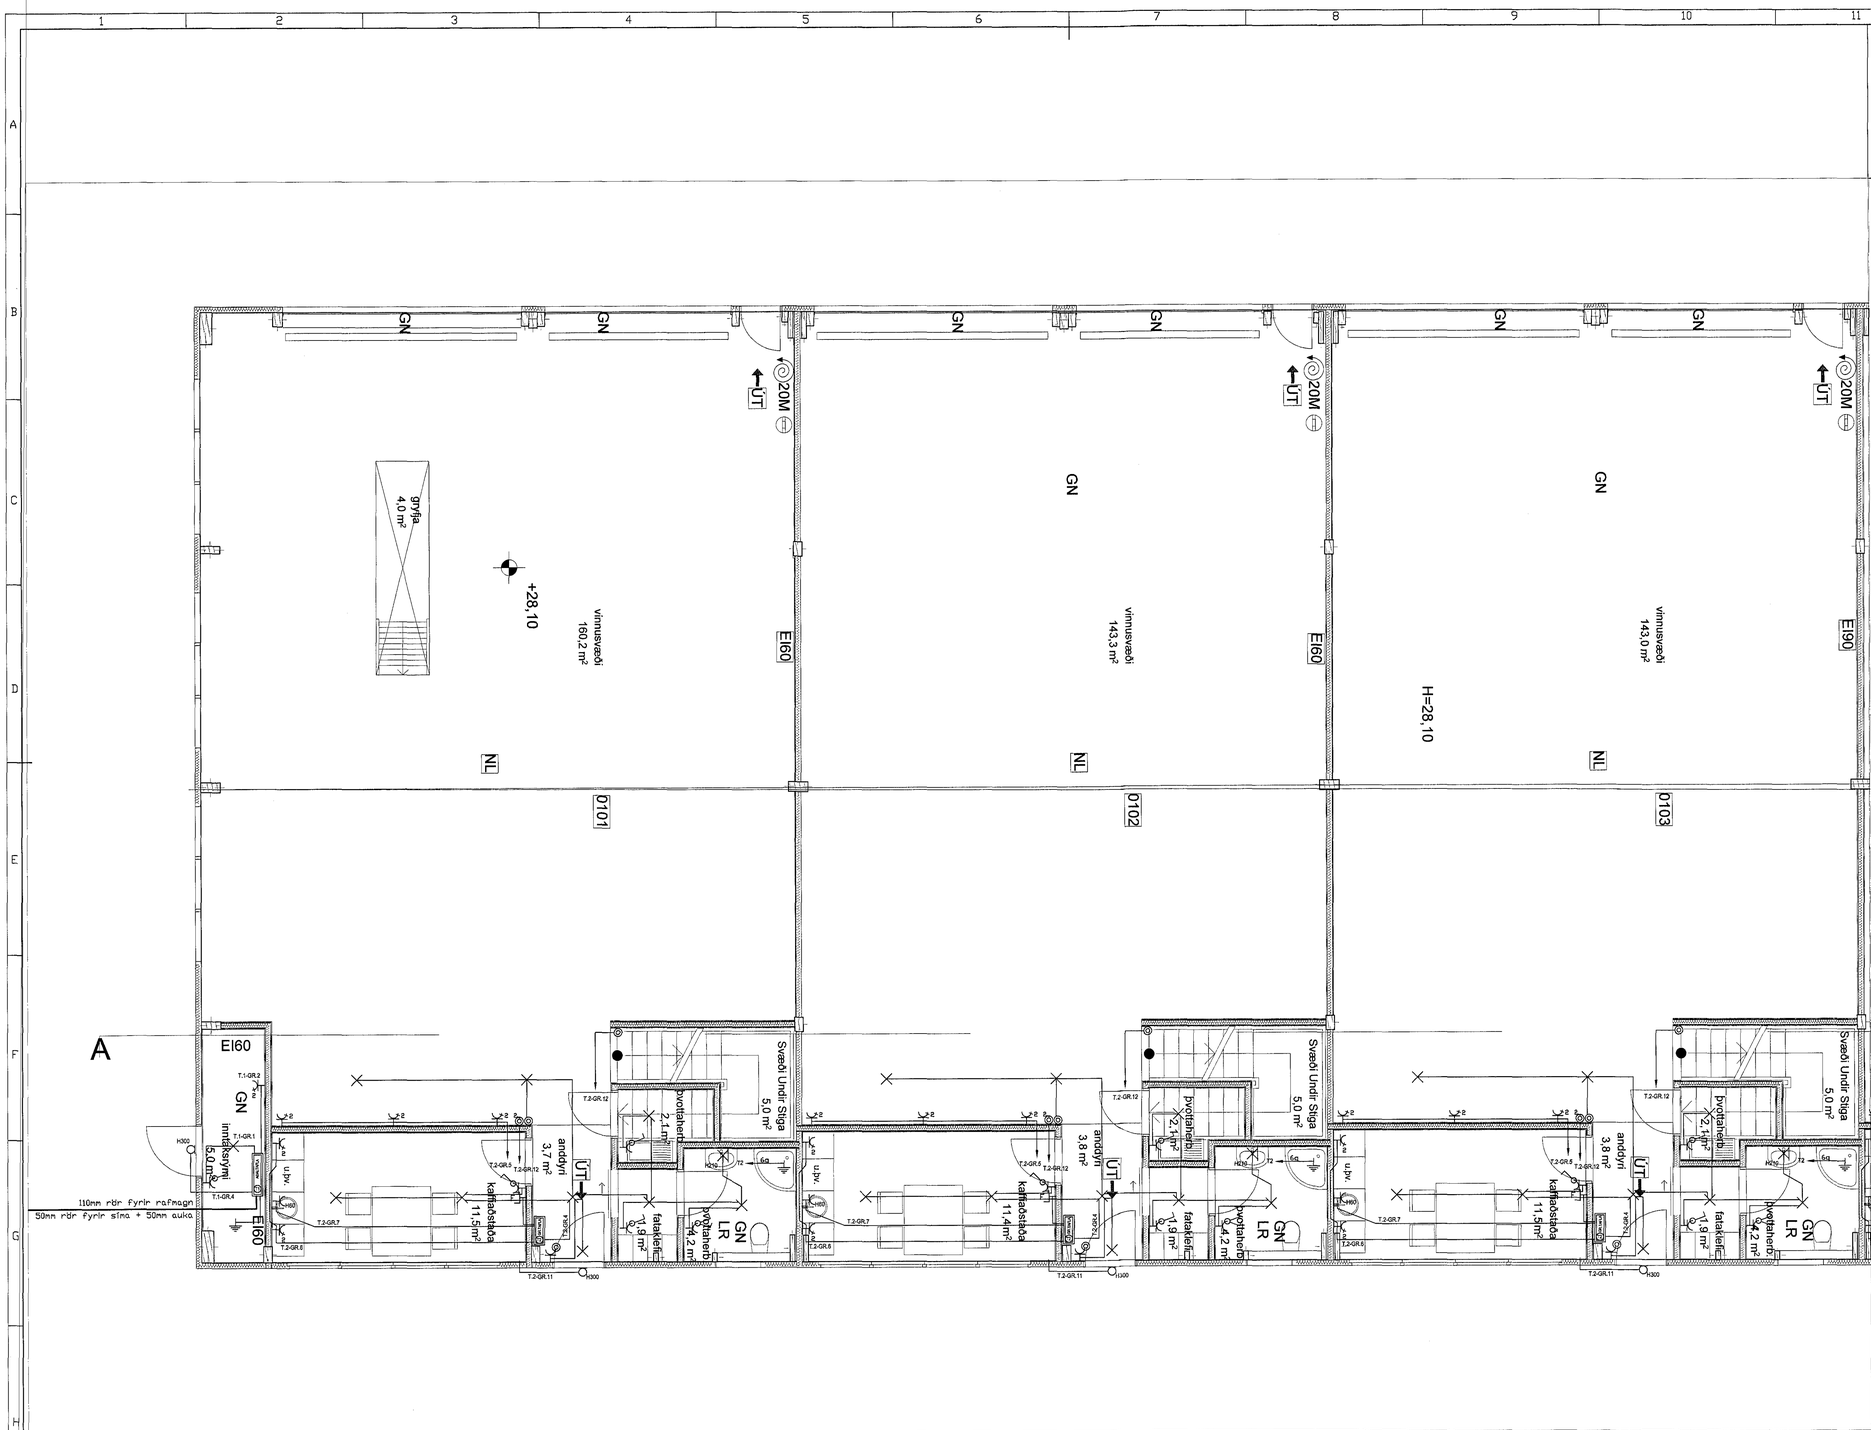


Skýringar

Tengja sal saman tvö neðstu járnin í sökkulveggnum allan úthringinn og að upptaki í tengibox.
Setja skal tvo víralása á hver samskeyti.
Steyputeinar skulu vera 12mm í þvermáli.

Öll mál eru í cm, nema annars sé getið.

Tafla og rafbúnaður skal vera af viðurkenndri gerð.

Hæð rofa er 110cm, hæð tengla er 20cm, nema annars sé getið.

Hæð tengla í eldhúsi, baði, þvottahúsi, vs og bílskúr skal vera 110cm

Málstraumur rofa skal vera 13A og tengla 16A

Hæð tengils við rofa skal vera sú sama og rofans.

Greinar eru ekki sýndar í öllum tilvikum að töflu, en eru þá merktar viðkomandi töflu og grein,

Vírar eru 1,5mm2 í þvermál, nema annars sé getið.

Staðsetning rofa og tengla skal skoðast í samræmi við innréttingarteikningar.

Öll rör í smáspennu eru 20mm.

Verk skal unnið samkv. IST-200 staðli.

| | |
|---|---|
| | Jarðtenging |
| | Tvöfaldur tengill |
| | Einfaldur tengill |
| | Rofi og tengill í sömu hæð ( 1100 mm ) |
| | Rofi |
| | Samrofi |
| | Tvöfaldur rofi |
| | Krossrofi |
| | brýsti-rofi/dimmer |
| | brýsti-rofi m/ljósi |
| | Tengill m/næturljósi |
| | Veggljós |
| | Loftljós |
| | Hátalaratengill |
| | Símatengill |
| | Loftnetstengill |
| | Hreyfiskynjari |
| | Tafla / mælakassi |
| | Reykskynjari |
| | Bjalla |
| | Handboði |
| | Rör upp á næstu hæð |
| | Rör niður á næstu hæð |
| | Rör gegnum hæð |
| | Halogenljós í lofti |
| | Halogenljós í lofti |
| | Halogenljós í vegg |

| | | | |
|---|---|---|---|
| Breyting D | Dagsetning | Teiknað | Samþykkt |
| Breyting C | Dagsetning | Teiknað | Samþykkt |
| Breyting B | Dagsetning | Teiknað | Samþykkt |
| Breyting A | Dagsetning | Teiknað | Samþykkt |

RØR RAFHÖNNUN OG RÁÐGJÖF

Einhella 6
Hafnarfjörður

Raflagnir neðri hæð

| | | | |
|---|---|---|---|
| Teikningarnúmer 2018-14 | Blað 7/12 | Samþykkt S.Á.Þ | Dagsetning 14.1.2018 |
| Hannað S.Á.Þ | Stærð A1 | Gert | Kvarði 1:50 |
| Útgáfa | Ingólfur Ágúst Ingólfsson (6105177-4939) | | |