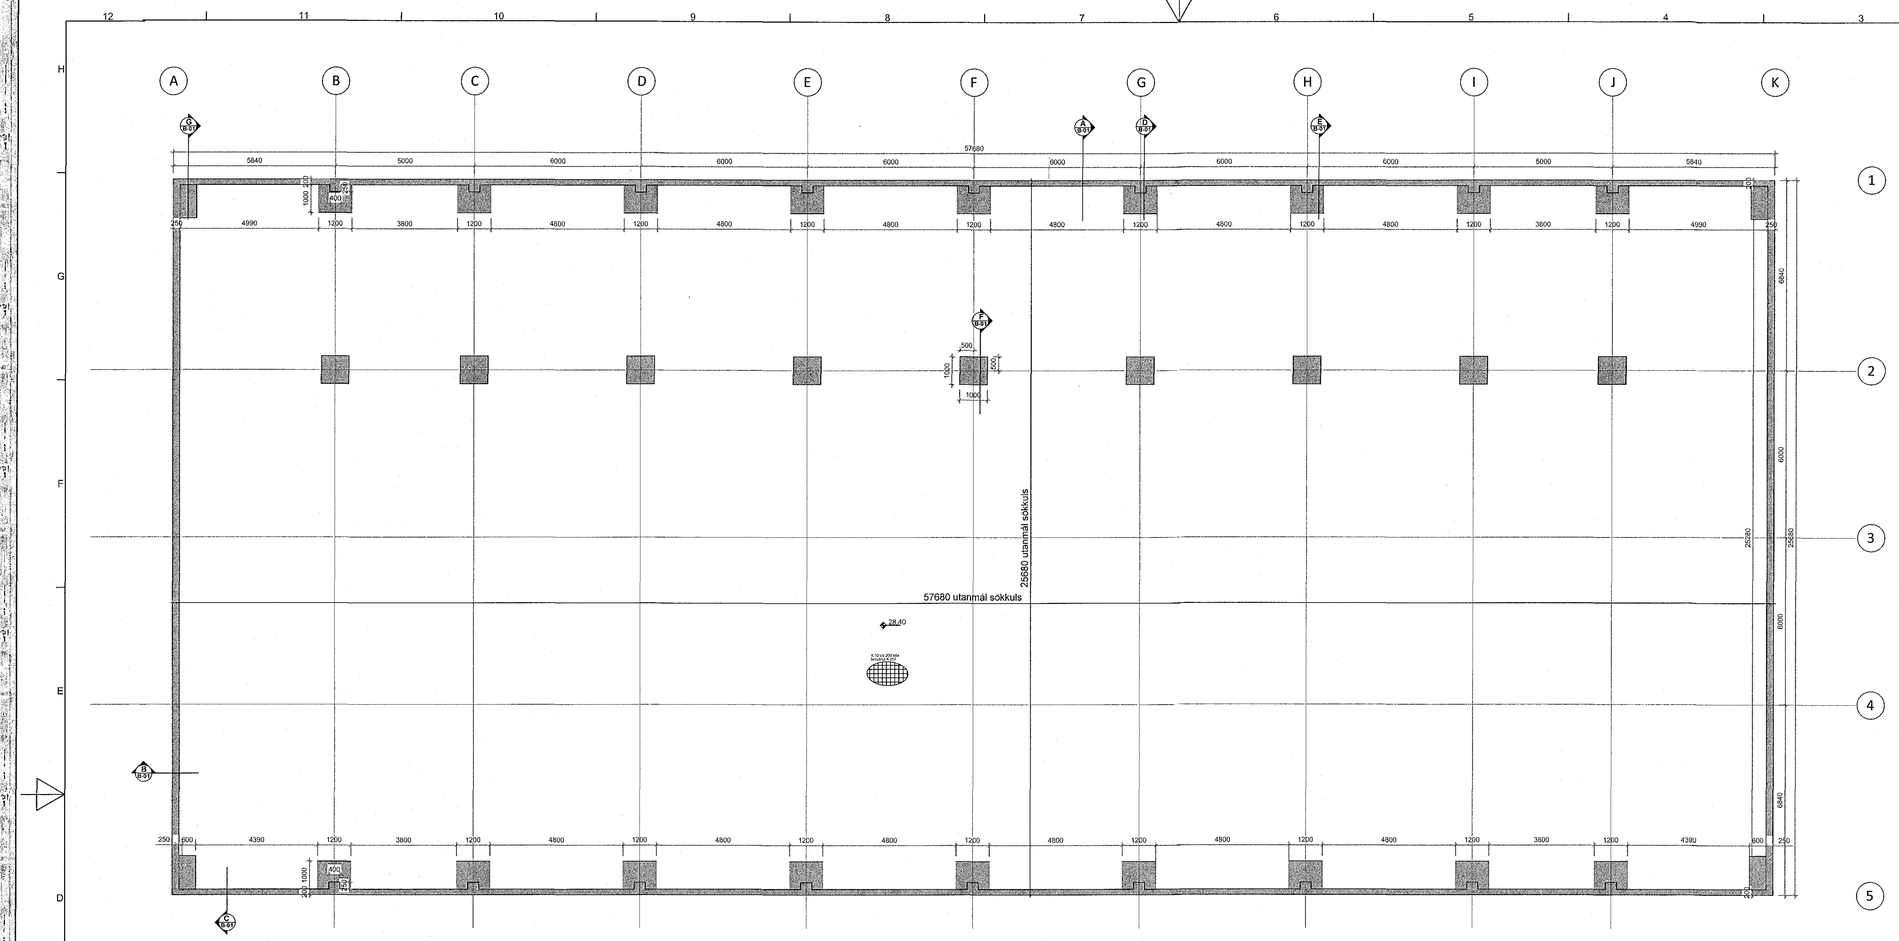

Grunnmynd Mkv. 1:100

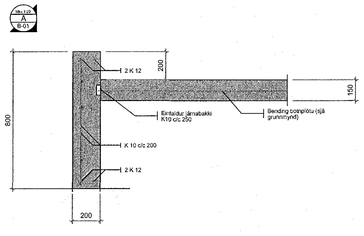

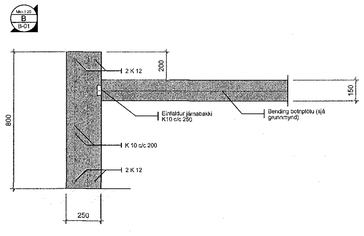

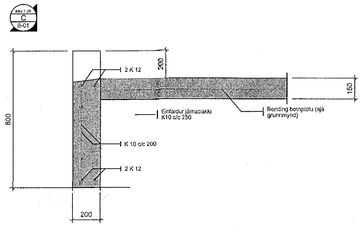

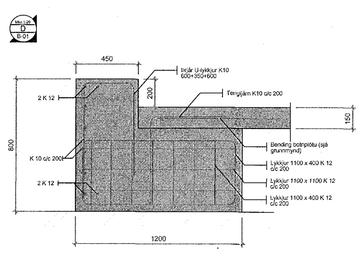

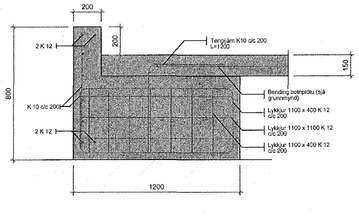

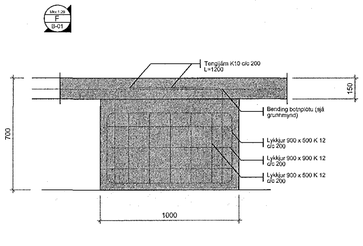

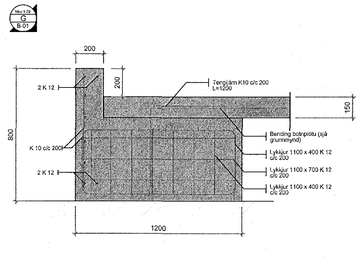

Samþykkt þann 22 maí 2018
Byggingafulltrúinn í Hafnarfirði

SKÝRINGAR

Almennar skýringar eru á teikn. B-00.

Steinsteypa C-25. V/S-tala < 0.55.
Steypuhula 40 mm.

Grundun er á púða. Þjöppunarkröfur á púða eru eftirfarandi:
E2 > 1200 og E2 / E1 < 2,3.

Heimilt er að steypa byggingahluta í aðskildu lagi. Sé það gert skal tryggt að notaðir séu þartilgerðir járnabakkar. Sé það gert í undirstöðukökum skal haft samráð við hönnuð og fengin úttekt hans á því.
Járnbending botnplötu K10 c/c 200 eða bendinet K 257 í miðja plötu.

Inni í sökklum og meðfram undir lagnir skal fylla með viðurkenndu fyllingarefni og þjappa í 40 sm lögum.

Utg.	Dags.	Lýsing	Nafn

ARKAMON
Kvíslartungu 40, 270 Mosfellsbæ
arkamon@simnet.is
GSM:892-0400

VALGEIR BERG STEINDÓRSSON kt. 250464-2319

EINHELLA 9 - BURÐARVIRKI
Sökklar, grunnmynd og snið

Mkv. 1:100, 1:20			A1
HANNAÐ VALGEIR B.	APR. 2018	TEIKN.	**B-01**
TEIKNAÐ VALGEIR B.	SAMÞ.		