Samþykkt þann 22 mai 2018
Byggingarfulltrúinn í Hafnarfirði

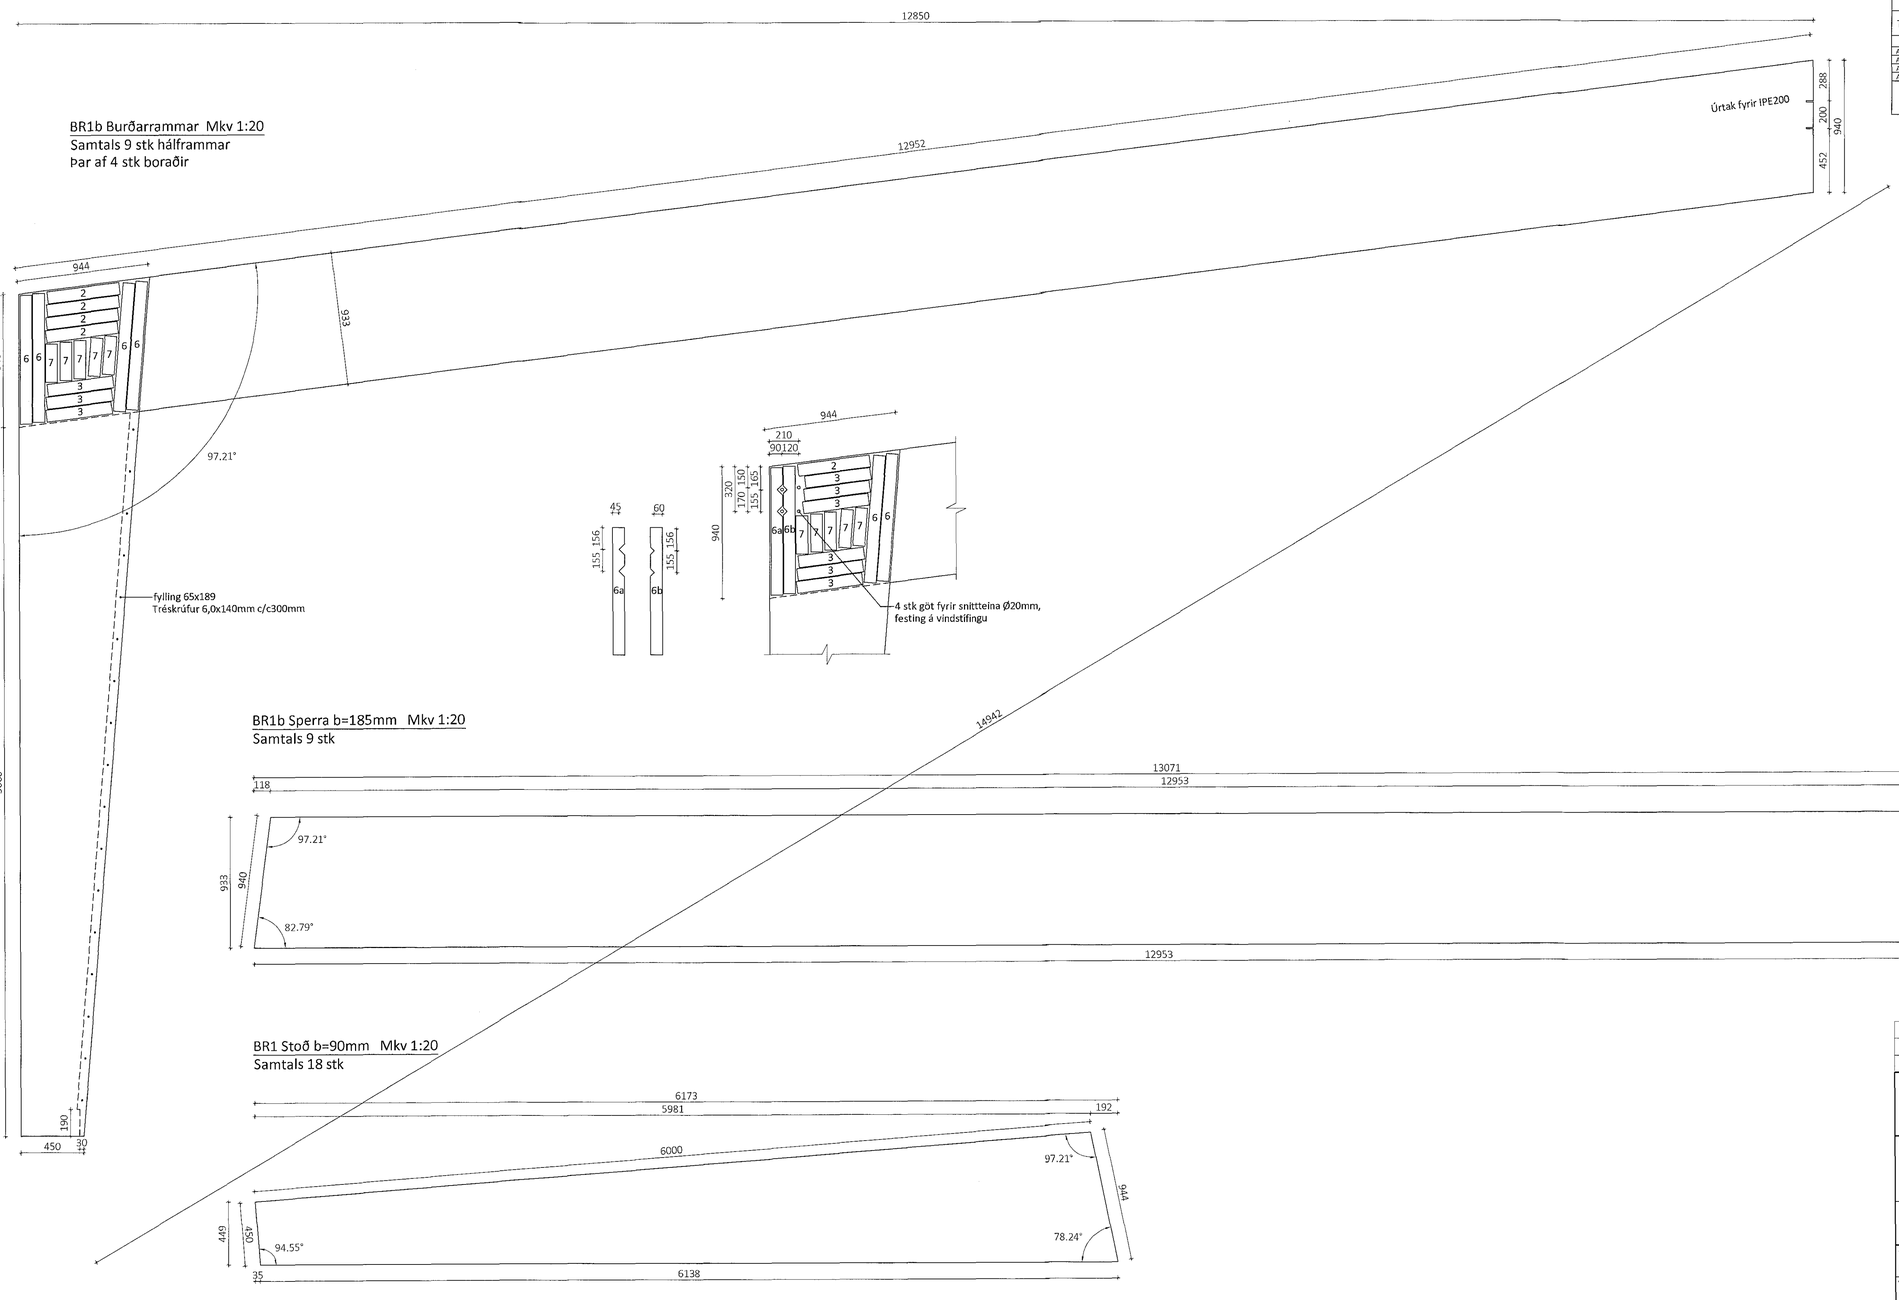

Teikningaskrá - aðalteikningar 203428

Nr.	Heiti	Kvarði	Útgáfud.
A-01	Grunnmynd neðri hæðar	1:100	sept. 2017
A-02	Grunnmynd efri hæðar	1:100	sept. 2017
A-03	Útlit norður og suður	1:100	sept. 2017
A-04	Útlit austur og vestur	1:100	sept. 2017

Áritun byggingarstjóra: Dags. áritunar: 17 ágú 2018

Skýringar
Öll mál eru í mm nema annað sé tekið fram

Öll afnot af áritun teikningar að hluta eða í heild er háð skriflegu leyfi LímtréVirnet ehf.

Útg.	Dags.	Breyting	Br. af

LímtréVirnet
Byggingadeild - Lynghálsi 2 - 110 Reykjavík
kt. 440510-1160 - Sími: 412 5300

Heiti verks
Einhella 9
Iðnaðar- og skrifstofuhúsnæði

Heiti teikningar
Límtré framleiðsluteikningar

Teiknað af:	Mælikvarði:	Verknúmer:	
LBS	1:20	DL17 039	
Yfirfarið af:	Dagsetning:	Útgáfa nr.:	Nr. teikningar
BI	13.04.2018	1	382

Nafn hönnuðar:
Bjarni Ingbergsson
byggingatæknifræðingur
Kt. 030861-2729

Áritun hönnuðar: Dags. áritunar: 13/4 2018

381 Einhella 9.dwg

Blaðstærð A1