


Samþykkt þann
22. maí 2018
Byggingufulltrúinn / Hafið
[Signature]


Teikningaskrá - aðalteikningar			
Nr.	Heiti	Kvanti	Stigstuf.
A-01	Grunnmynd aðrir hæðir	1:100	sept. 2017
A-02	Grunnmynd eltri hæðar	1:100	sept. 2017
A-03	Útlit norður og suður	1:100	sept. 2017
A-04	Útlit austur og vestur	1:100	sept. 2017

Áritun byggingarskipa *[Signature]* Dags. ártunnar 17. apríl 2018
Skýringar
Öll mál eru í mm nema annað sé tekið fram


GS1 115x333 Mkv.: 1:20
Samtals 1 stk + 1 speglað

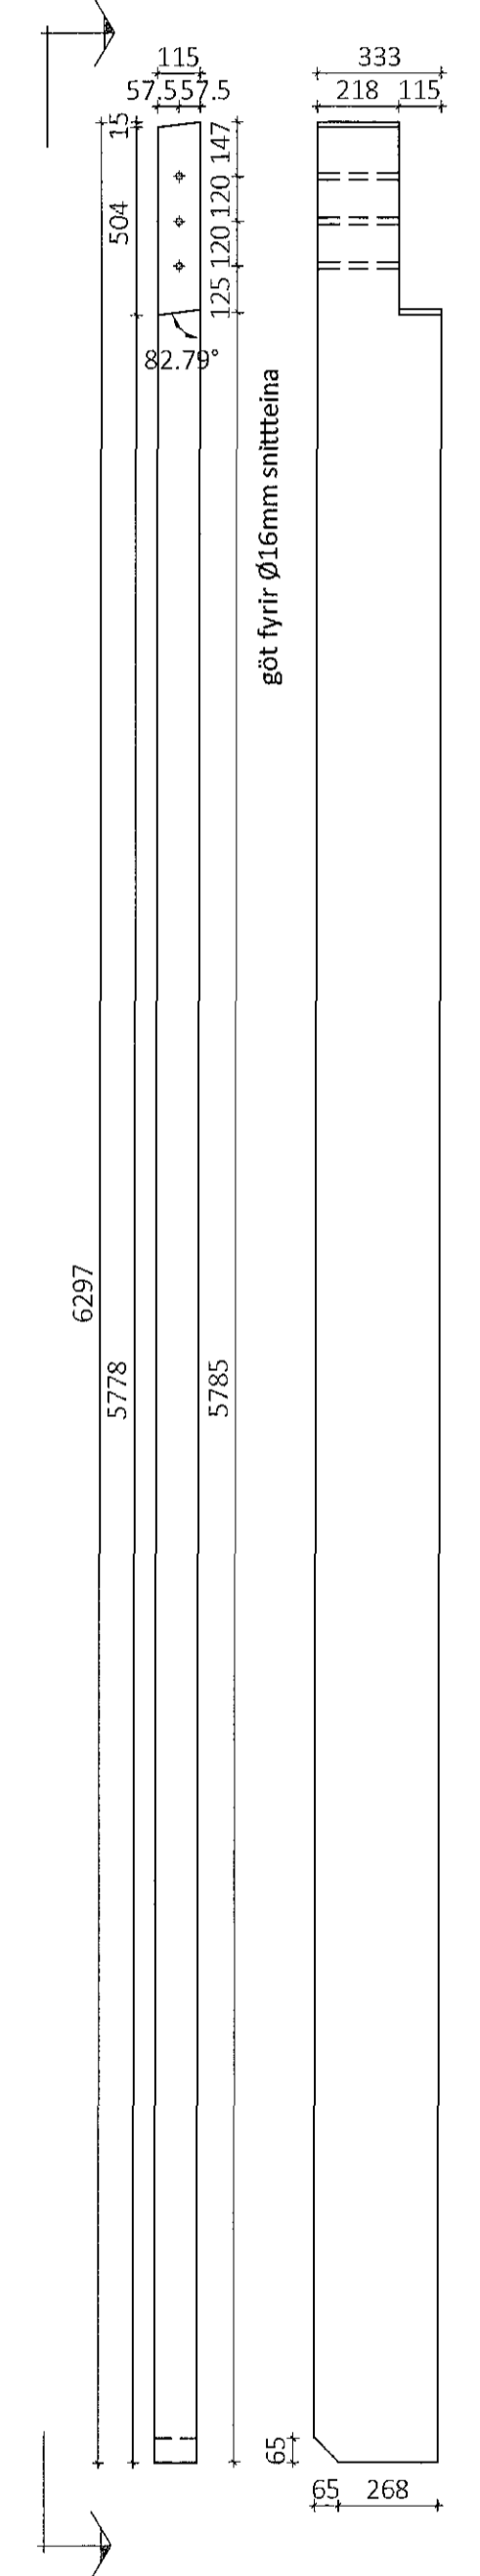


GS2 115x333 Mkv.: 1:20
Samtals 1 stk + 1 speglað

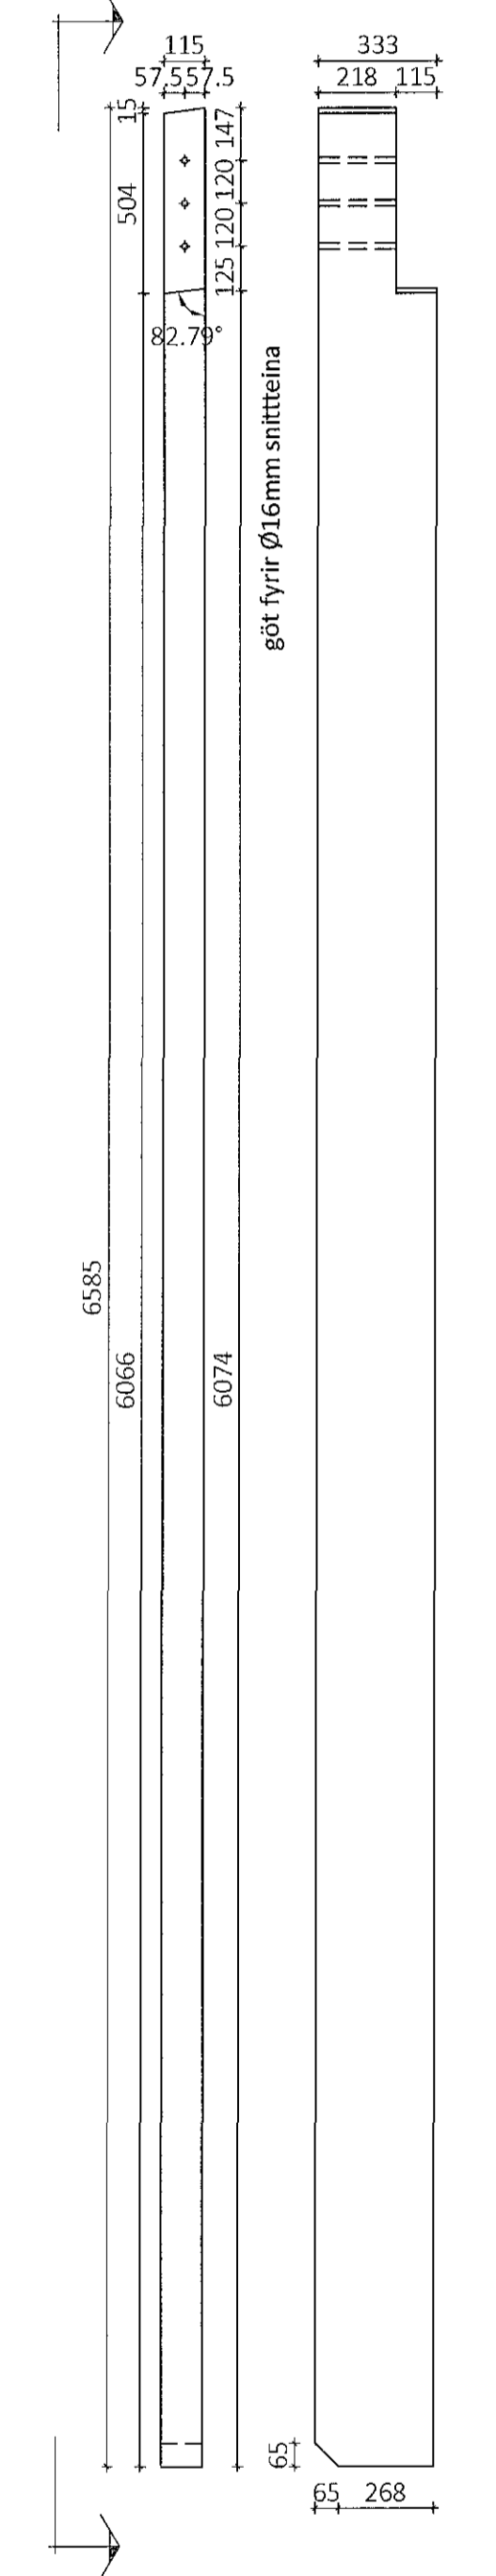


GS3 115x367 Mkv.: 1:20
Samtals 1 stk + 1 speglað

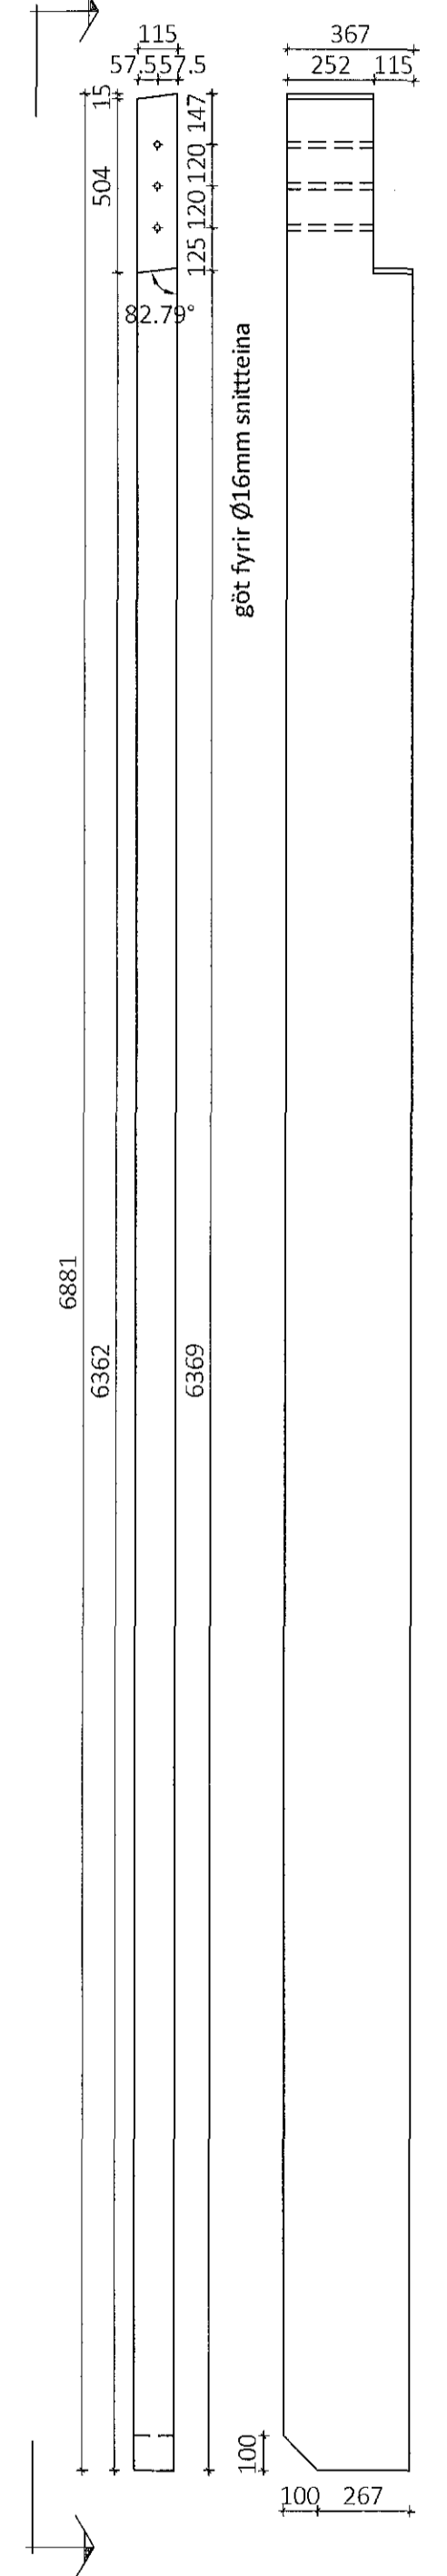


GS4 140x367 Mkv.: 1:20
Samtals 2 stk + 2 speglað

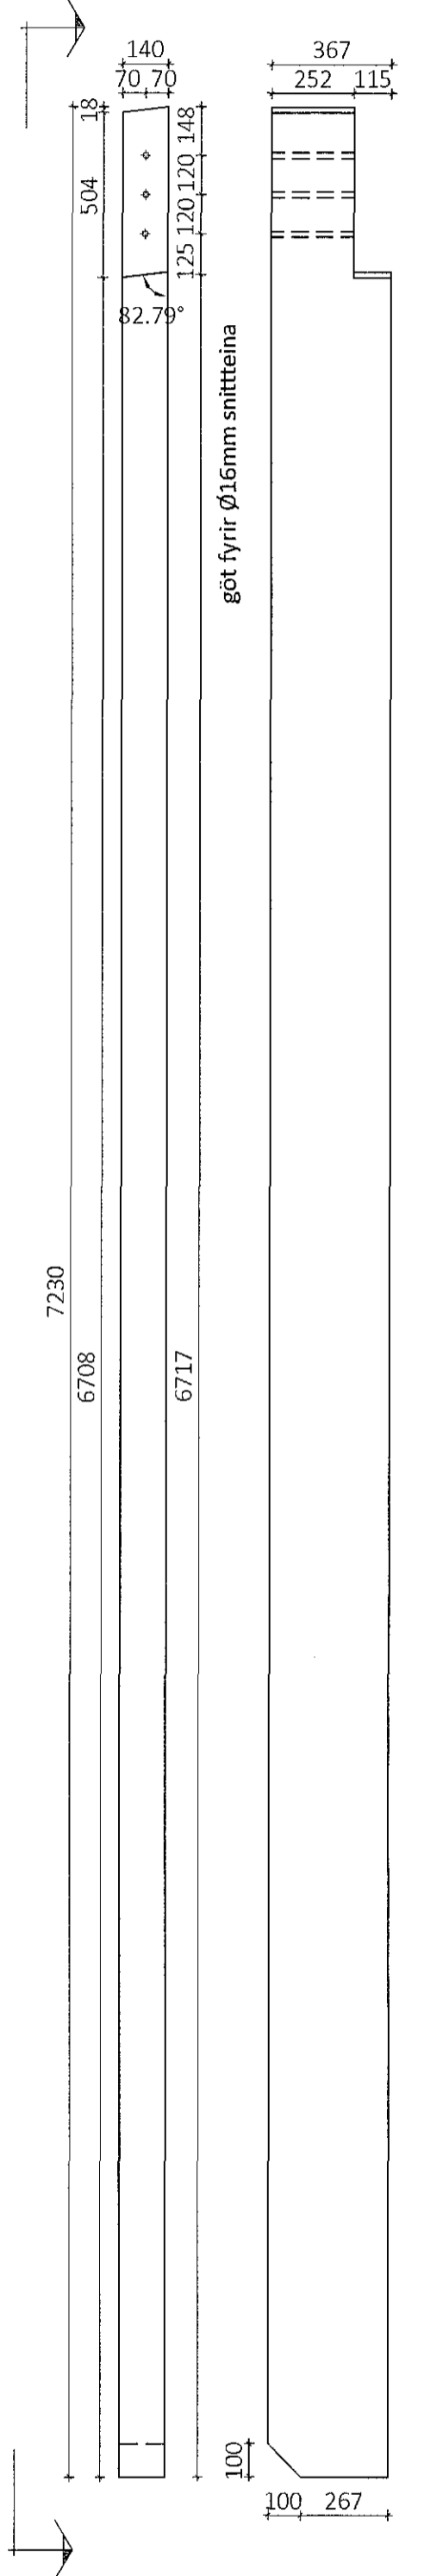


GS5 160x367 Mkv.: 1:20
Samtals 2 stk

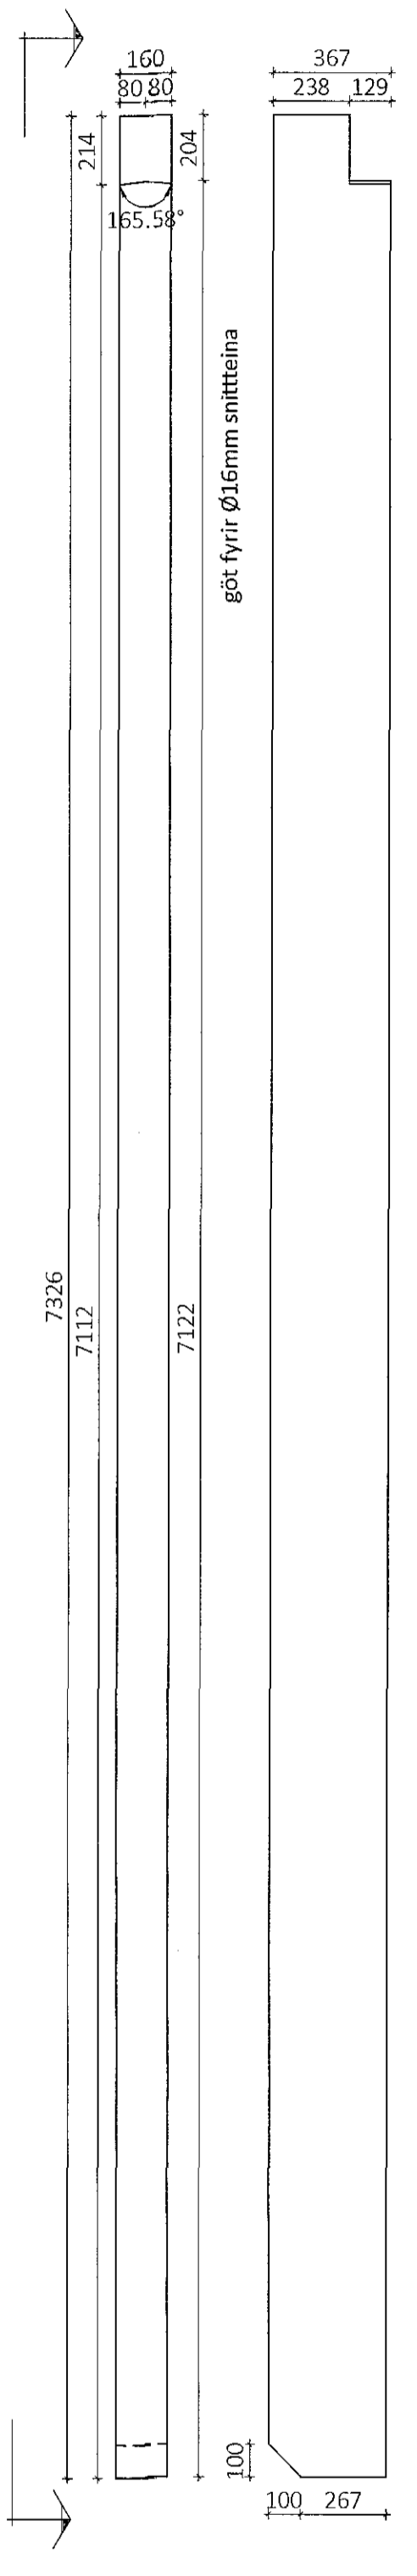


GS6 115x267 Mkv.: 1:20
Samtals 1 stk + 1 speglað

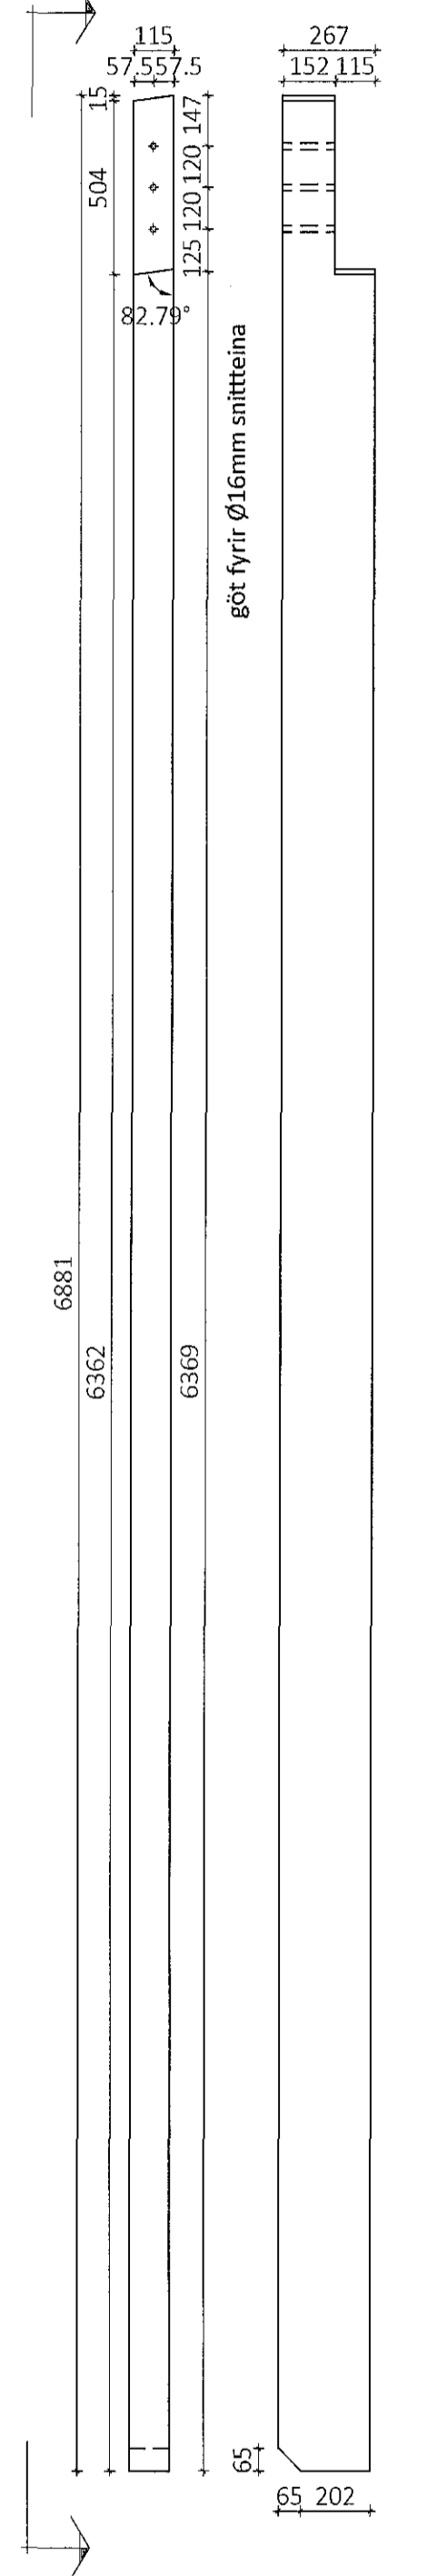

GS7 115x267 Mkv.: 1:20
Samtals 1 stk + 1 speglað

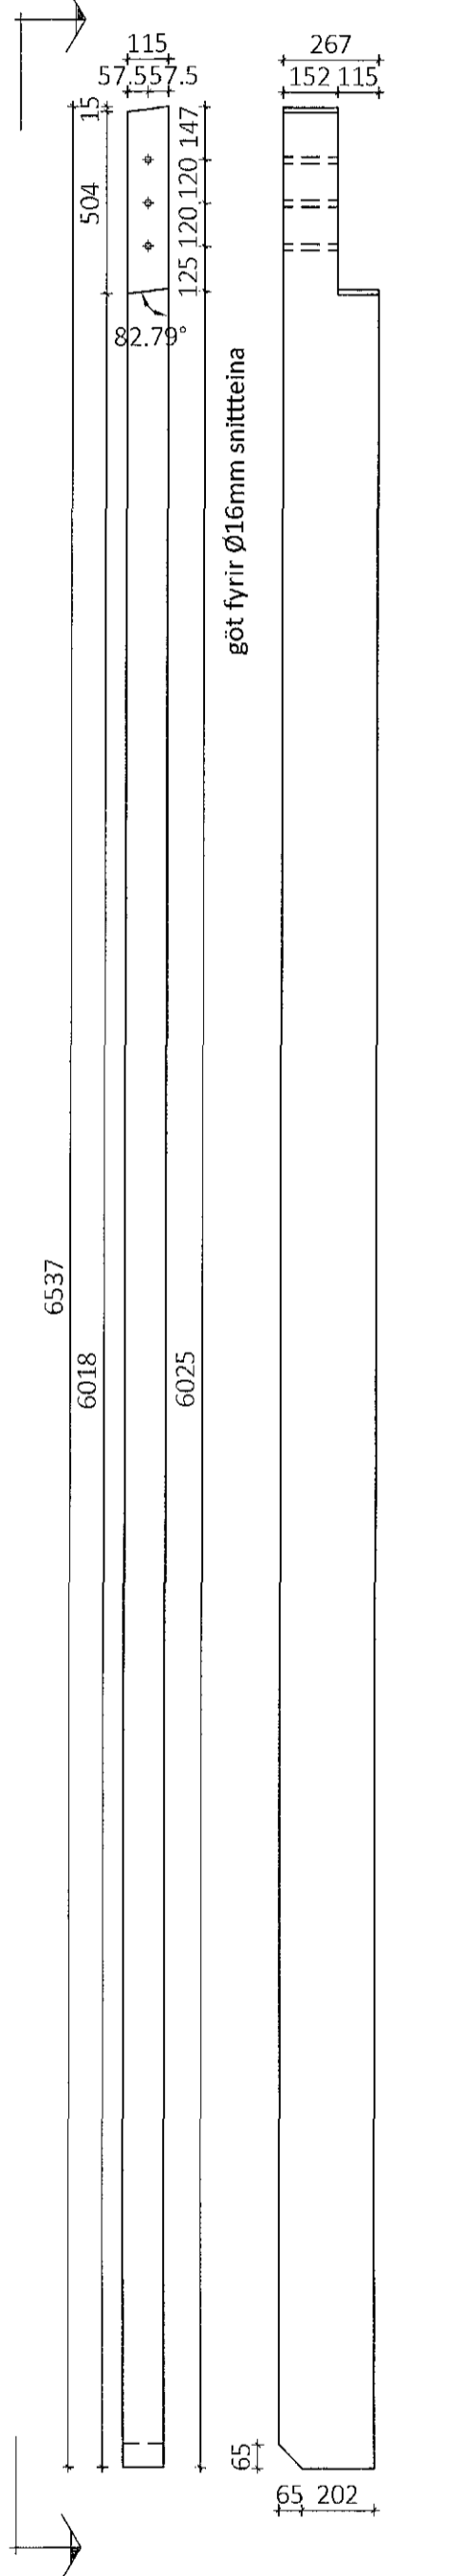

GS8 115x267 Mkv.: 1:20
Samtals 1 stk + 1 speglað

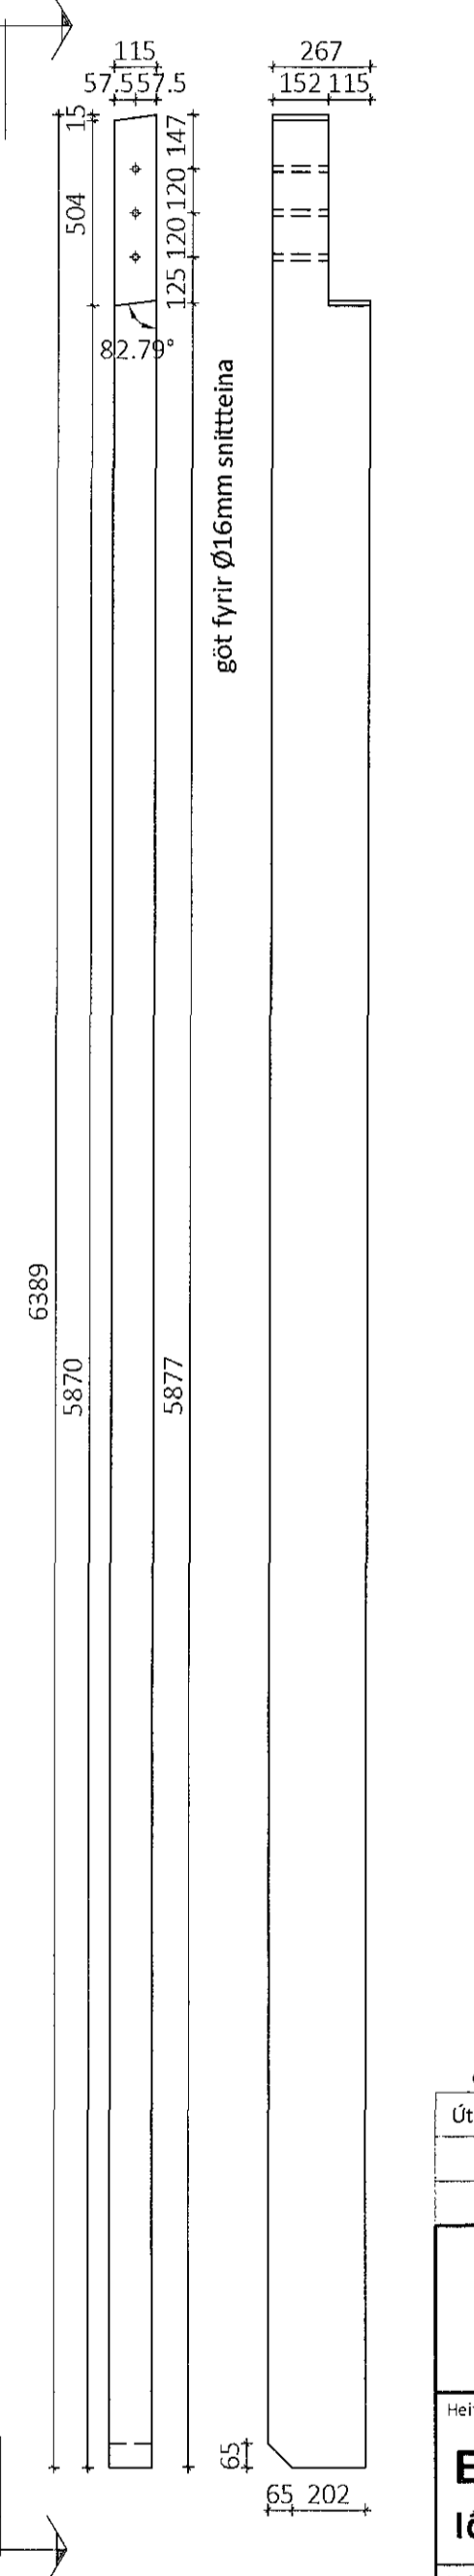

Öll afnot og áritun teikninga að hluta eða í heild er náð skriflegu leyfi LímtréVirnet enf.			
Útg.	Dags.	Breyting	Br. af

LímtréVirnet
Byggingadeild - Lynghúsi 2 - 110 Reykjavík
Sí. 440510-1160 - Sími. 412 5300

Heldi vers
Einhella 9
Iðnaðar- og skrifstofuhúsnæði

Heldi teikning
Límtré framleiðsluteikningar

Teiknað af: LBS	Mælikvæði: 1:20	Verknaúmer: DL17 039
Virfarið af: BI	Dagsetning: 13.04.2018	Utgáfa nr.: 1

Nafn hönnuðs:
Bjarni Ingibergsson
byggingatæknifræðingur
Kt. 030861-2729

Áritun hönnuðs: *[Signature]* Dags. ártunnar: 17. apríl 2018

385
381 Einhella 9.dwg Blaðnúmer: A1