



Samþykkt þann
22. maí 2018
Byggingafræðingur í Hálfgröf


HS1 140x333 Mkv 1:20
Samtals 2 stk

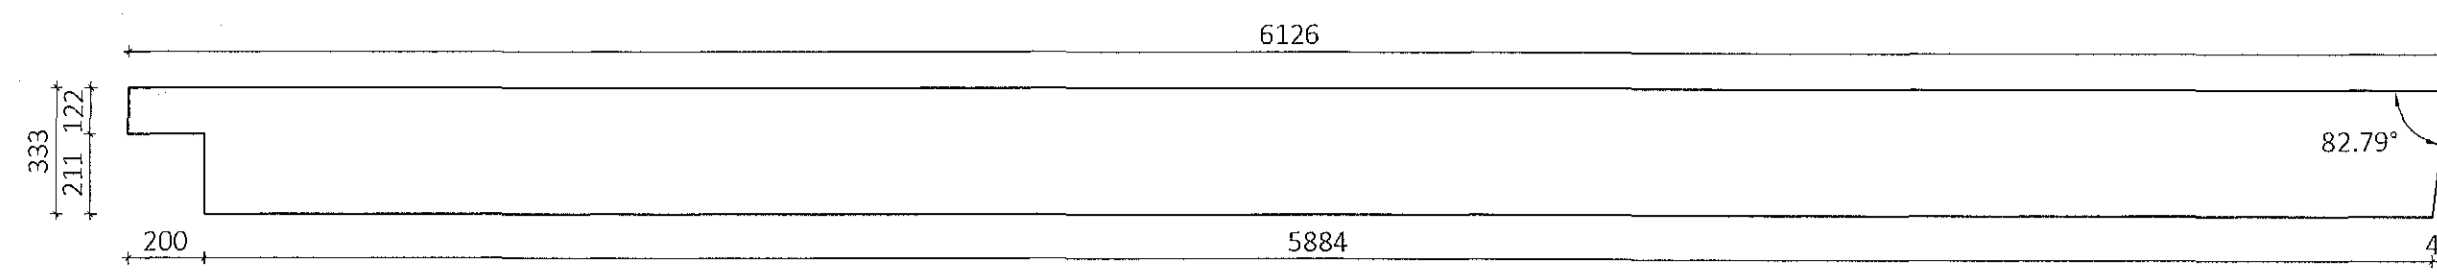


HS2 115x333 Mkv 1:20
Samtals 11 stk

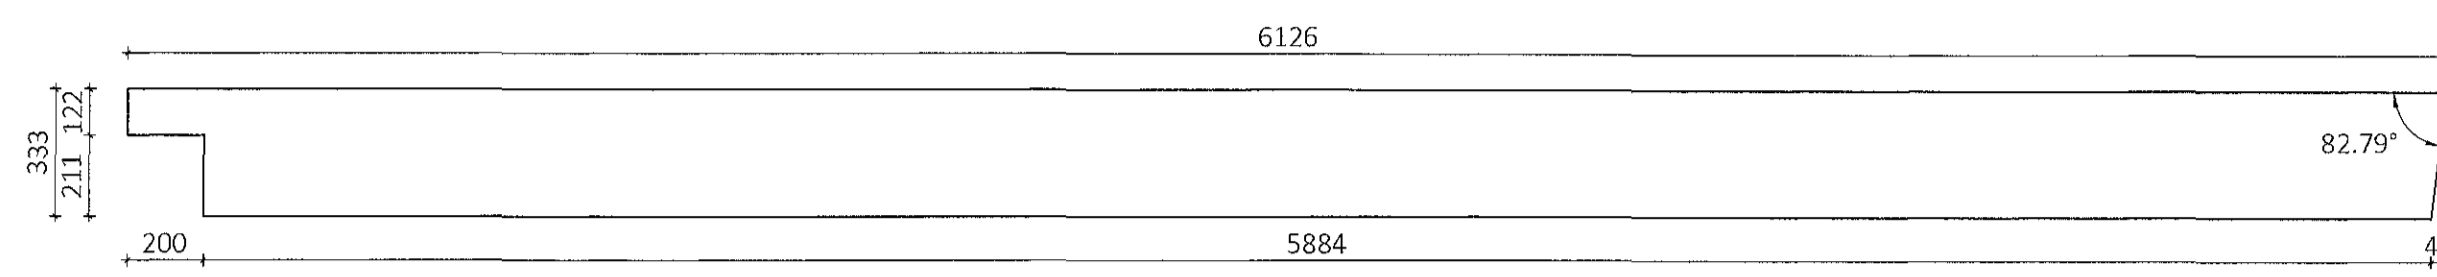


HS3 115x300 Mkv 1:20
Samtals 2 stk

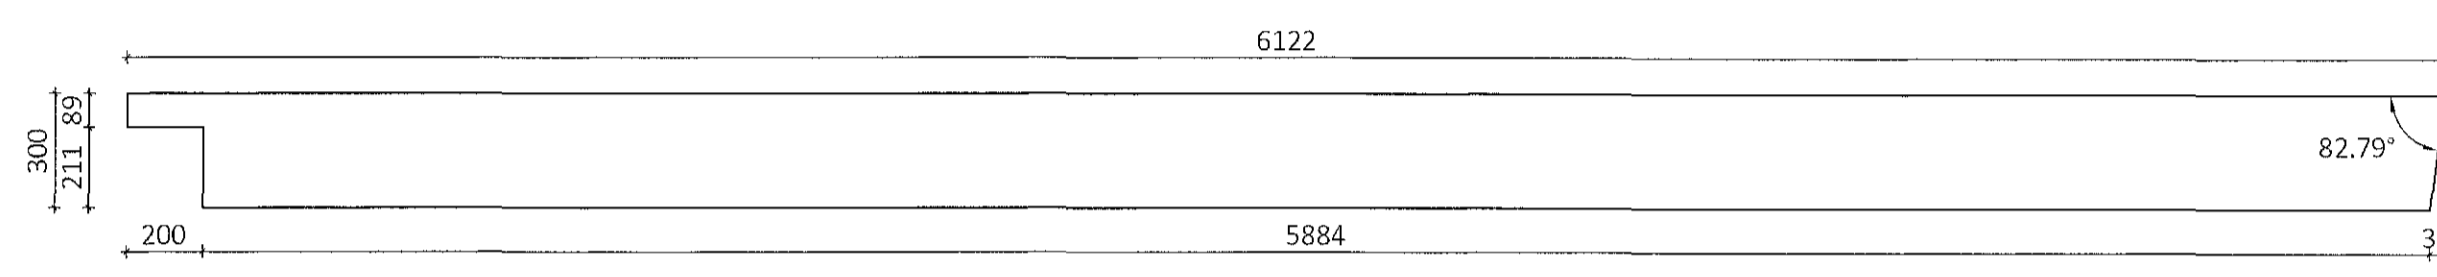


HS4 90x200 Mkv 1:20
Samtals 10 stk

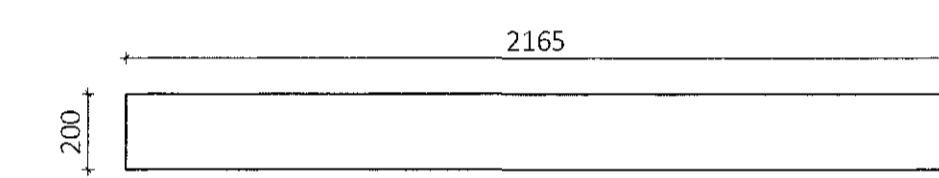


HS5 140x333 Mkv 1:20
Samtals 3 stk

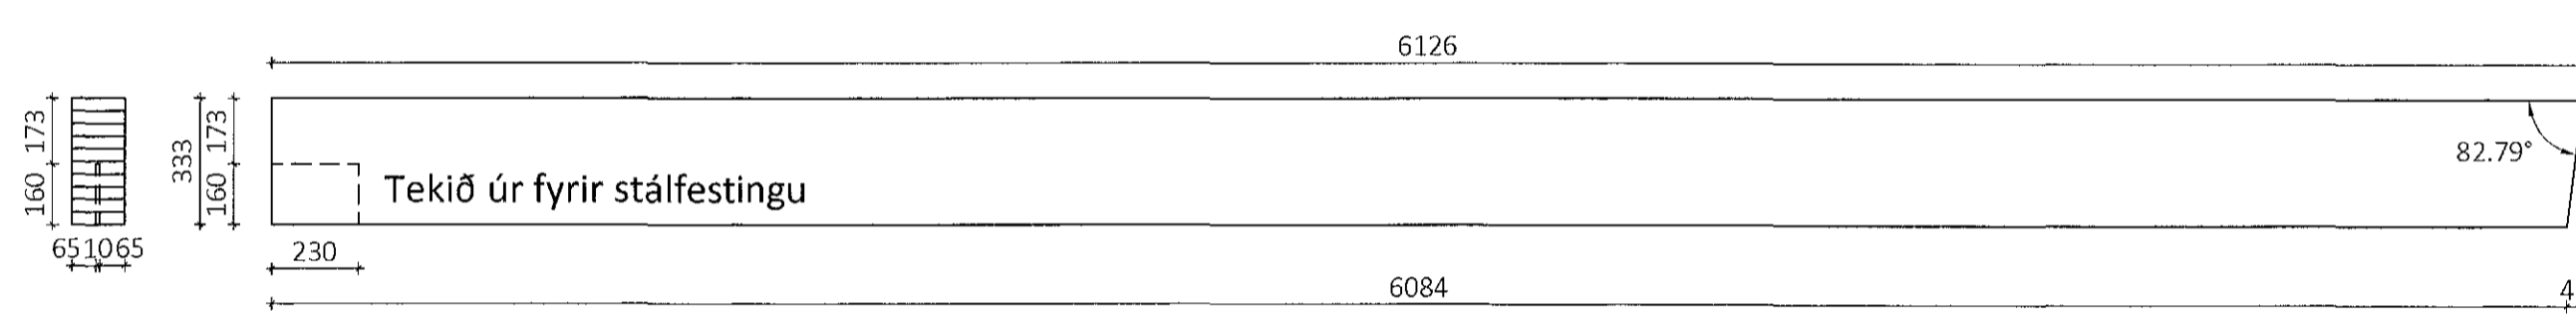


HS6 90x233 Mkv 1:20
Samtals 3 stk

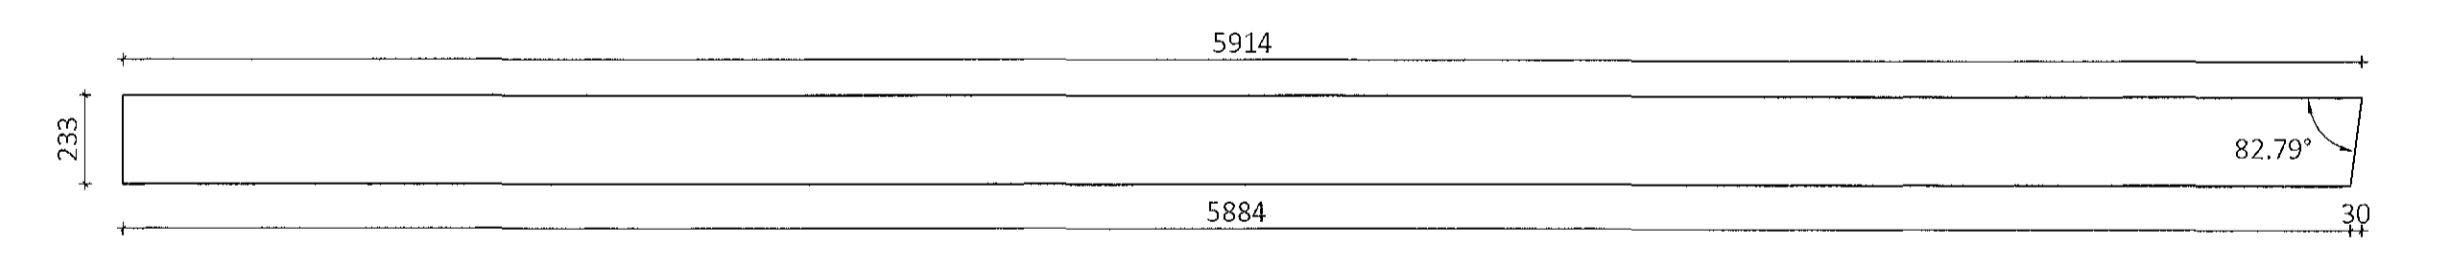


HS7 115x300 Mkv 1:20
Samtals 2 stk

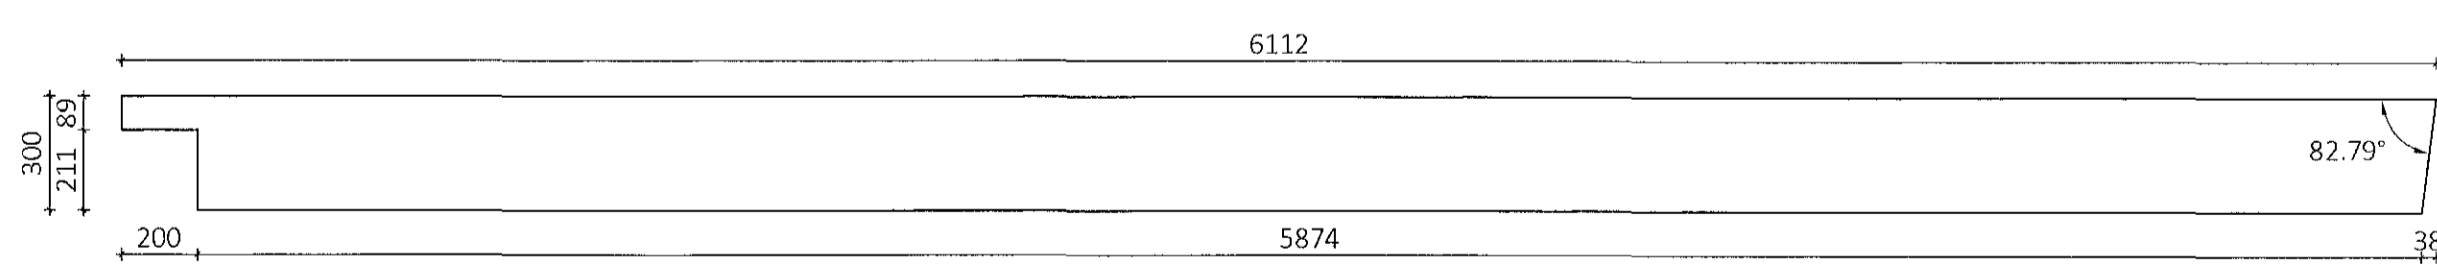


SL1 140x267 Mkv 1:20
Samtals 5 stk

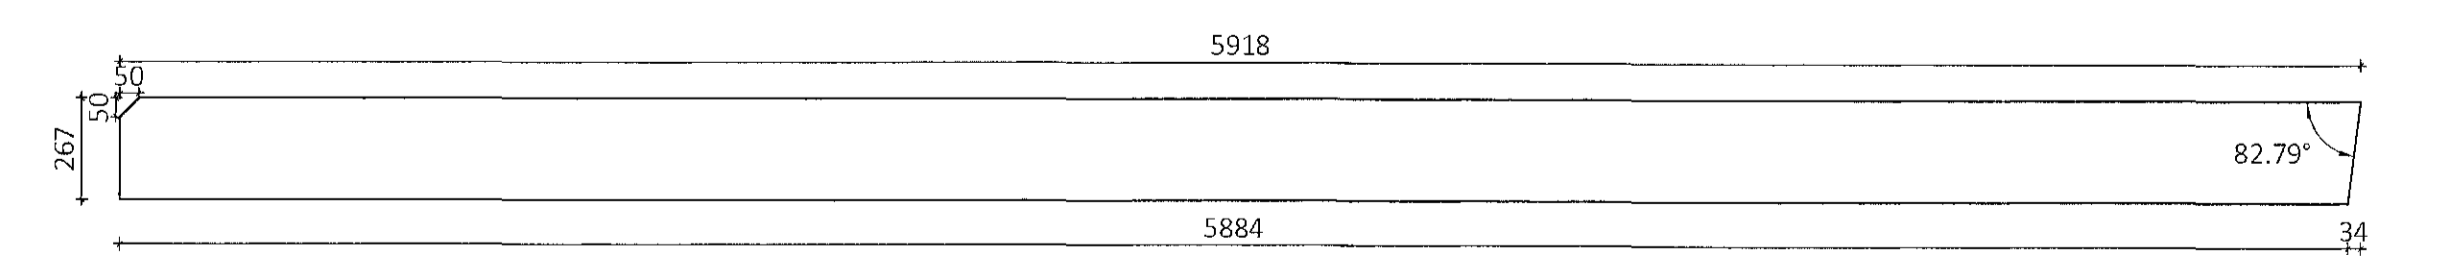


SL2 115x267 Mkv 1:20
Samtals 10 stk

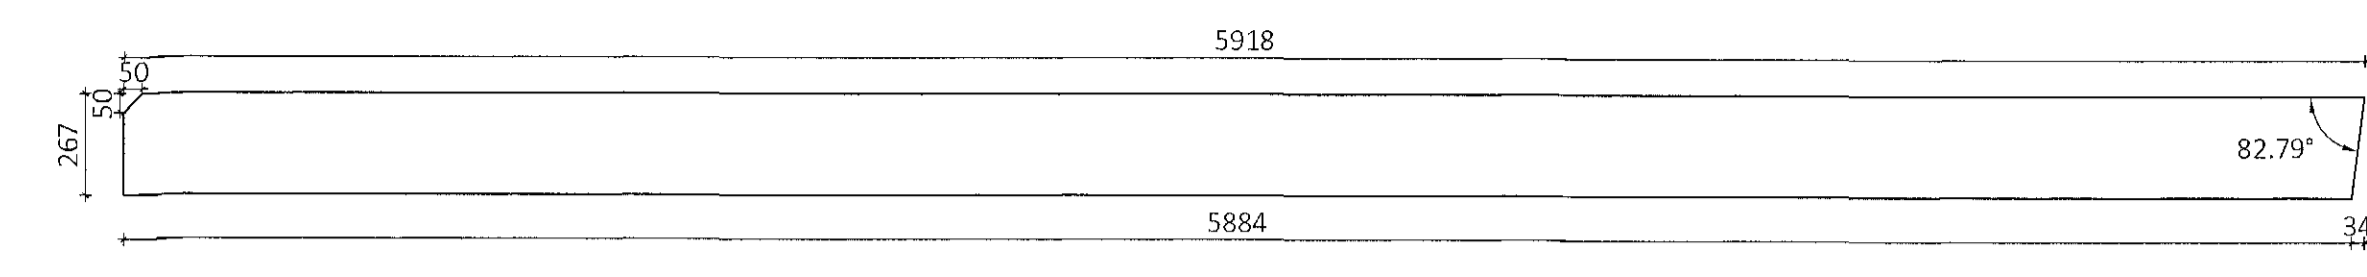


SL3 140x267 Mkv 1:20
Samtals 3 stk

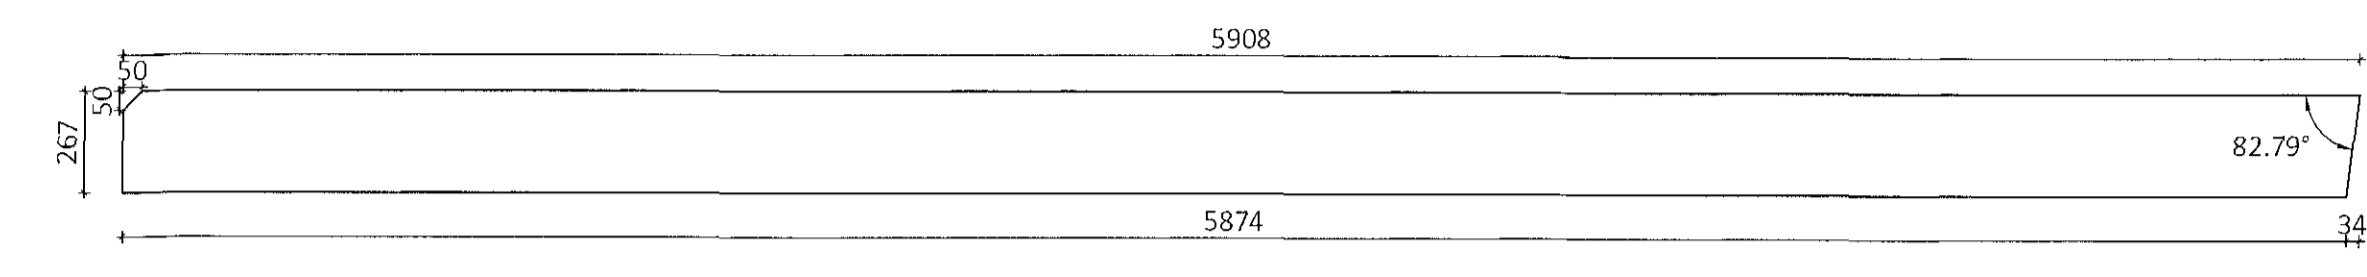


HB1 115x333 Mkv 1:20
Samtals 5 stk

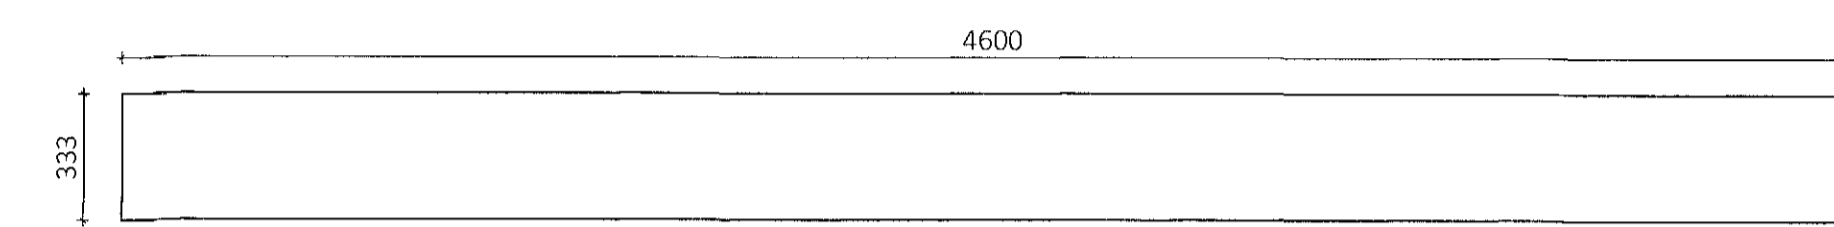


HB2 115x333 Mkv 1:20
Samtals 3 stk

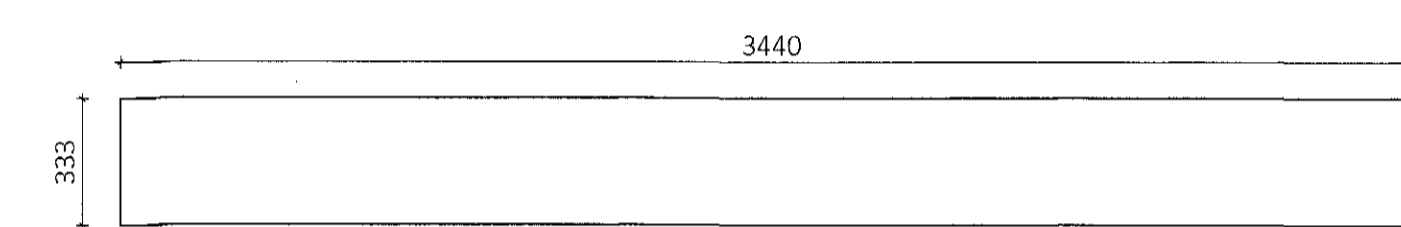


HB3 90x200 Mkv 1:20
Samtals 4 stk

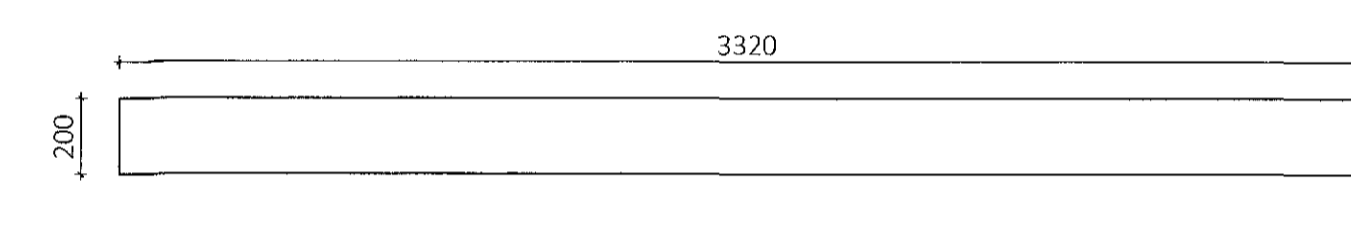


HB4 90x200 Mkv 1:20
Samtals 1 stk

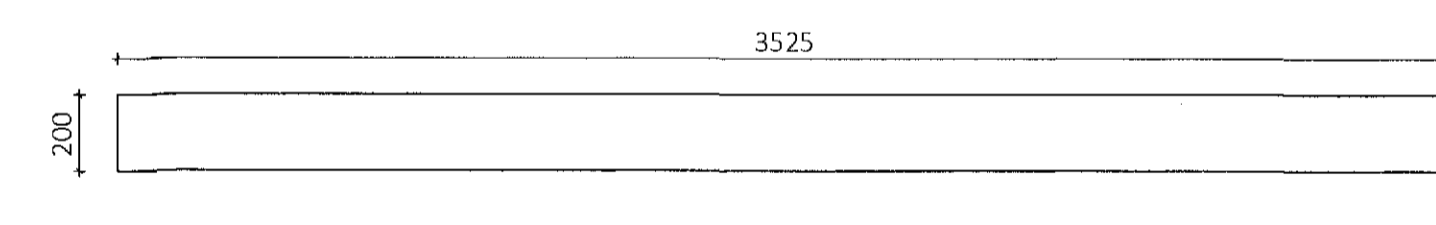


HB5 90x200 Mkv 1:20
Samtals 2 stk

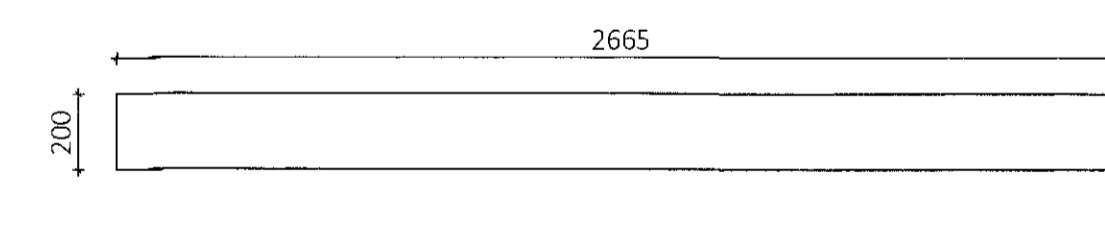

HB6 90x133 Mkv 1:20
Samtals 8 stk

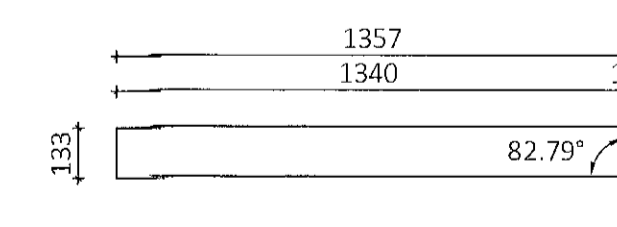

HB7 90x133 Mkv 1:20
Samtals 5 stk

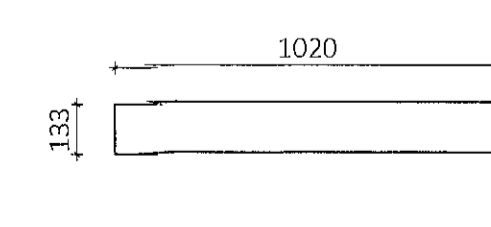


Teikningskrá - aðalteikningar 203428

Nr.	Heiti	Númer	Dagf. útg.
A-01	Grunnmynd meðli hæðar	1:100	sept. 2017
A-02	Grunnmynd efri hæðar	1:100	sept. 2017
A-03	Liðir hæðar og vöður	1:100	sept. 2017
A-04	Liðir austur og vestur	1:100	sept. 2017


Áritun hönnuðarstjóra: *Chy. Stei* Dags. áritunar: 17.02.2018

Skýringar
Öll mál eru í mm nema annað sé tekið fram


BS1 90x133 Mkv 1:20
Samtals 4 stk

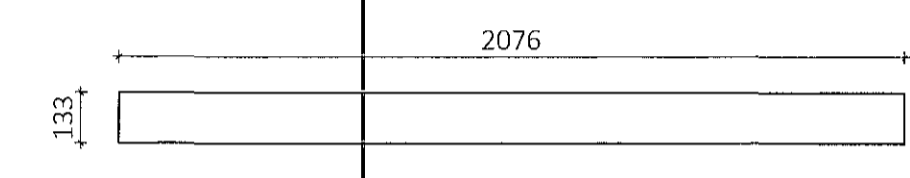


BS2 90x133 Mkv 1:20
Samtals 3 stk

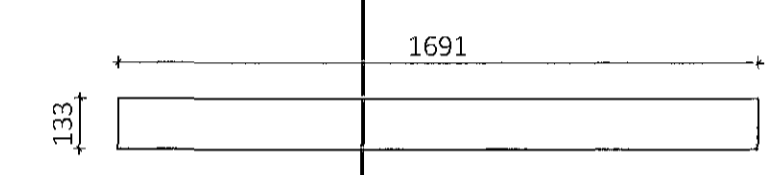

FY1 185x300 Mkv 1:20
Samtals 7 stk

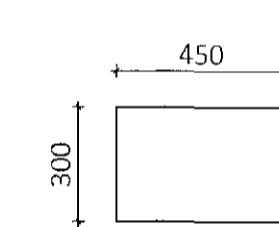

FY2 185x300 Mkv 1:20
Samtals 3 stk

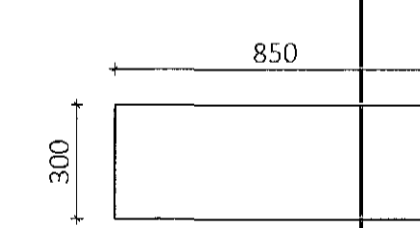

Öll afrit og afritun teikningar að hluta eða í heild er háð skriflegu leyfi LímtréVinnu ehf.

Utg.	Dags.	Breyting	Br. af

LímtréVinnu
Byggingafræðingur - Lyngholti 7 - 110 Reykjavík
Kt. 440510-1160 - Sími: 412 5300

Helti verk
Einhella 9
lönaðar- og skrifstofuhúsnæði

Heldi teikningu
Límtré framleiðsluteikningar

Teiknað af: LBS	Mælikvæði: 1:20	Verknumur: DL17 039
Yfirfarið af: BI	Dagsetning: 13.04.2018	Dagf. nr.: 1
Nafn hönnuðar: Bjarni Ingbergsson byggingafræðingur Kt. 030861-2729		Nr. teikningar: 386
Áritun hönnuðar: <i>Bjarni Ingbergsson</i>		Dags. áritunar: 17.02.2018

381 Einhella 9.dwg Blaðstærð A1