



Sambýkt barn
22. maí 2018
Bygginguvaldinn í Hafnarfirði


MG1 185x433 Mkv 1:20
Samtals 9 stk

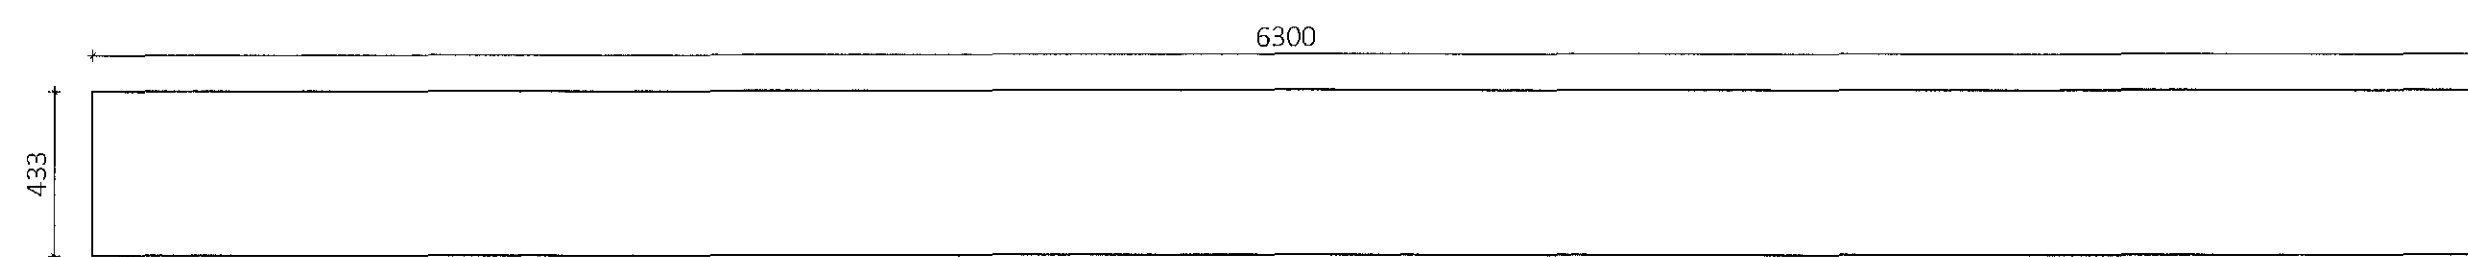


MG2 65x300 Mkv 1:20
Samtals 6 stk

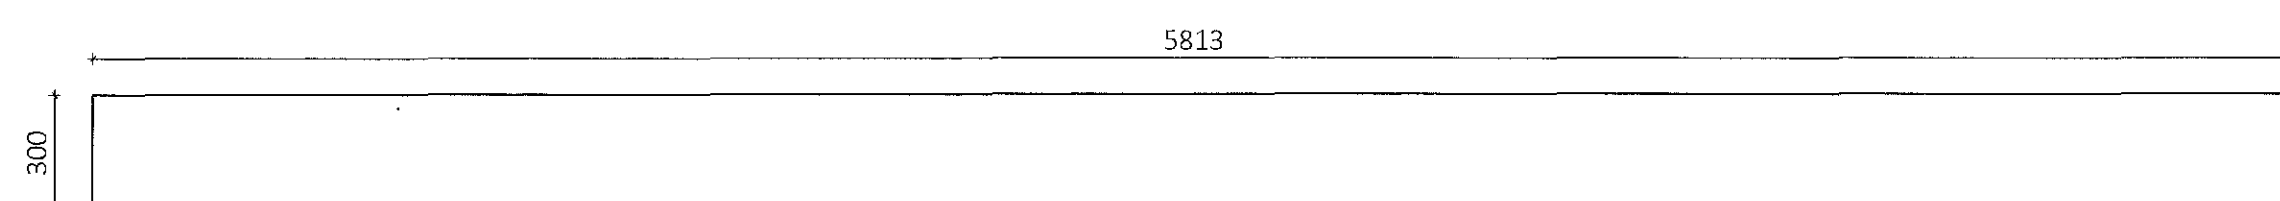


MG3 65x300 Mkv 1:20
Samtals 2 stk

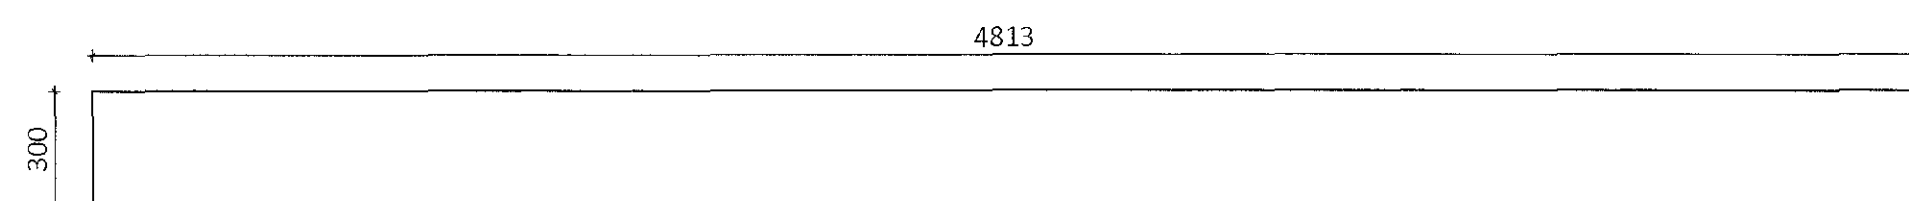


MG4 65x300 Mkv 1:20
Samtals 2 stk

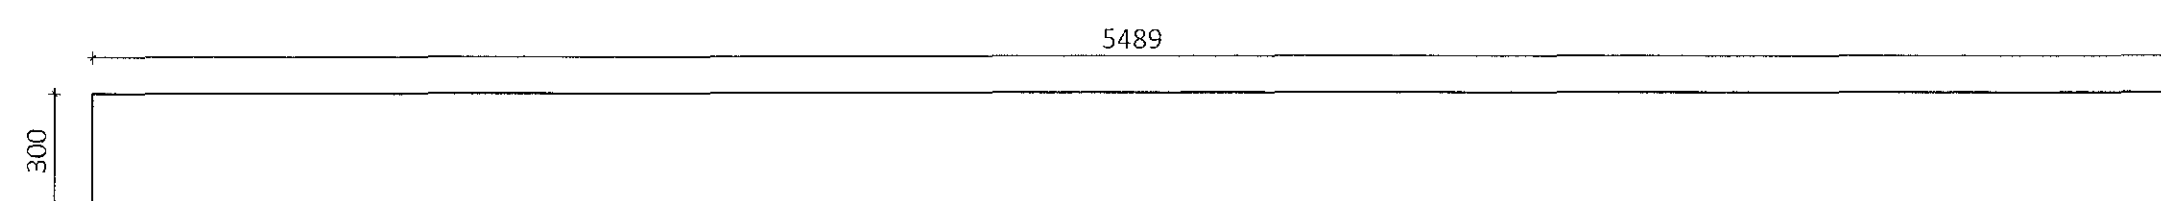


MG5 115x433 Mkv 1:20
Samtals 2 stk

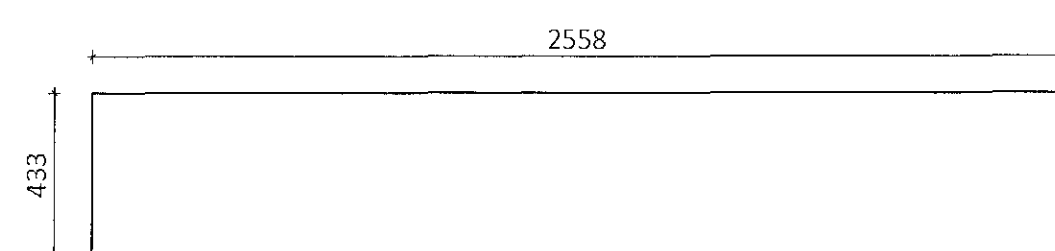


MG6 115x433 Mkv 1:20
Samtals 2 stk

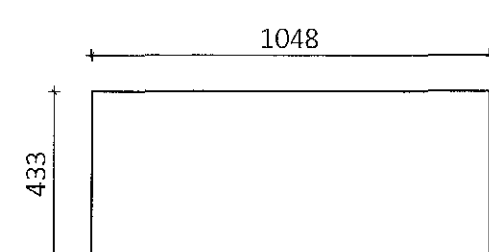


MG7 115x433 Mkv 1:20
Samtals 2 stk

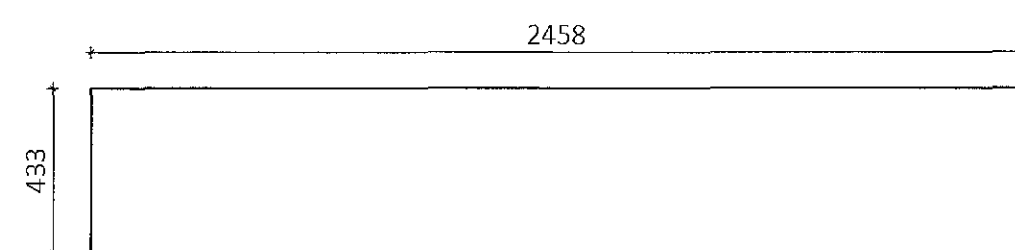


MG8 45x300 Mkv 1:20
Samtals 2 stk

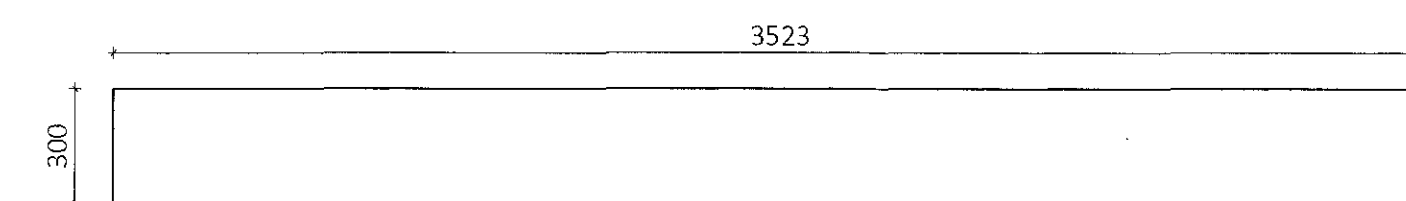


MG9 45x300 Mkv 1:20
Samtals 8 stk

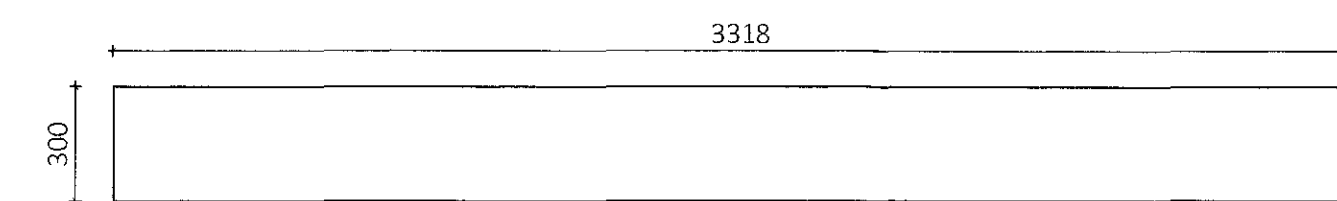


MG10 45x300 Mkv 1:20
Samtals 6 stk

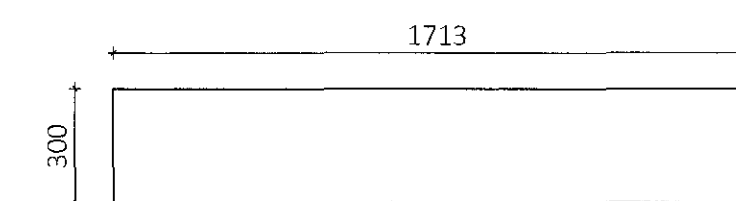


MG11 45x300 Mkv 1:20
Samtals 2 stk

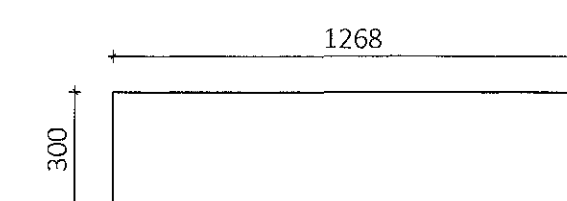


MG12 45x300 Mkv 1:20
Samtals 2 stk

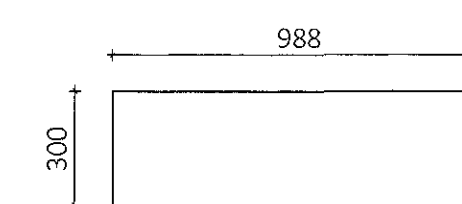

MG13 45x300 Mkv 1:20
Samtals 2 stk

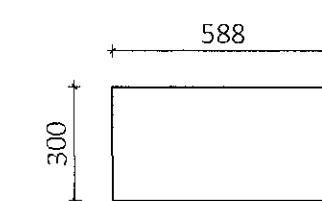

MG14 45x300 Mkv 1:20
Samtals 6 stk

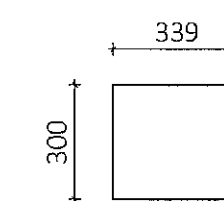

Teikningaskrá - aðalteikningar				201828
Nr.	Heiti	Kvarði	Útgáfud.	
A-01	Grænmynd neðri hæðar	1:100	sept. 2017	
A-02	Grænmynd efri hæðar	1:100	sept. 2017	
A-03	Útlit norður og vestur	1:100	sept. 2017	
A-04	Útlit austur og vestur	1:100	sept. 2017	
Aritun höfundar/sjóns			Dags. áritunar	
Ólafur Stokk			17. apr. 2018	

Skýringar
Öll mál eru í mm nema annað sé tekið fram

Útg.	Dags.	Breyting	Br. af



Einhella 9
Iðnaðar- og skrifstofuhúsnæði

Límtré framleiðsluteikningar

Teiknað af:	Málkvarði:	Verksúmer:	
LBS	1:20	DL17 039	
Yfirfarð af:	Deftunng:	Útgáfur:	Nr. teikningar
BI	13.04.2018	1	
Nafn höfundar Bjarni Ingibergsson byggingatæknifræðingur Kt. 030861-2729			387
Aritun höfundar Ólafur Stokk			Dags. áritunar 17. apr. 2018
381 Einhella 9.dwg			Bústaðir:AL