
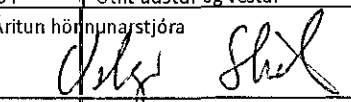


Sambýkt barn
22 maí 2018
Bygginguvaldaráðgjafi


Teikningskrá - aðalteikningar			
Nr.	Heiti	kvæði	Útgáfud.
A.01	Grunnmynd neðri hæðar	1:100	sept. 2017
A.02	Grunnmynd efri hæðar	1:100	sept. 2017
A.03	Útlit norður og suður	1:100	sept. 2017
A.04	Útlit austur og vestur	1:100	sept. 2017
Aritun hönnuðs			Dags. áttunur
			17.09.2018

Skýringar
Öll mál eru í mm nema annað sé tekið fram.


GÁ 48x300 Mkv 1:20
Samtals 78 stk

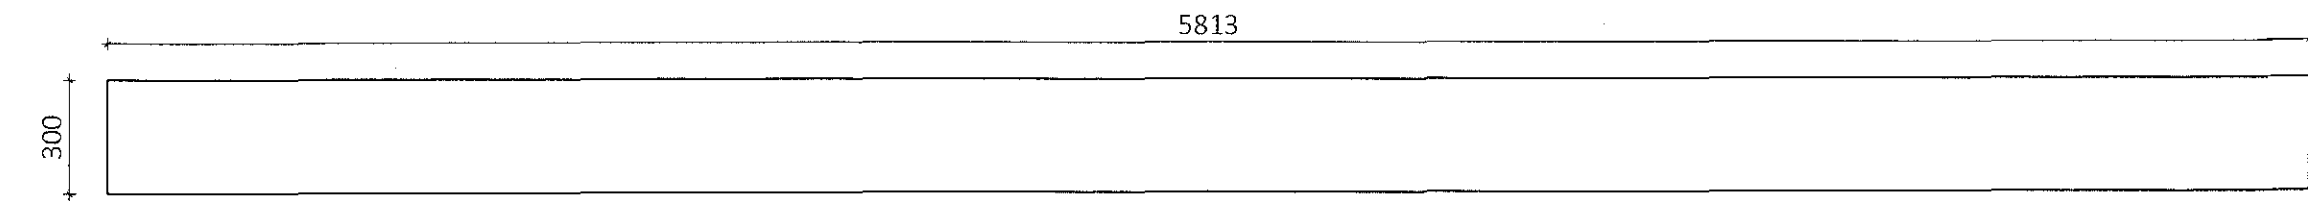


GÁ 48x300 Mkv 1:20
Samtals 6 stk

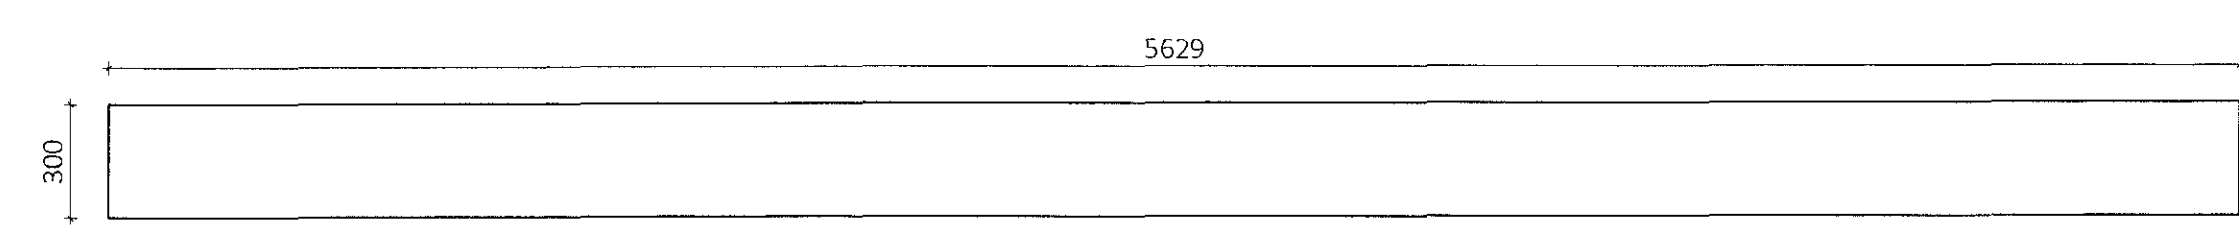


GÁ 48x300 Mkv 1:20
Samtals 22 stk

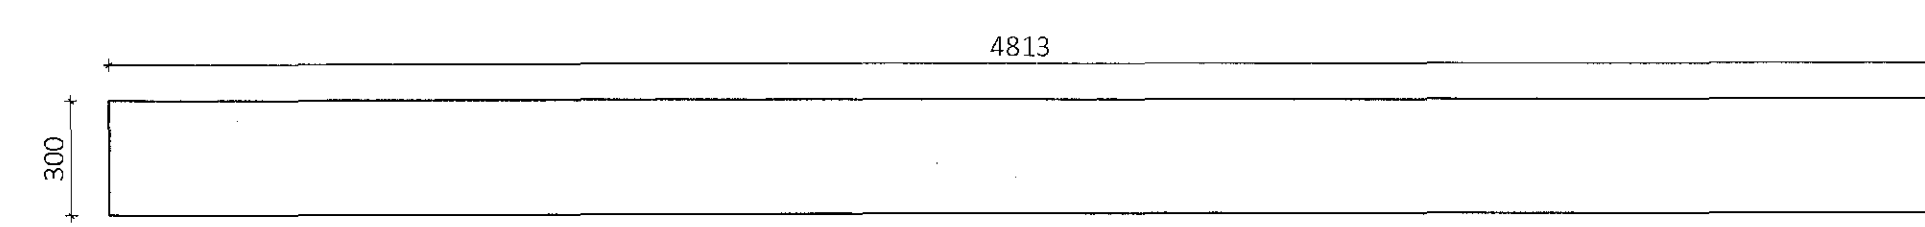


GÁ 48x300 Mkv 1:20
Samtals 2 stk

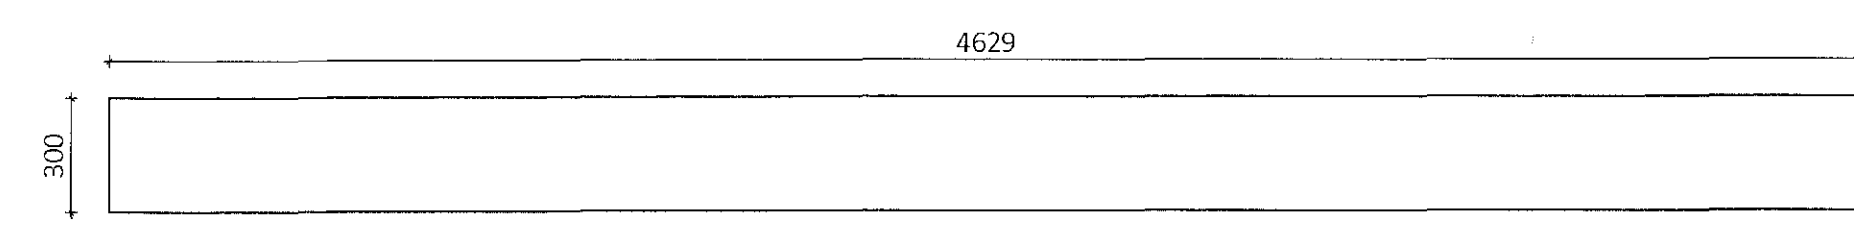


GÁ 48x300 Mkv 1:20
Samtals 30 stk

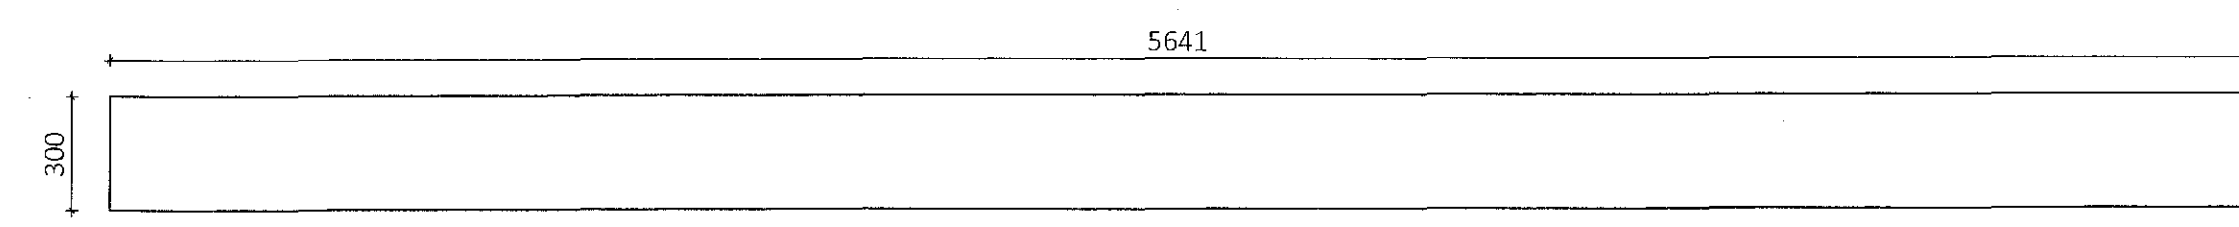


GÁ 48x300 Mkv 1:20
Samtals 2 stk

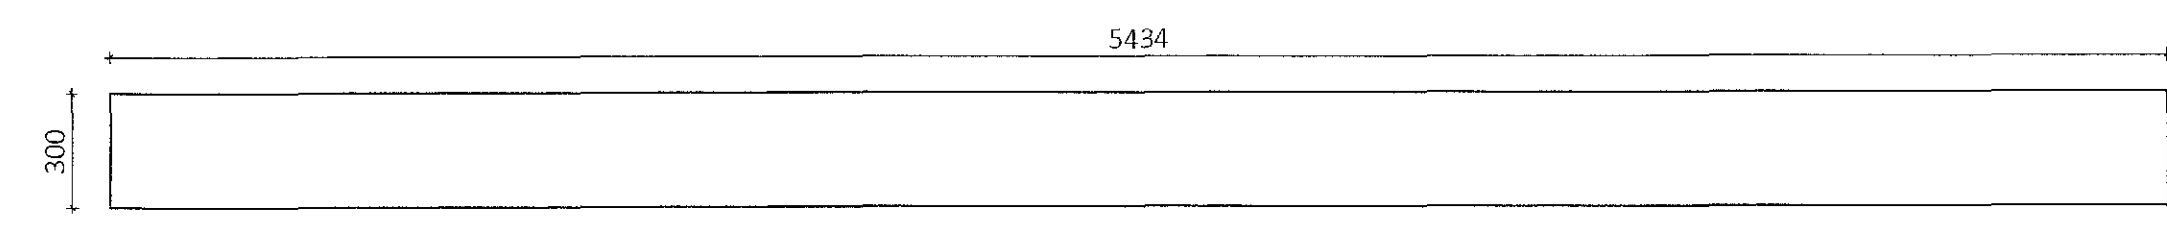


GÁ 48x300 Mkv 1:20
Samtals 12 stk

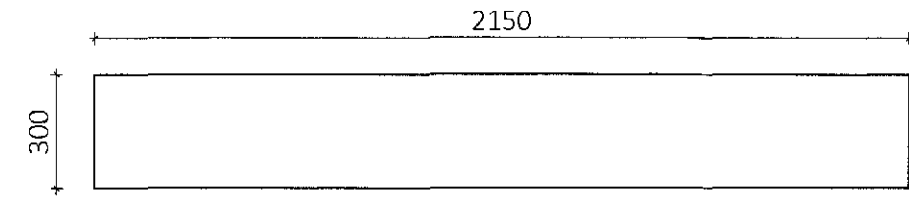


GÁ 48x300 Mkv 1:20
Samtals 8 stk

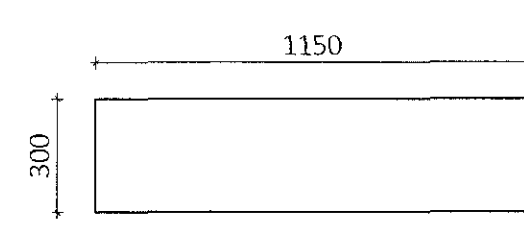


GÁ 48x300 Mkv 1:20
Samtals 5 stk

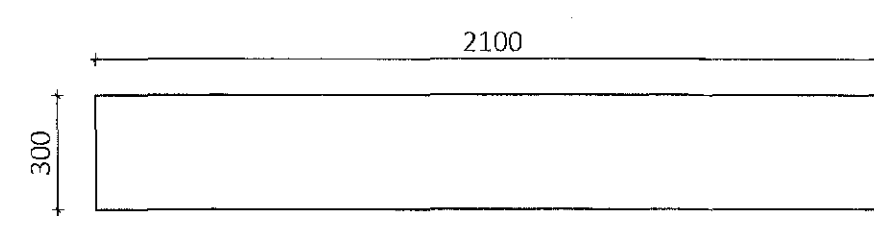

GÁ 48x300 Mkv 1:20
Samtals 5 stk

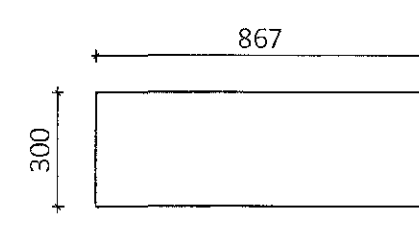

GÁ 48x300 Mkv 1:20
Samtals 5 stk

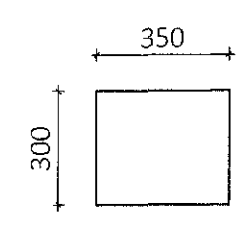

Öll afrit og afritun teikningar að frusta eða í heild er höfð skilfrá. LýmtréVirnet ehf.


Útg.	Dags.	Breyting	Br. af



Heiti veris
Einhella 9
lðnaðar- og skrifstofuhúsnæði

Heiti teikningar
Límtré framleiðsluteikningar

Teiknað af: LBS	Mælikvæði: 1:20	Verknamn: DL17 039
Virfandi af: Bl	Dagsetning: 13.04.2018	Útgáfa nr.: 1
Nafn hönnuðs: Bjarni Ingibergsson bygginga- og knífræðingur Kt. 030861-2729		Nr. teikningar: 388

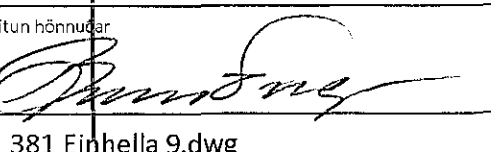Aritun hönnuðs

Dags. áttunur
17.09.18
381 Einhella 9.dwg