
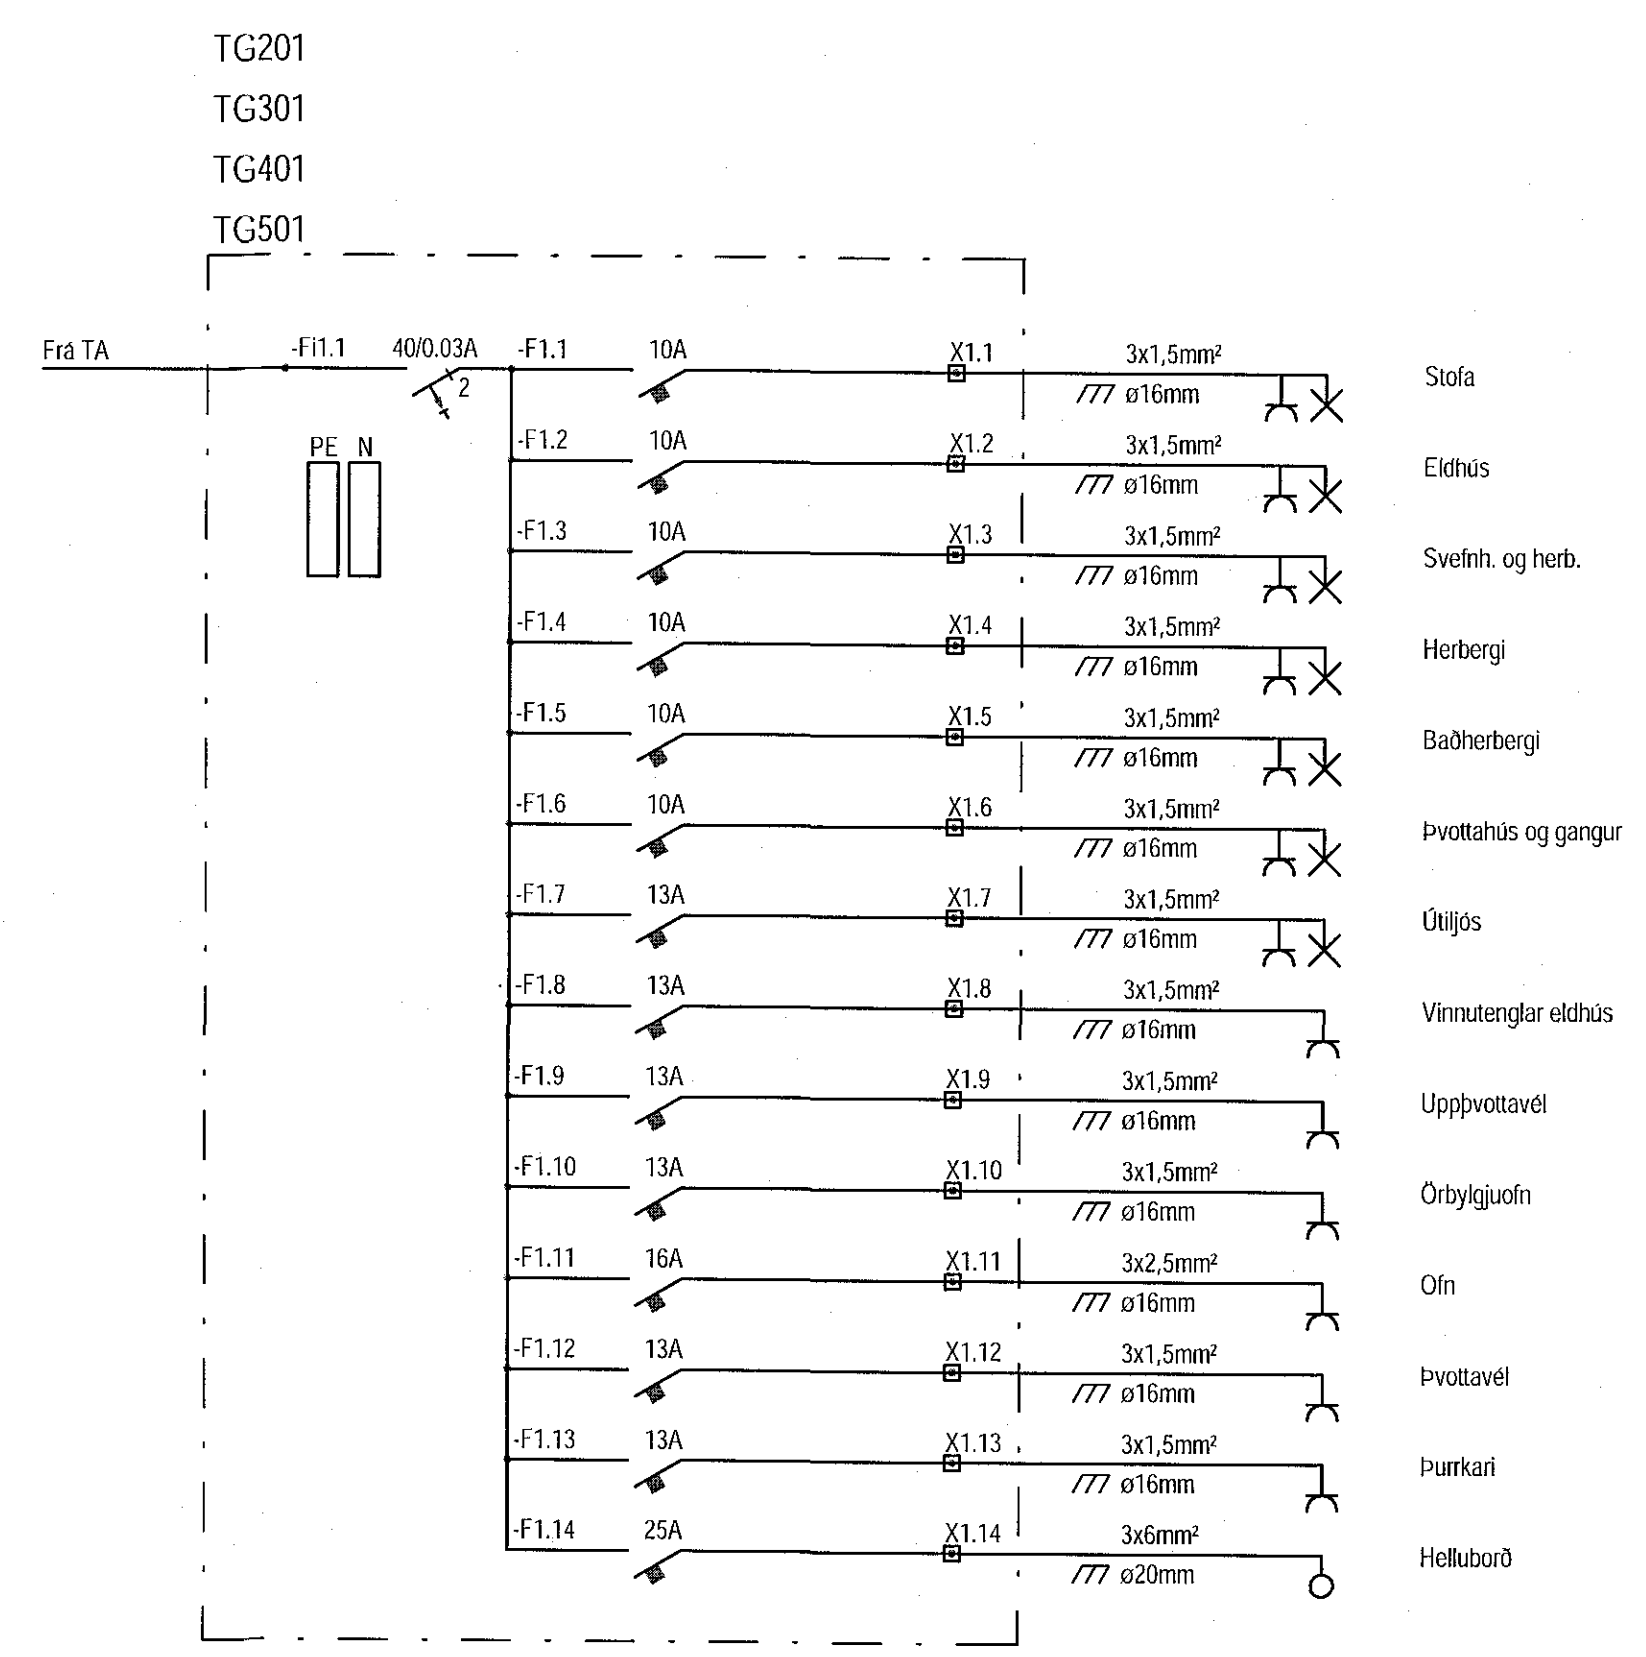
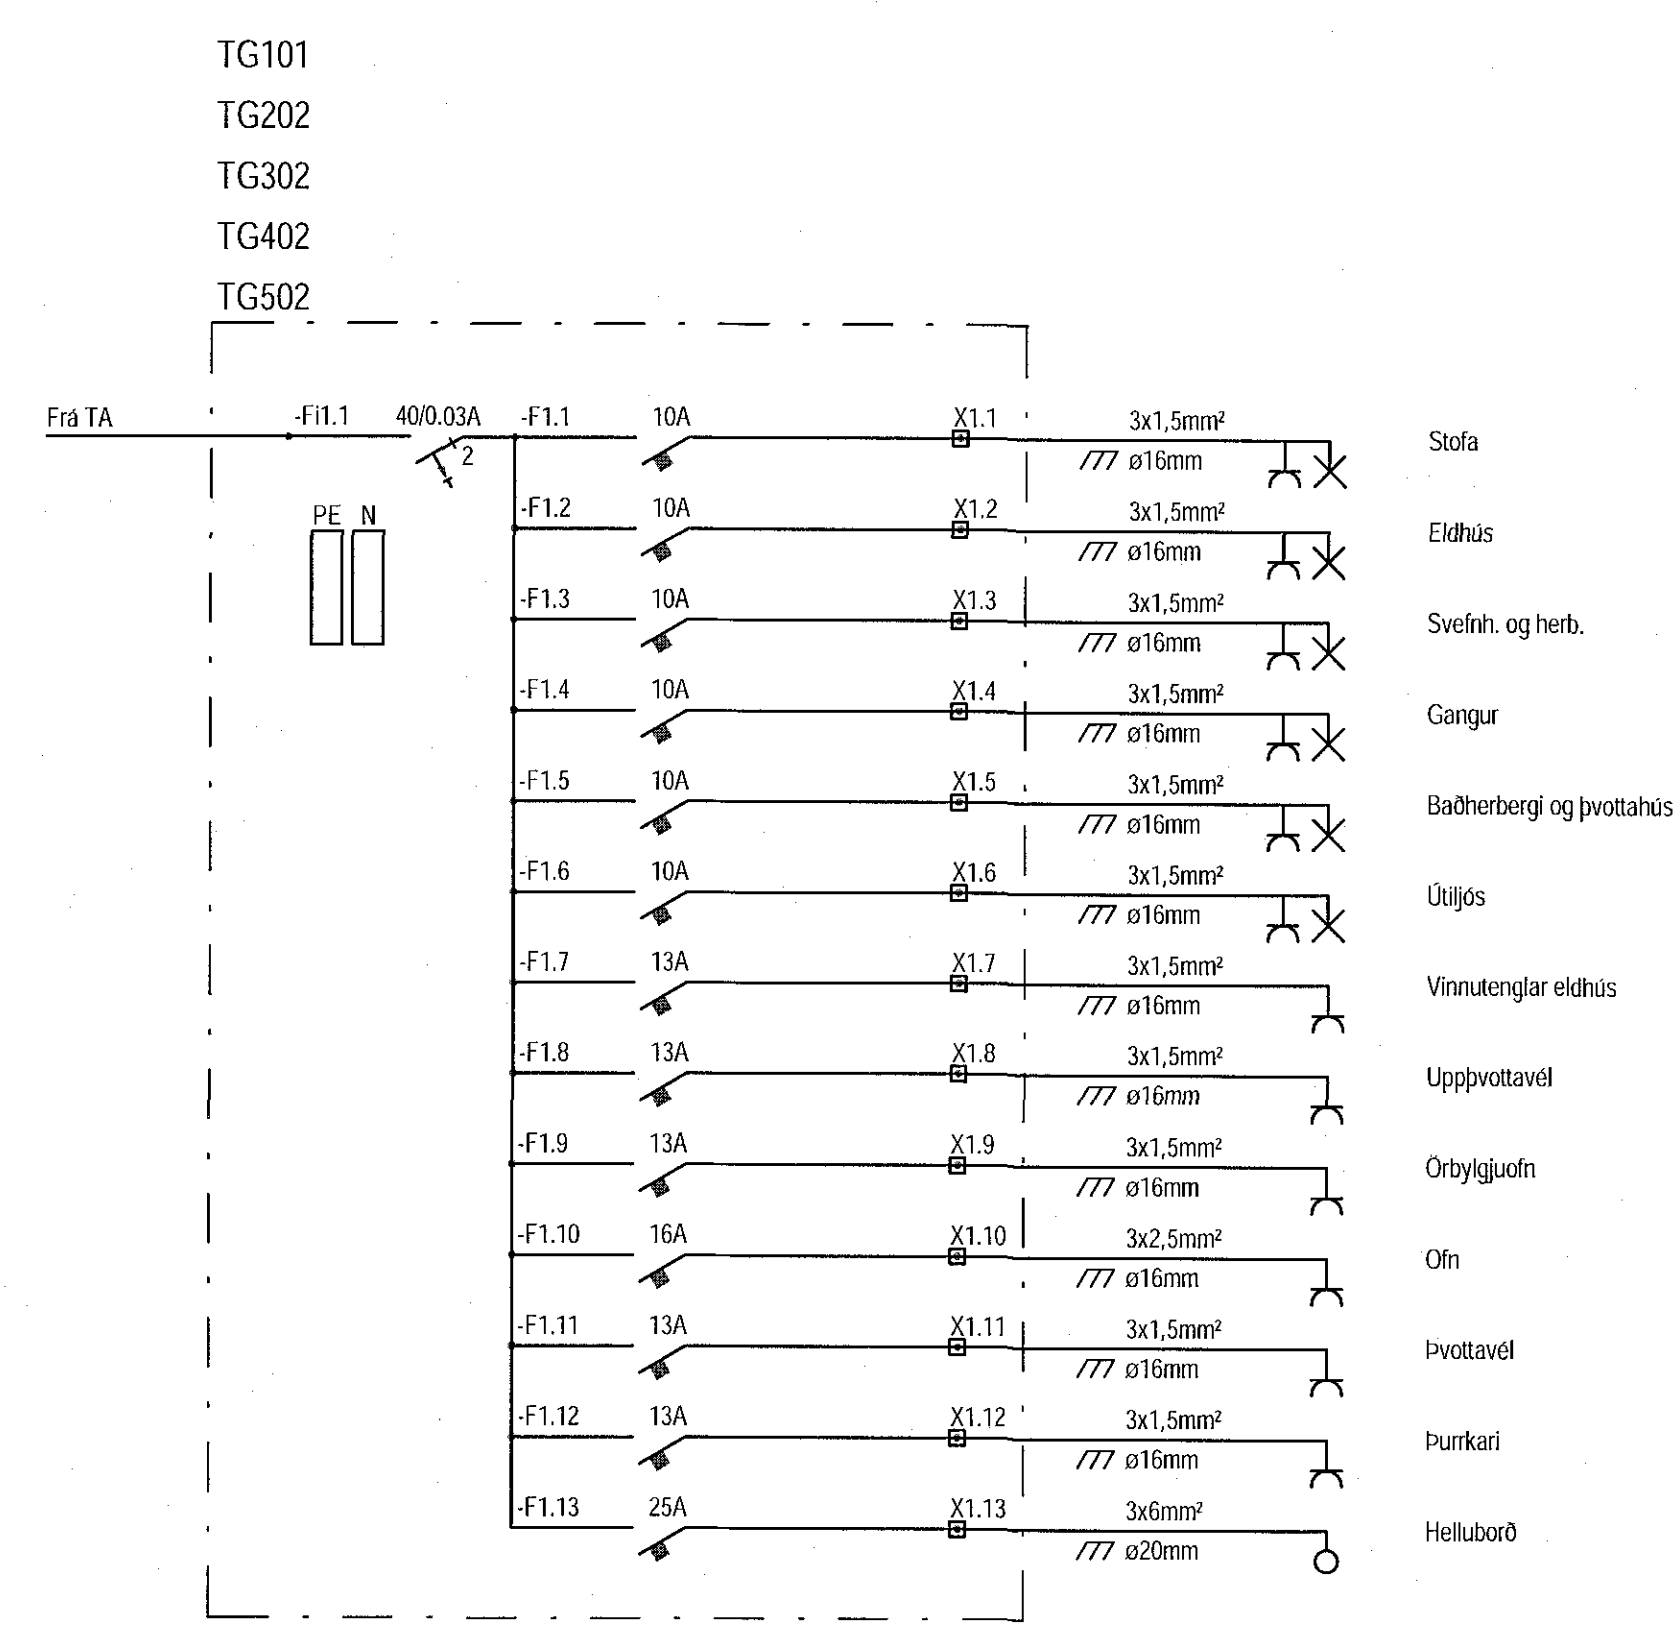


MÓTTAKIÐ

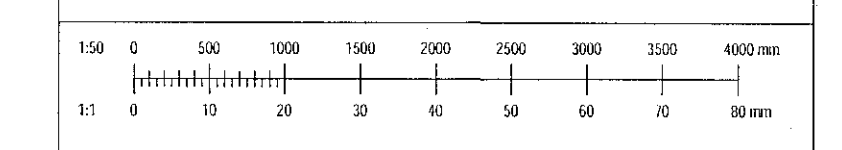

Útg.	Dags.	Skýring	Br.	Sp.												
<p><b>VERKHÖNNUN</b> VERKFRÆÐIRÁGGJÖF</p> <p>ÞÓRLANARTÚNI 2, 105 REYKJAVÍK Sími: 570-8800, vfi: 550 1377-1280 WWW.VERKHÖNNUN.IS, VERKHÖNNUN@VERKHÖNNUN.IS</p> <p>Magnús B. Þórðarson kt.030578-4149 Samskipti f.n. Verkhönnunar eft.: <i>Magnús Þórðarson</i></p> <p>Undirskrift samþingingarmánuðar: <i>[Signature]</i></p> <p>Verkskipti:</p> <p><b>GEISLASKAÐ 2</b> <b>RAFLAGNIR</b> <b>EINLÍNUMYND IBÚÐIR</b></p> <p>Aðaluppáttur:</p> <table border="1"> <tr> <td>Skudur@verkhonnun.is</td> <td>BDO</td> <td>MBb</td> <td>09.05.2018</td> <td>1:50</td> <td>A1</td> </tr> <tr> <td>Stað.</td> <td>Stað.</td> <td>Stað.</td> <td>Stað.</td> <td>Stað.</td> <td>Stað.</td> </tr> </table> <p><b>2017-01-058</b>      <b>21.00.02</b></p> <p>Staða      Stöð      Stöð</p> <p><small>HÖNDLÖG: ÞÓRVALDUR ÞÓRVALDURSSON, TÓRVALDUR ÞÓRVALDURSSON, TÓRVALDUR ÞÓRVALDURSSON</small></p>					Skudur@verkhonnun.is	BDO	MBb	09.05.2018	1:50	A1	Stað.	Stað.	Stað.	Stað.	Stað.	Stað.
Skudur@verkhonnun.is	BDO	MBb	09.05.2018	1:50	A1											
Stað.	Stað.	Stað.	Stað.	Stað.	Stað.											