
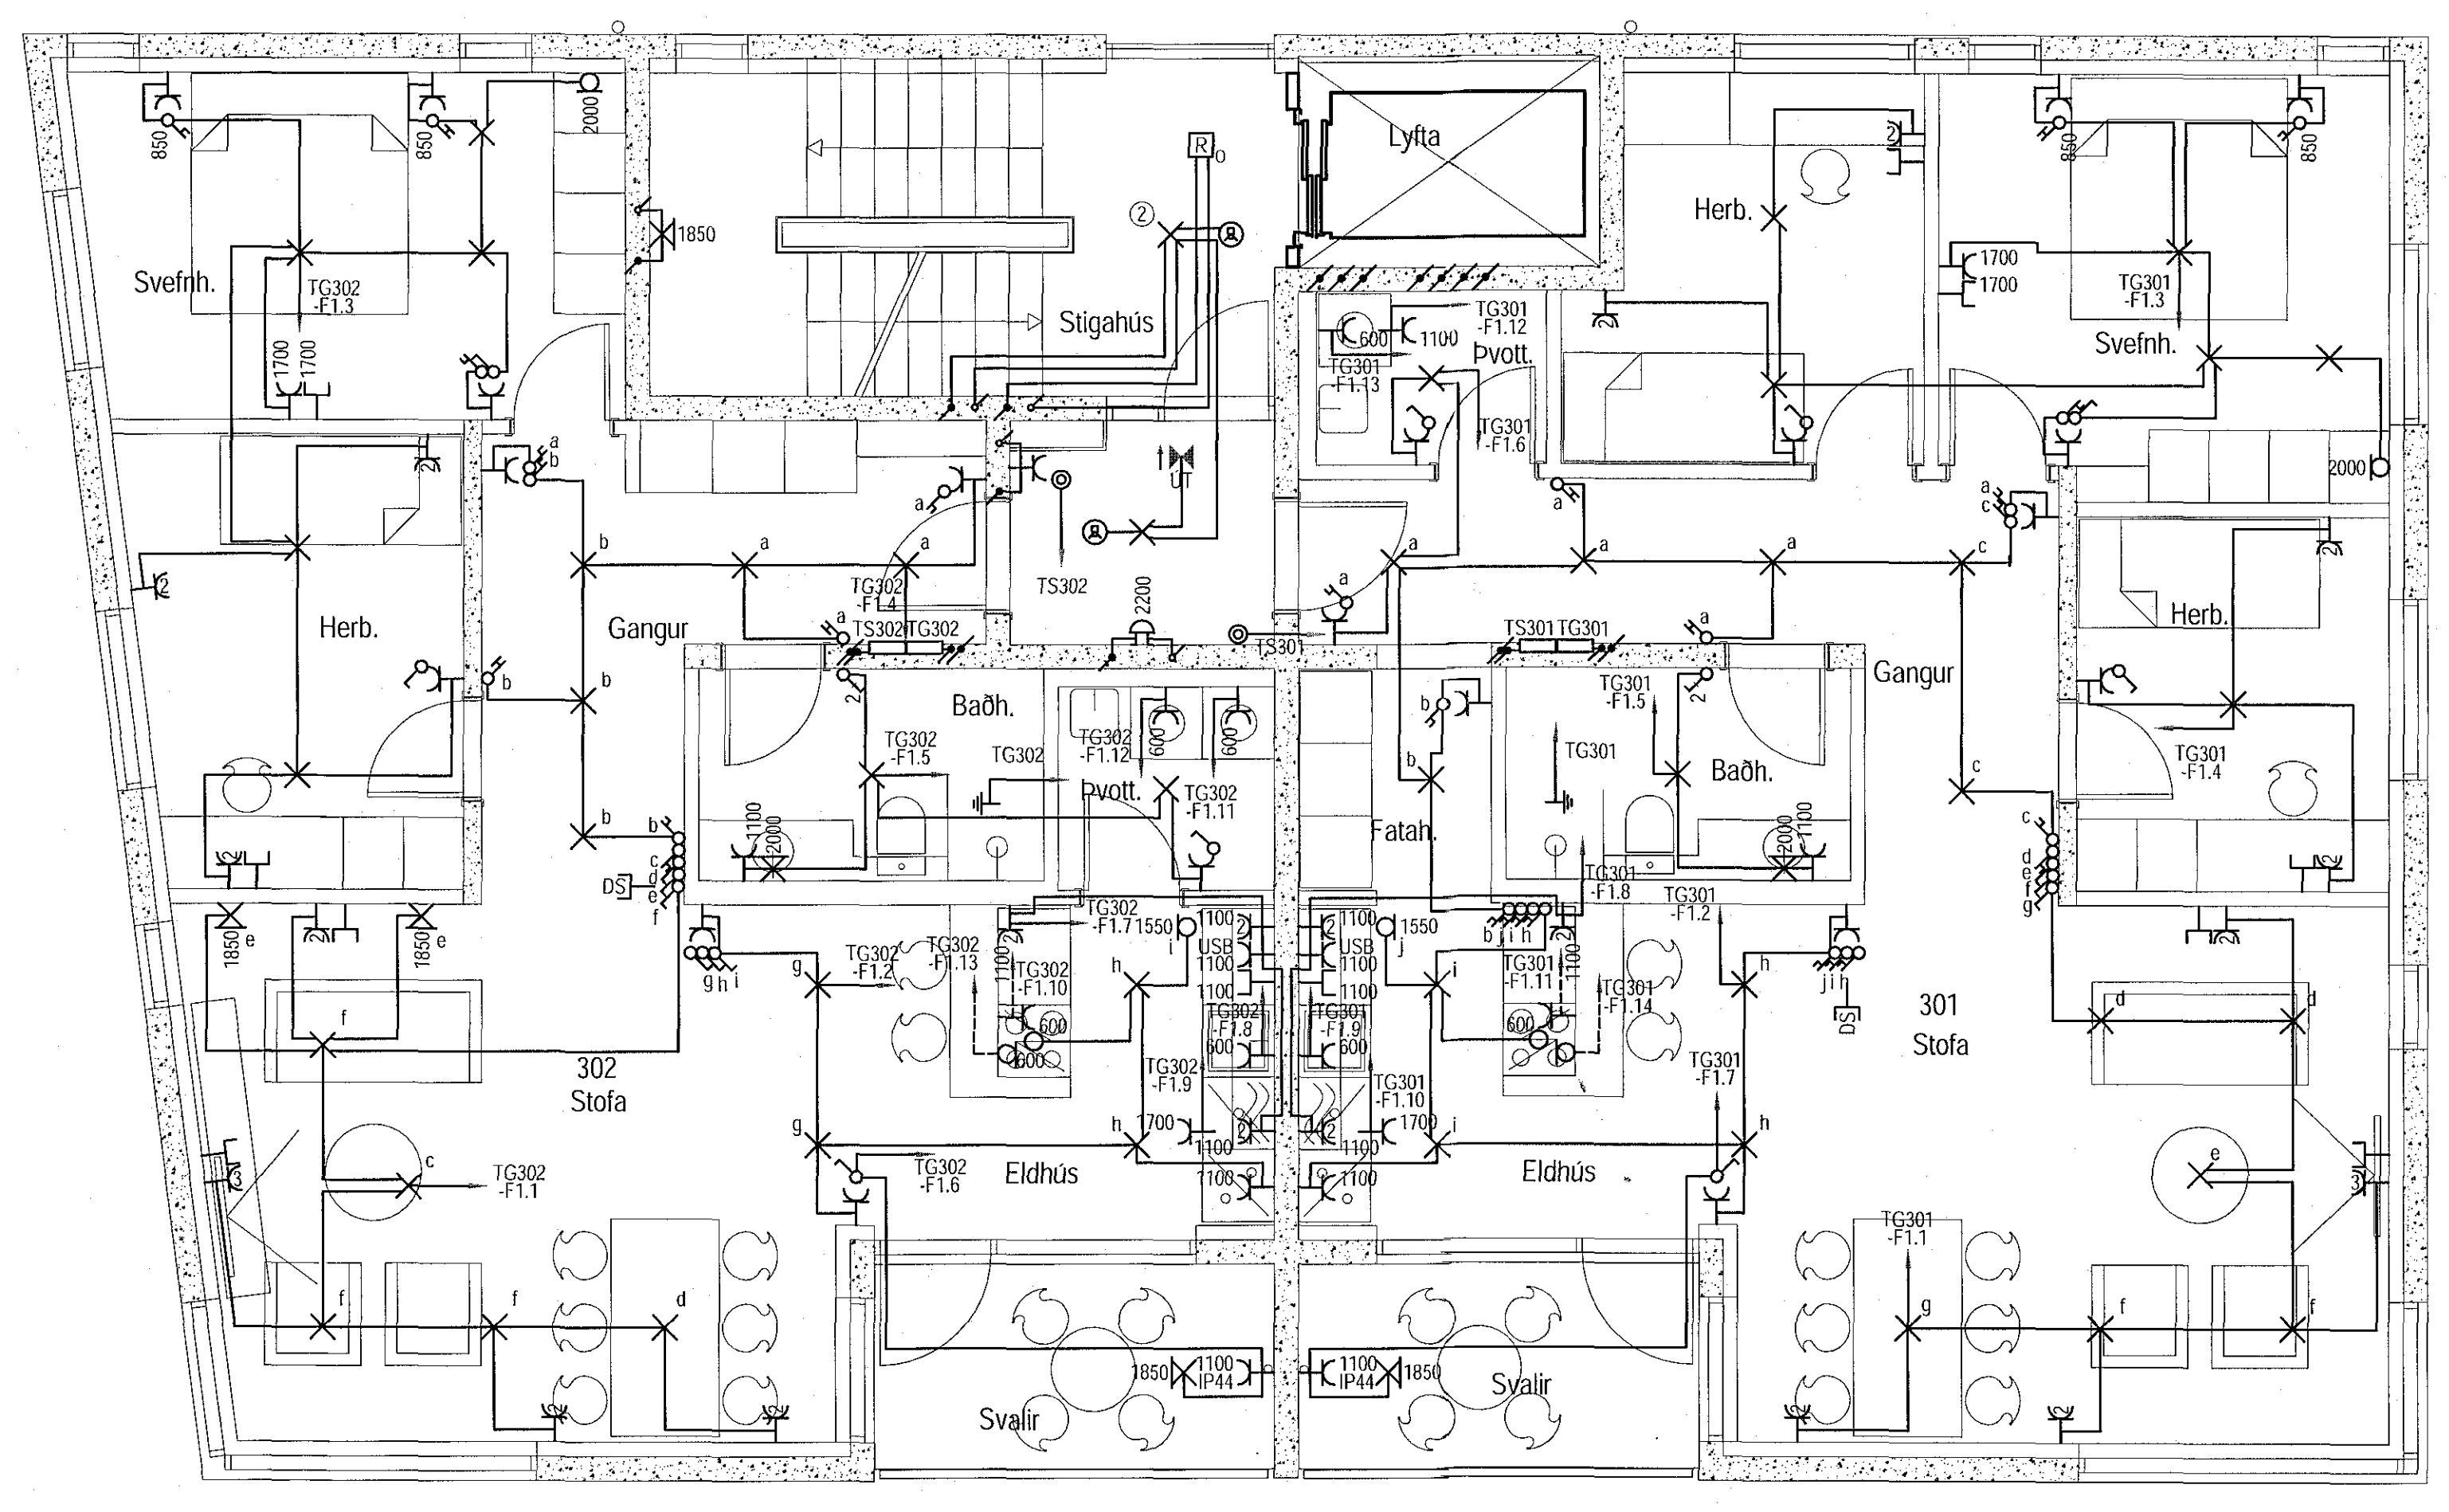


MÓTTÆKIÐ

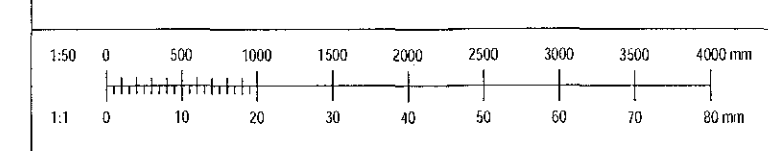

- ① Brotrofi brunalögu lyftu og glugga stigahúsi 5.hæð.
- ② LED ljós með innbyggðu neyðarljósi.

Útg.	Dags.	Skýring	Br.	Sp.
------	-------	---------	-----	-----

VERKHÖNNUN
VERKFRÆÐIRÁÐGJÖF

ÞORUNNARTÚNI 2, 105 REYKJAVÍK
Sími: 590-5800, fti: 622 1271 1280
www.verkhonnun.is, verkhoennun@verkhonnun.is

Magnús B. Þórðarson kt.030878-4149
Samskipti f.n. Verkhonnunar eru: *Magnús Þórðarson*
Undirf. um samningningu/tekið: *[Signature]*

Verkskipti
GEISLASKARÐ 2
RAFLAGNIR
LÁG- OG SMÁSPENNA 3.HÆÐ

Áhugasökun:	BEK	MBP	09.05.2018	1:50	A1
Þorður@verkhonnun.is	lask	lask	lask	lask	lask
2017-01-058					24.03.01