
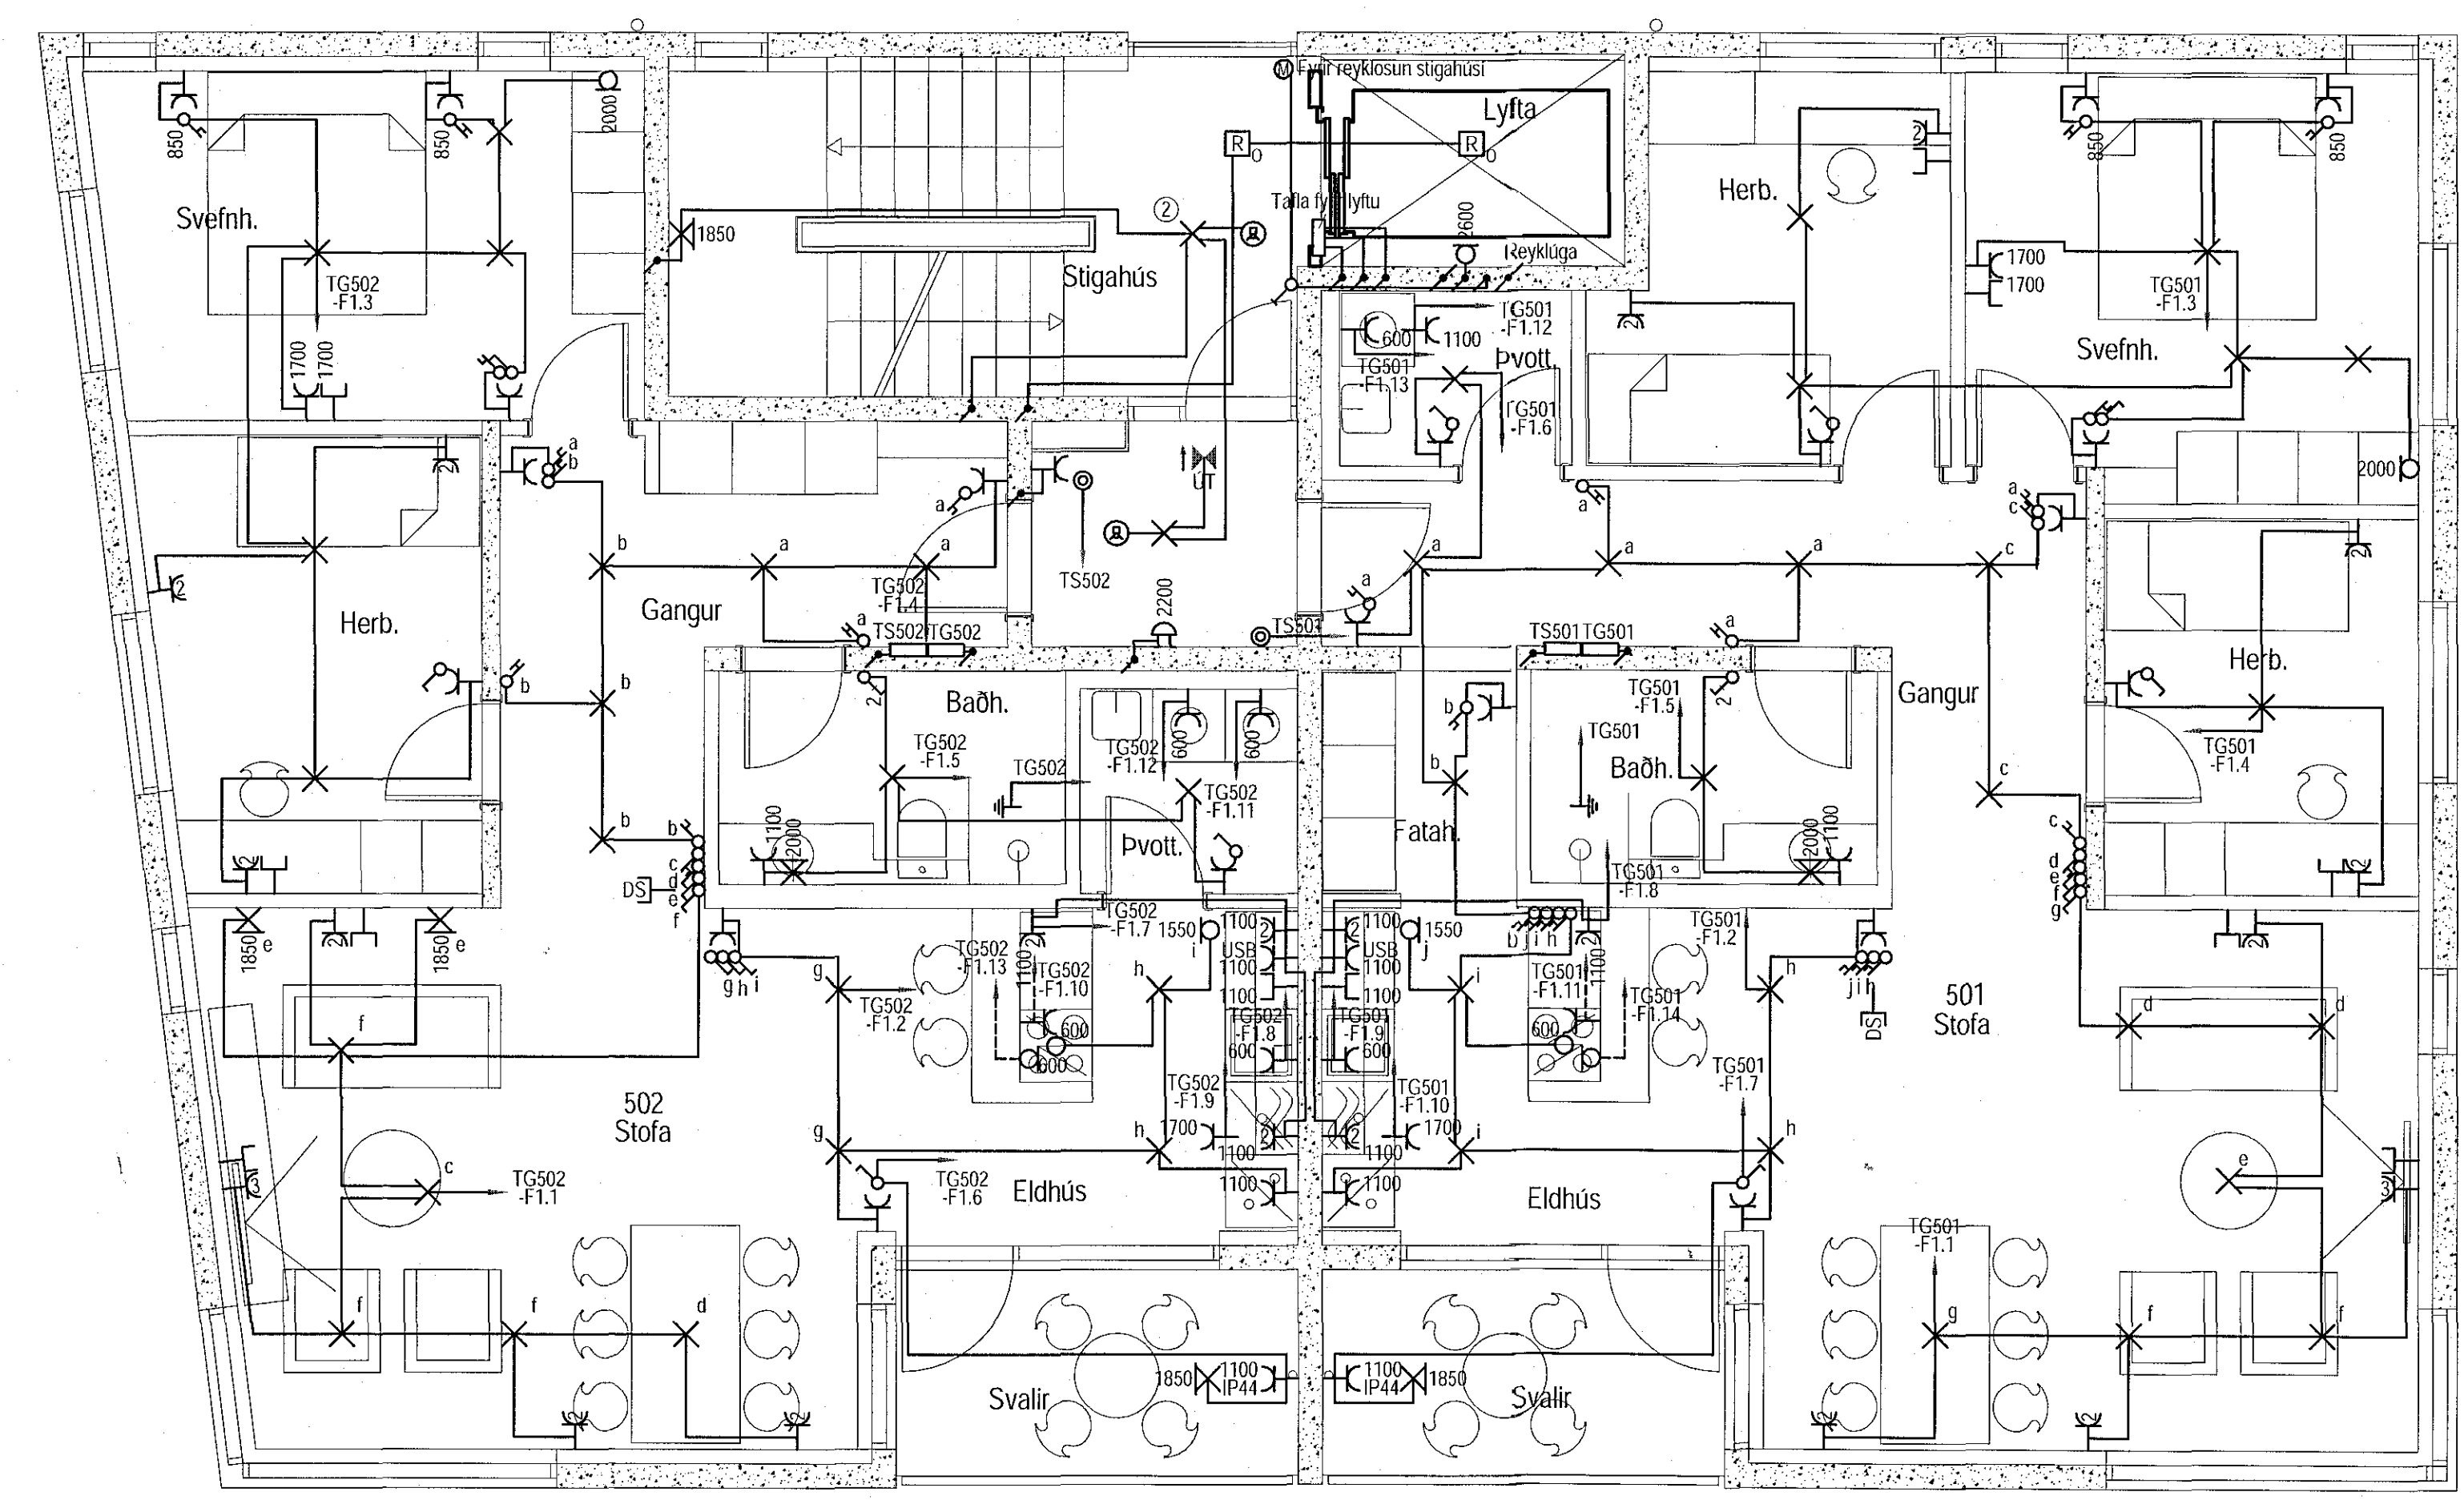


MÖTTEKID

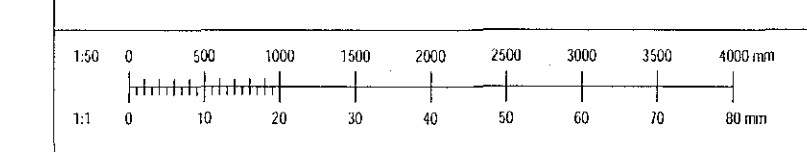

- ① Brottrofi brunakígu lyftu og glugga stigahúsi 5 hæð.
- ② LED ljós með innbyggðu neyðaljósi.

Útg.	Dags.	Skýring	Br.	Sp.
<b>VERKHÖNNUN</b> VERKFRÆÐIRÁÐGJÖF				
<small>ÞÓÐURNARTÚNI 2, 105 REYKJAVÍK SÍMI: 570-5800, FTF: 570-1200 WWW.VERKHONNUN.IS, VERKHONNUN@VERKHONNUN.IS</small>				
Magnús B. Þóráðarson kt.030879-4149				
Sæðykild f.h. Verkfræðingur e.h.f. <i>Magnús B. Þóráðarson</i>				
Undirskrift samráðingstíðnúmer: <i>[Signature]</i>				
Verkefni:				
<b>GEISLASKARÐ 2</b>				
<b>RAFLAGNIR</b>				
<b>LÁG- OG SMÁSPENNA 5.HÆÐ</b>				
Aðgangsupplýsingar:				
thordur@verkhonnun.is	BEK	MBP	09.05.2018	1:50
húsn	Skil	W&E	Opnari	Málavé
<b>2017-01-058</b>			<b>24.05.01</b>	A1
Verkefni	Töknúmer			Stjagi