



Afstöðumynd
1 : 500

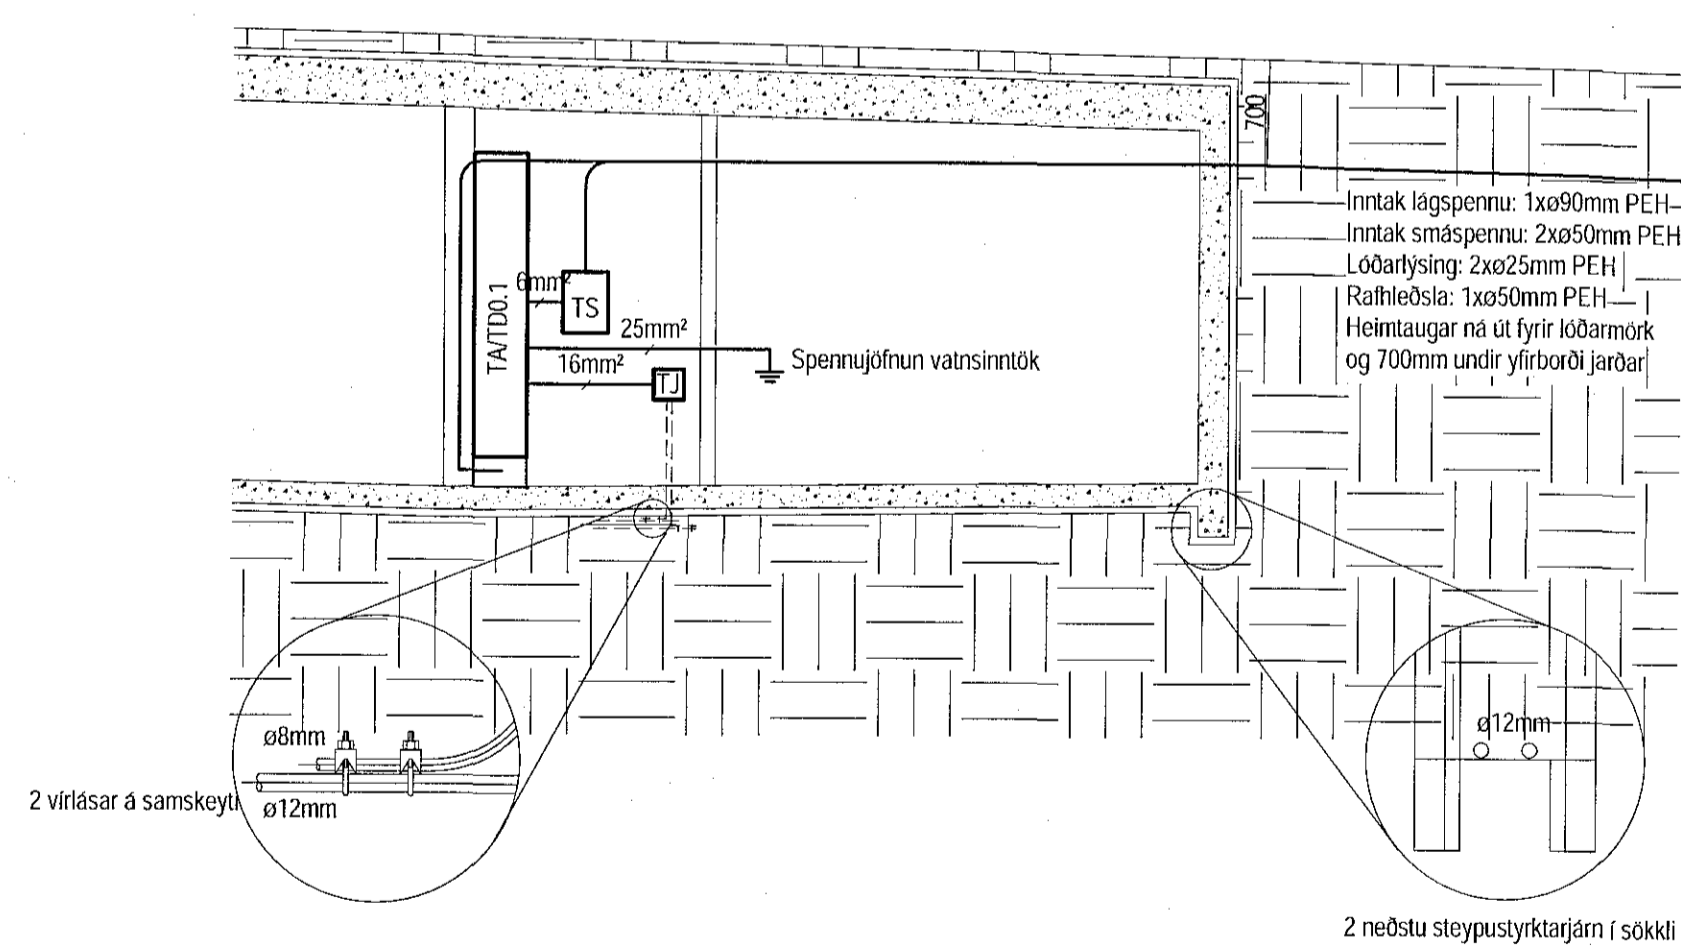


Snið í inntök
1 : 50

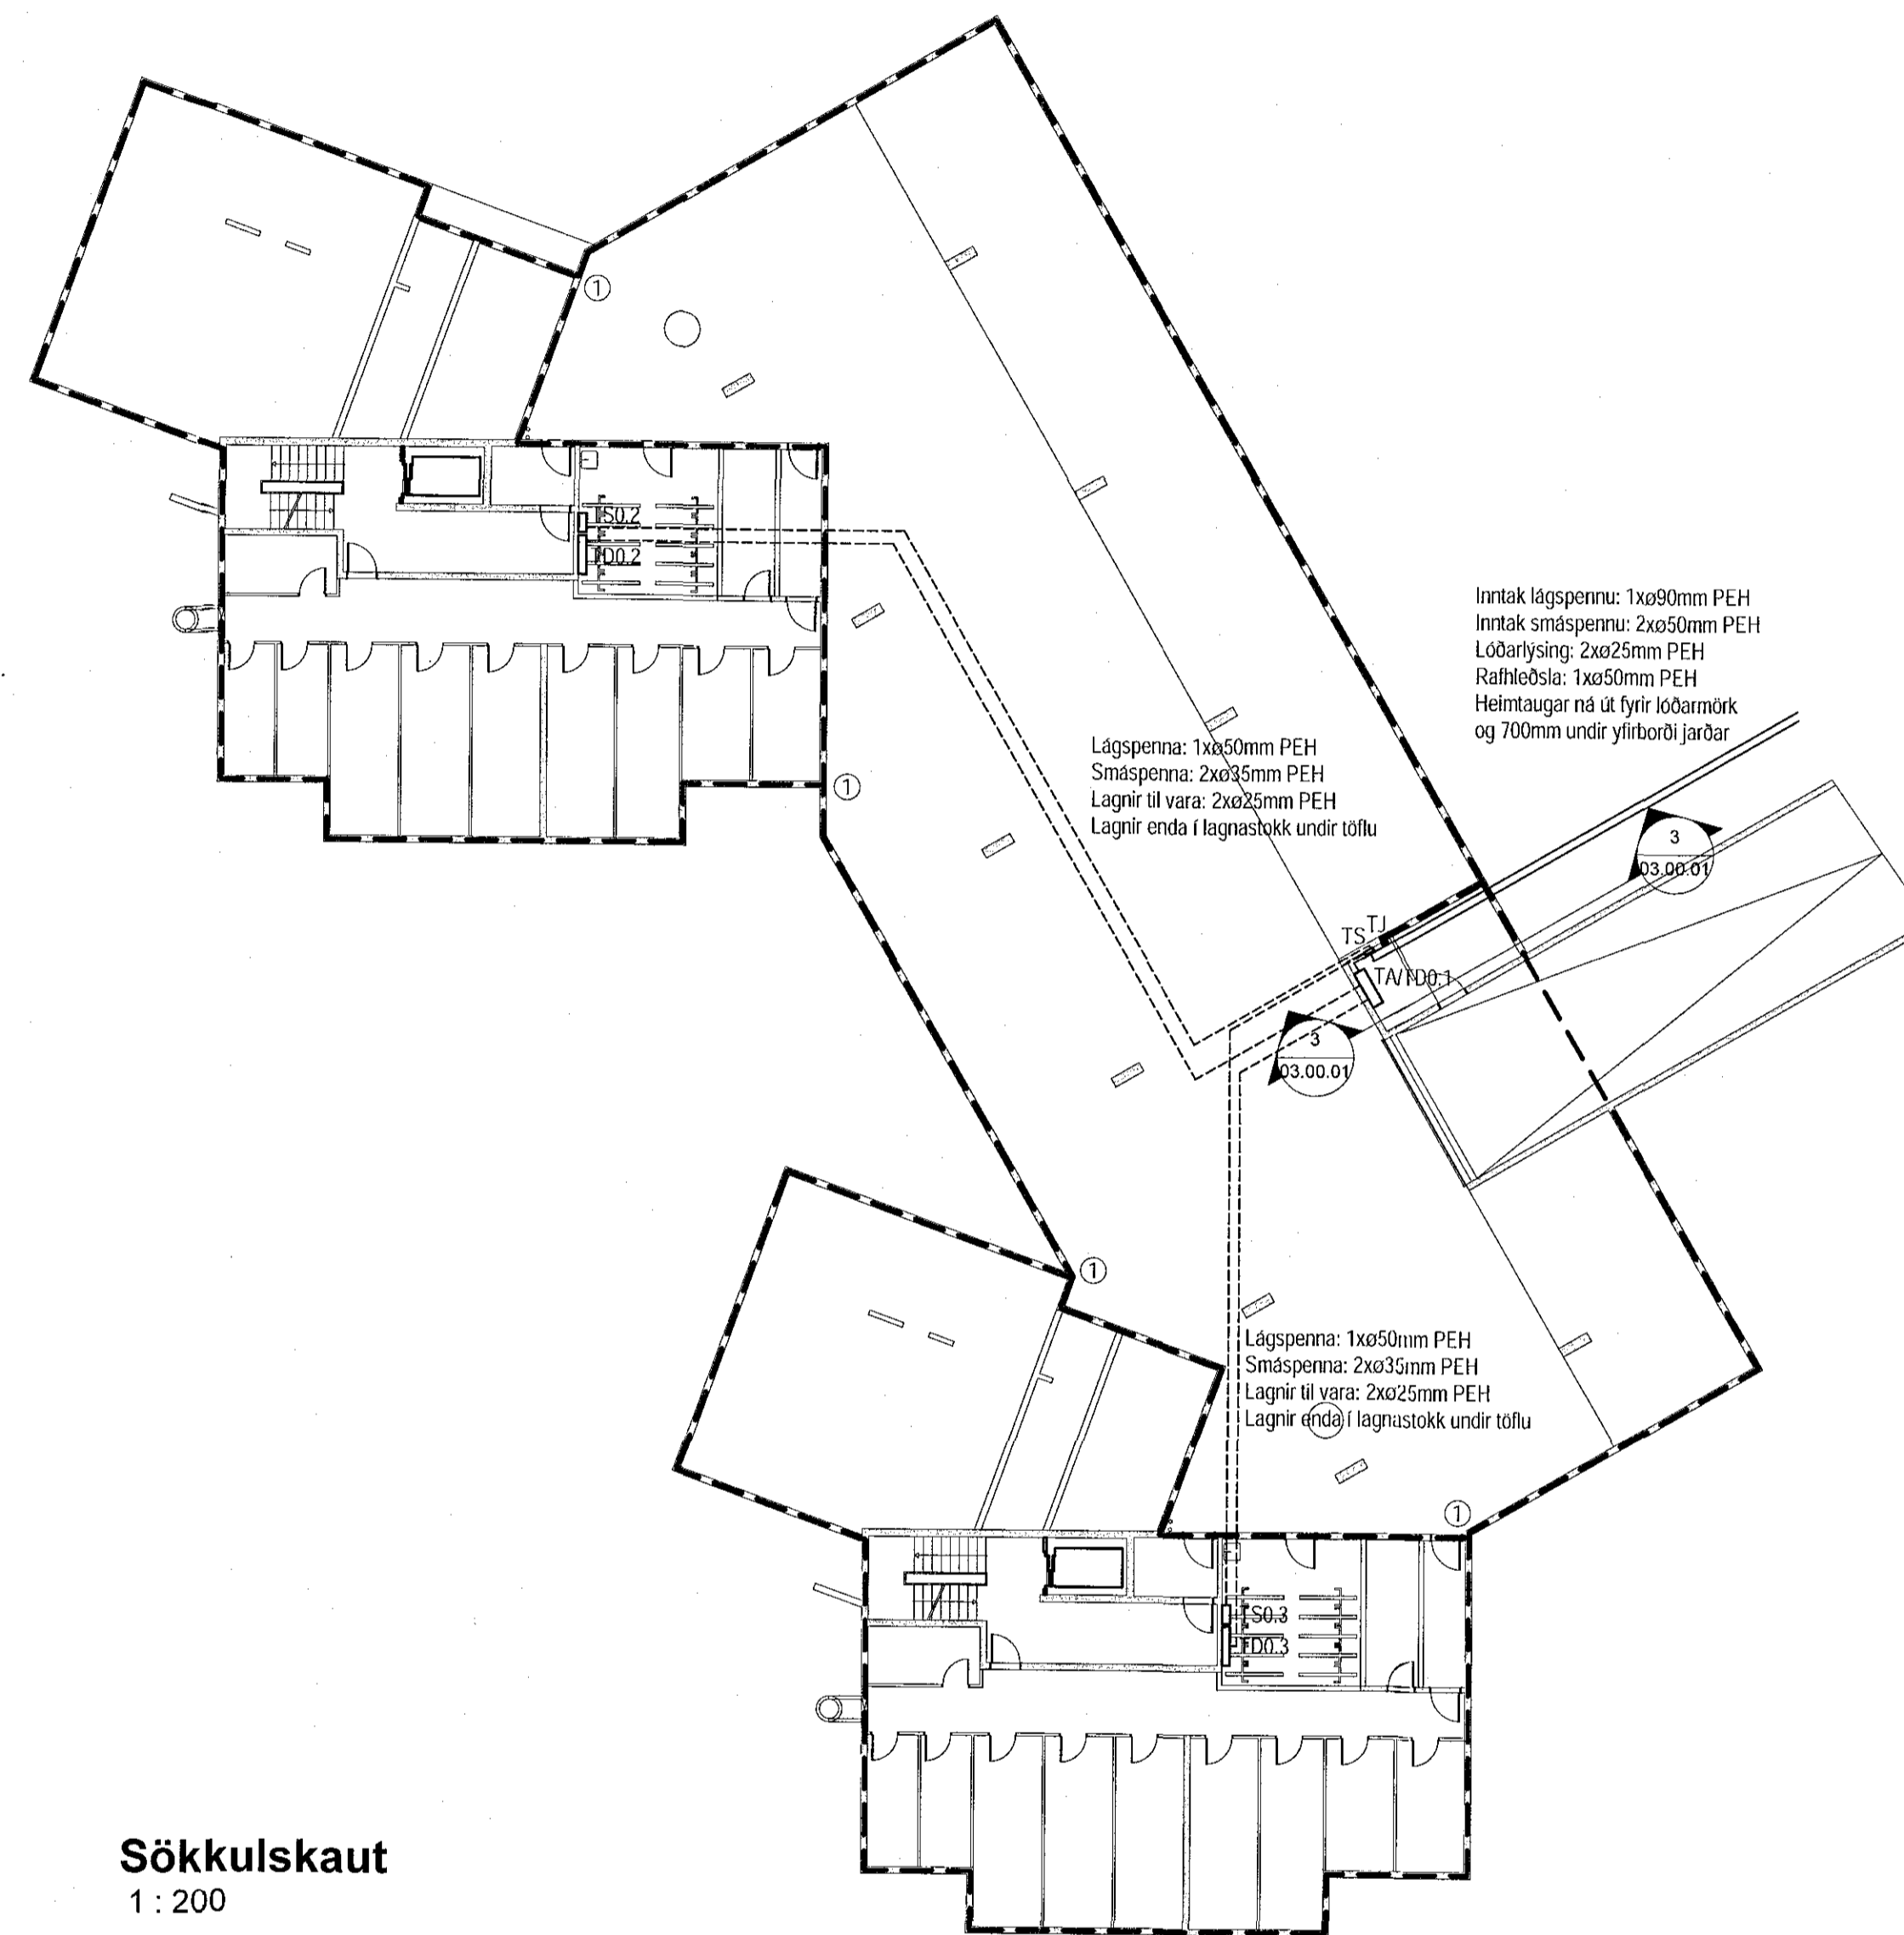

Sökkulskaut
1 : 200

MÖTTEKUR

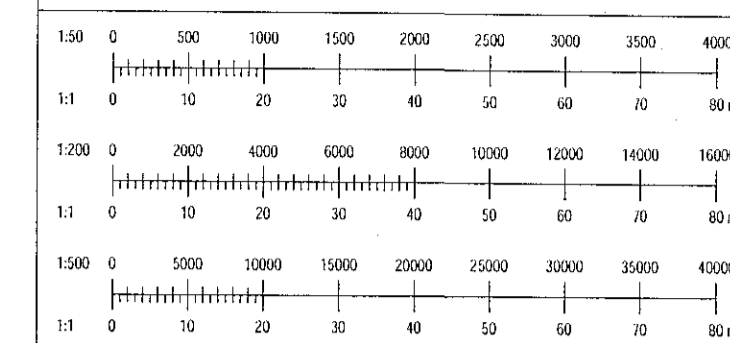

① Nota skal 50mm² bevir til að tengja saman sökkulskaut á milli bygginga

ÁBÍTUN AÐAHLÖNNUNJAR
ÚTI **ÞINNI**
ARKITEKTAR
BALDUR Ó. SVAVARSSON
ARKITEKT FAL SAMAR
120357 5149

Útg.	Dag.	Spjall.	Bl.	Stj.
VERKHÖNNUN VERKFRÆÐIRÁÐGJÖF				
PÖRUNNARTÚN 2, 105 REYKJAVÍK Sími: 570-5800, KTI: 650 107-1 280 WWW.VERKHONNUN.IS, VERKHONNUN@VERKHONNUN.IS				
Magnús E. Þorbjarnson k. 600878-116 Samþykktir Verkeignir af: <i>Magnús Þ. Þorbjarnson</i>				
Máttakerfi samþykkað:				
Verkeign:				
GEISLASKARD 4-6 RAFLAGNIR AFSTÖÐUMYND, SÖKKULSKAUT OG SNIÐ				
Aðalþing:				
Þorður Verkhönnun & BEK	MBP	17.05.2018	Sjá teikn.	A1
Farvæl	Vitkuð	Dagurinn	Máttakerfi	Staðfest
2017-01-059		03.00.01		
Töluver:		Töluver:		Brögð
VERKHÖNNUNIR SKULU SKILAN REITI A TELINGJAN - FALU ÖÐLUN ER HÖFÐ SPÖRLEGI SAMÞYKTI				