Gólfhitakerfi - 1. mál. 5-7 / A-I-hluti D

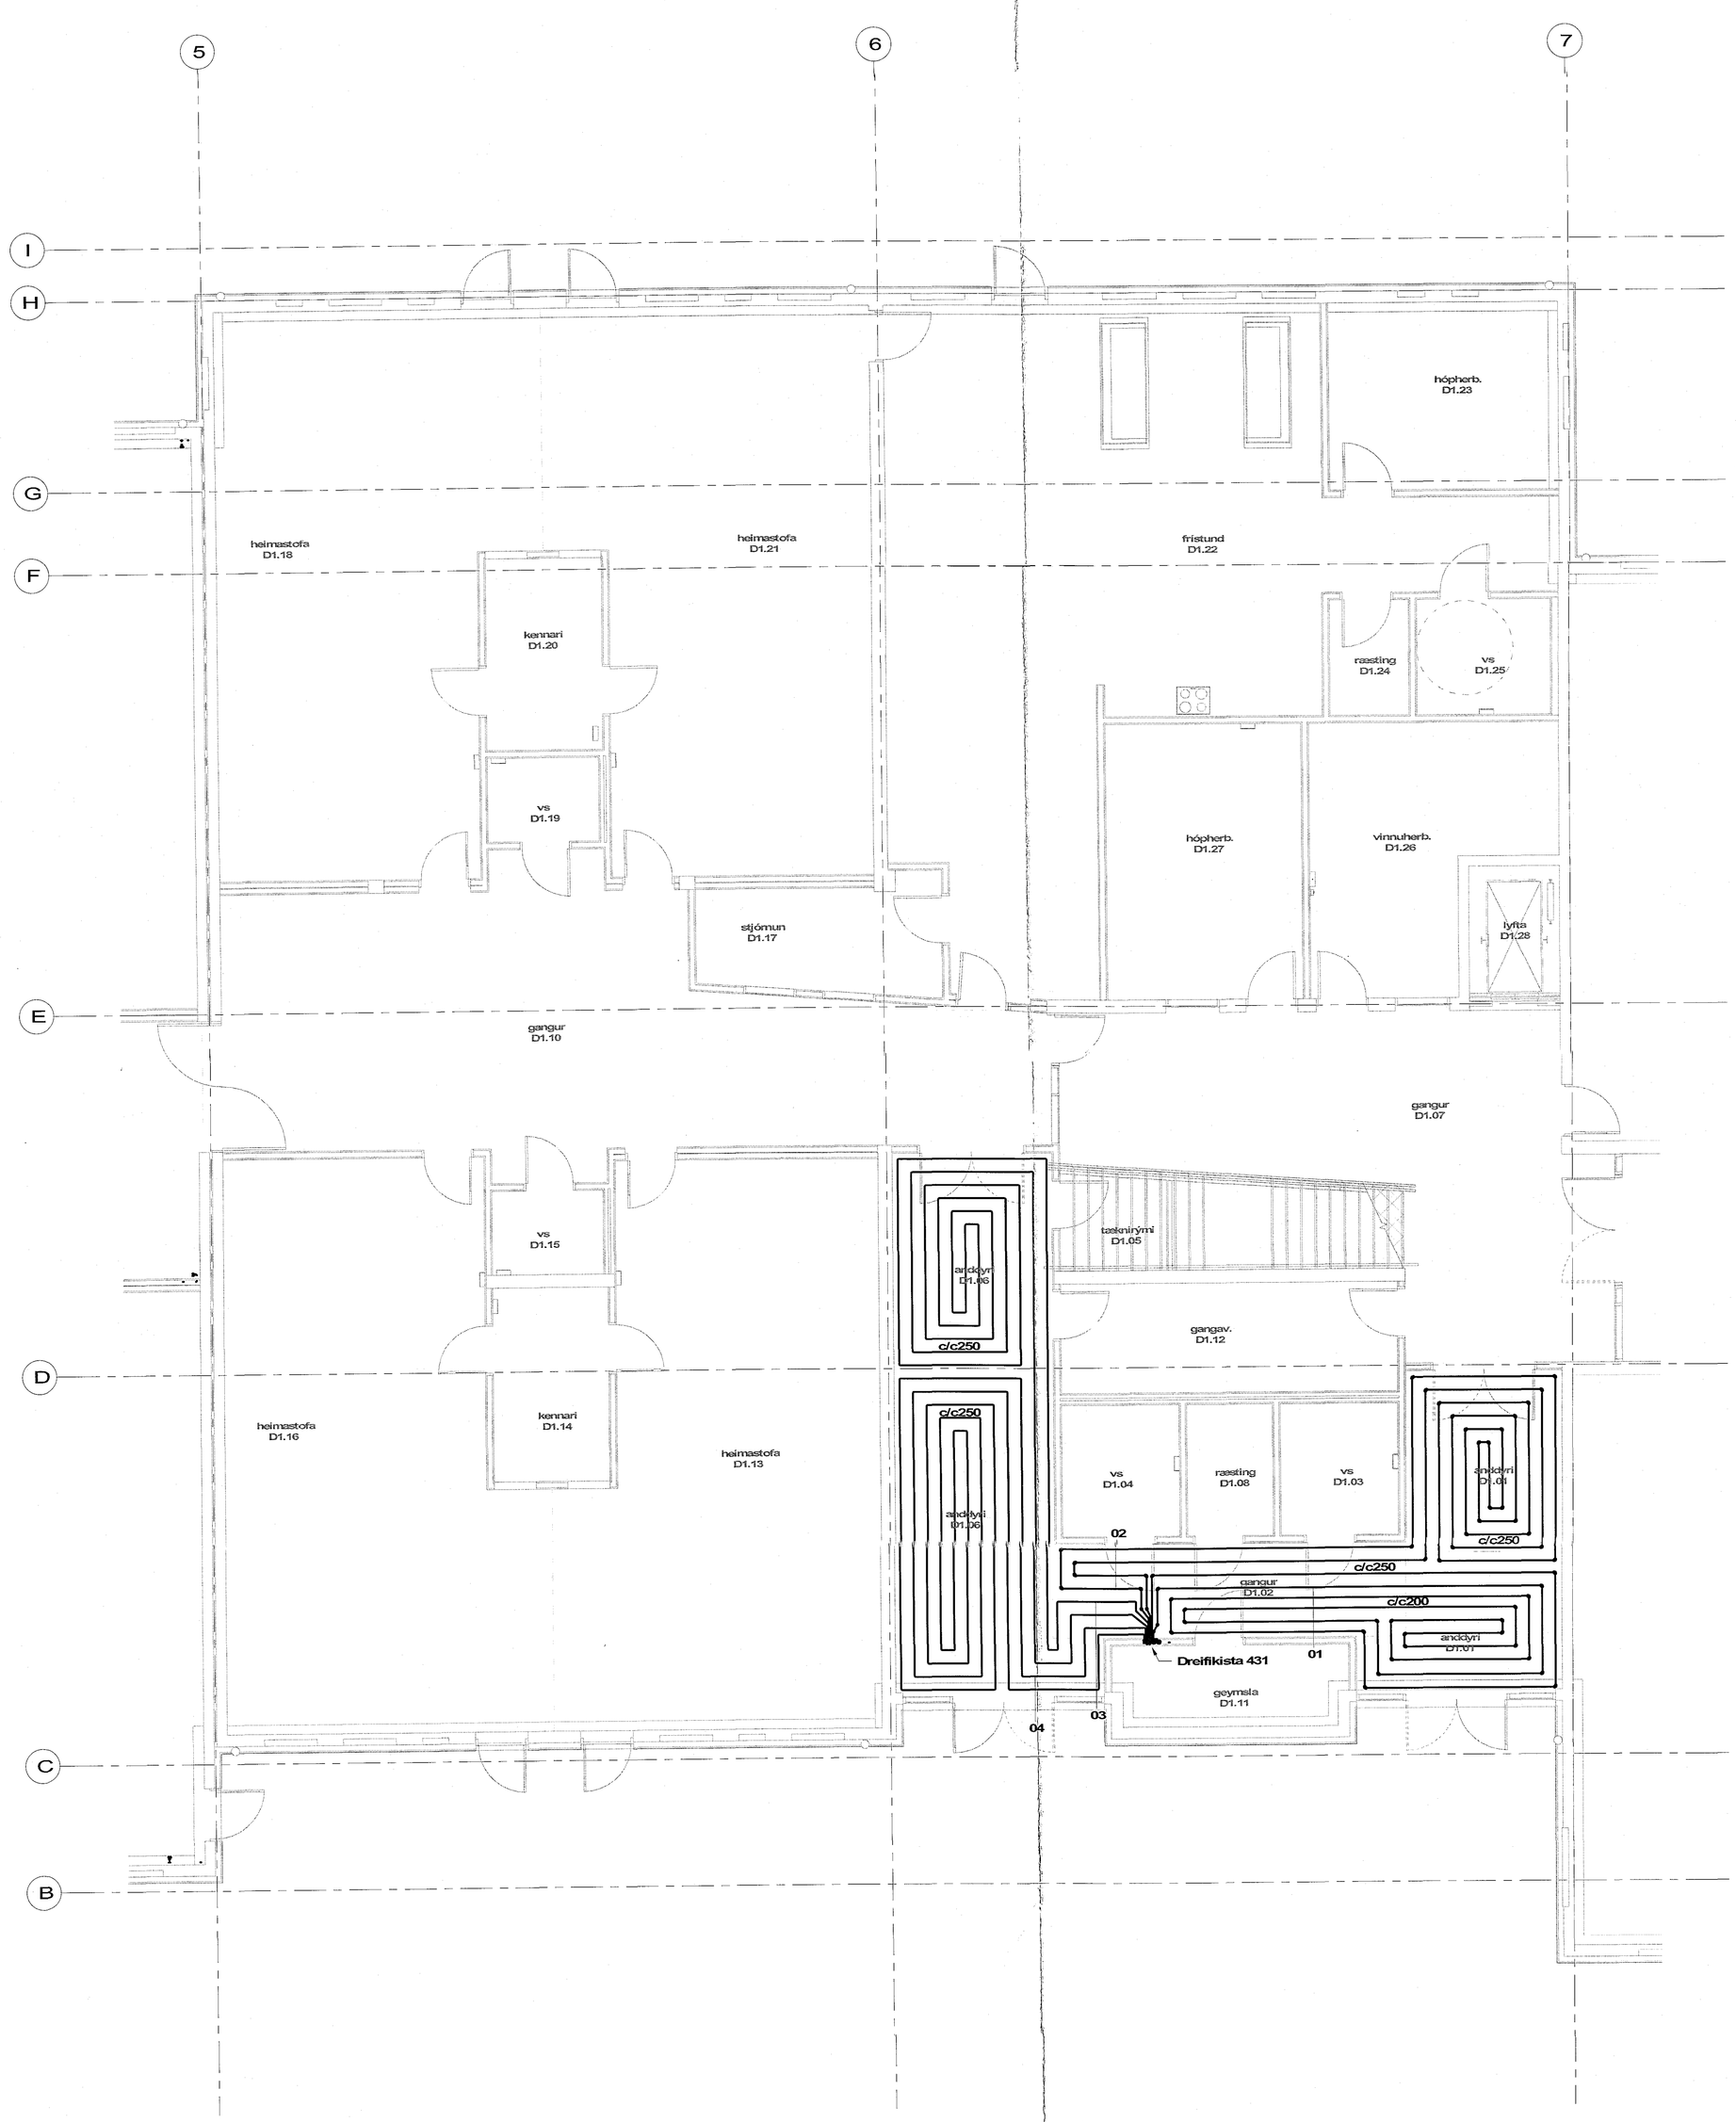

Samþykkt þann 29. maí 2015
Byggingarfulltrúi Hafnarfirði

Aðrir samræmingarhönnuðir

Dagsetning samþykkis aðaluppdrátta

T.ark
Yfirfarin og gerð marktæk upplýsing, skv. áliti gildrar byggingarnefndar
Ingi Stolzenwald Ole, arkitekt FAI FRSA kt.141158-4159

Tilvísanir:

Almennar skýringar L1-A-01

Br.	Dags.	Breyting	Rétt.

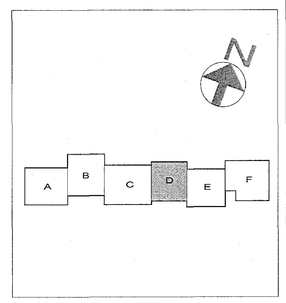

Verkteikning

VSÓ RÁÐGJÖF
BORGARTÚNI 20, 105 REYKJAVÍK, SÍMI 5800000, HEITIVINNS vso@vso.is

Hádegisskarð 1, Hafnarfirði

Skóli, mhl. 01

Hitakerfi	Yfirferð:	Hannað í tekn.kerfi / Breyt.
Gólfhitakerfi	Samþ.	Kjartan I Magnússon
Grunnmynd 1 hæð, hluti D	Kt.	300661-5909
Kvarði: 1:50	Reikningsnr.	26.05.2015
Verknr. 17207	Teikn. nr. L4-G1-04	Br.

Skoð'C:\Users\thora\Documents\17207-Skóli í Skarðshlíð - Lagnir og loft_Selbrekk23.rvt