Grunnlagn- mát-5-7 / -l-hlut-D

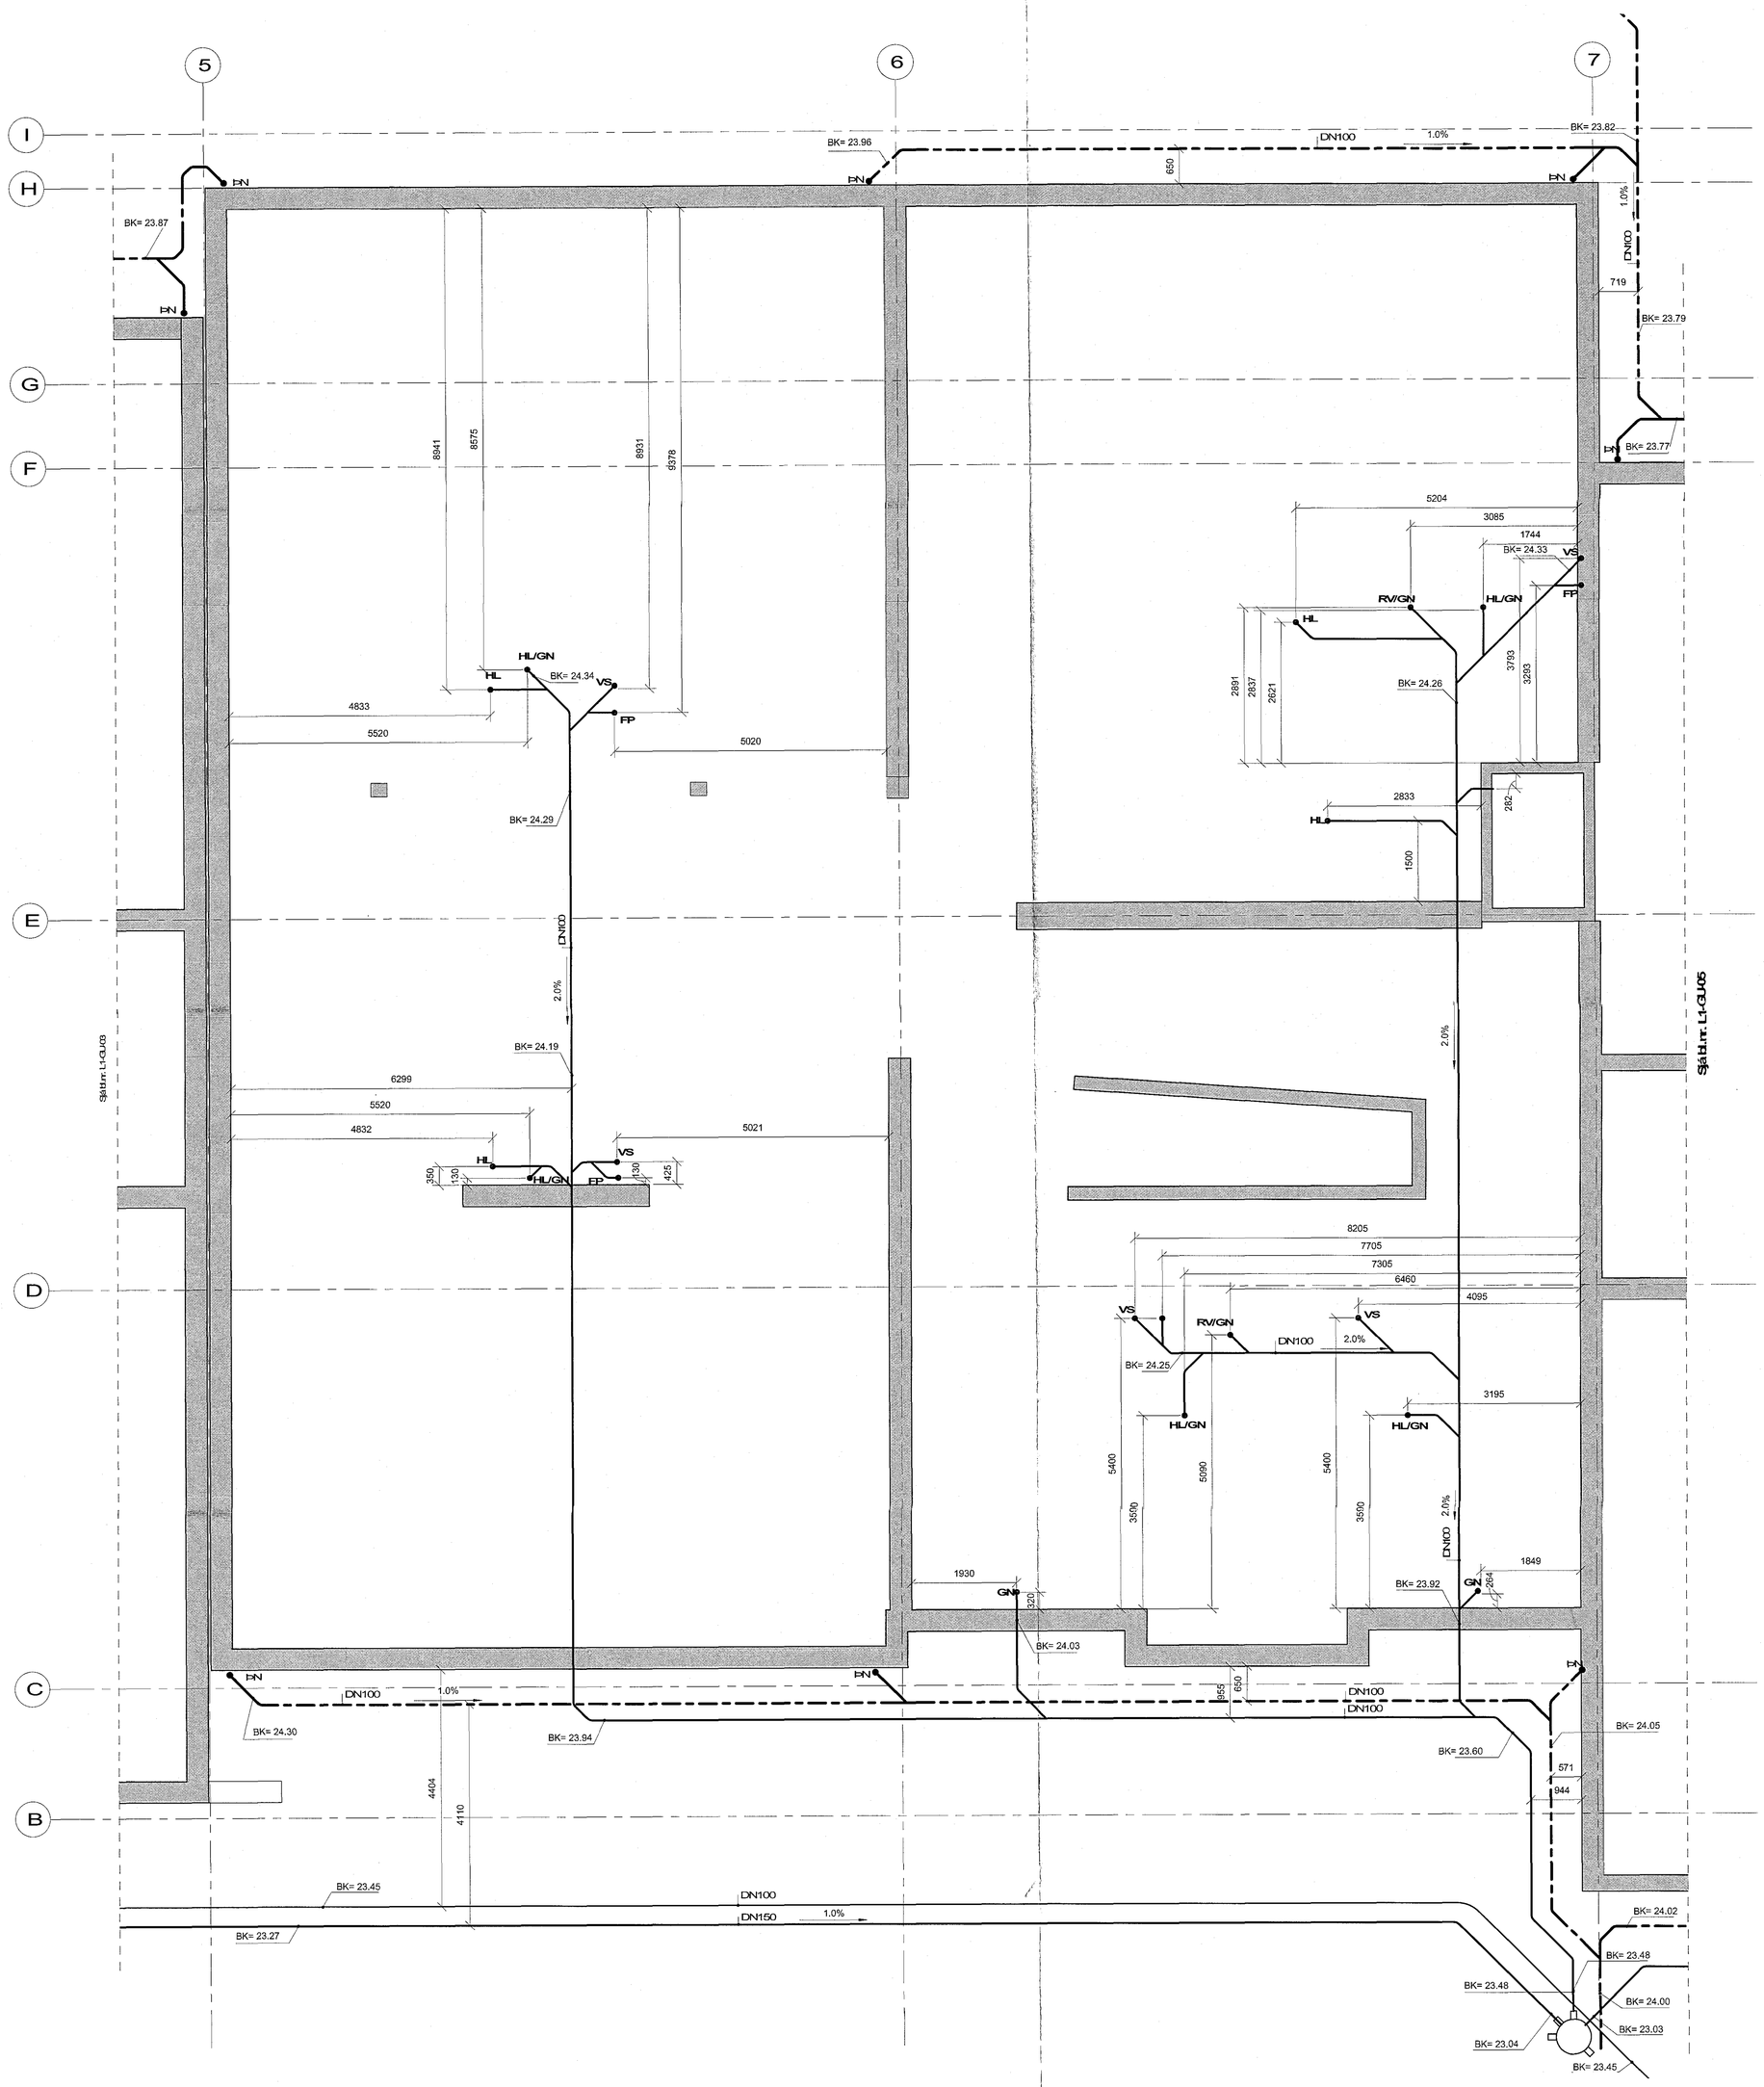

Samþykkt þann
29. maí 2018
Byggingafulltrúinn í Hafnarfirði

Áritun samsteypingarmanna

Dagsetning samþykkis aðaluppdrátta

T.ark
Yfirlestrin og samanmerður uppdráttur, sbr. §6 gr.6 um byggingarreglugerðar
Jón Stefán Cilia, arkitekt FAÍ FSSA kt.141155-4159

Tilvísanir:

Almennar skýringar L1-A-01

Br.	Dags.	Breyting	Reikn.

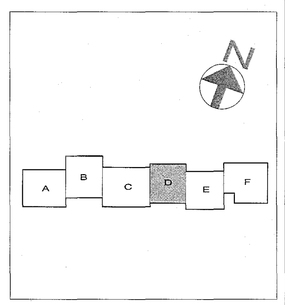

Verkteikning

VSÓ RÁÐGJÖF

RORGARTORG 20, 320 REYKJANESBÆ, SÍMI 585-9000, HÖTTVHÖ.VSO@VSO.IS

Hádegisskarð 1, Hafnarfirði

Skóli, mhl. 01

Þrifaikerfi	Hannað í tölvu(DXF / IFC)
Lagnir í grunni	Yfirfarið
Grunnmynd Hluti D	Samþykkt Kjartan Helgason
	Hl. 5808-5909
Kvarði 1:50 (A0)	Útgáfudags. 08.05.2018
Vaktnr.	Teikn. nr. Útg.
17207	L1-GL-04

0 0,5 1 1,5 2 2,5 m
1:50

S:\b0\C:\Users\thorai\Documents\17207-Skóli í Skarðshlíð - Lagnir og loft_Selbrekk23.rvt