Grunnlagn- mát-7-8 / A-C-hlut-E

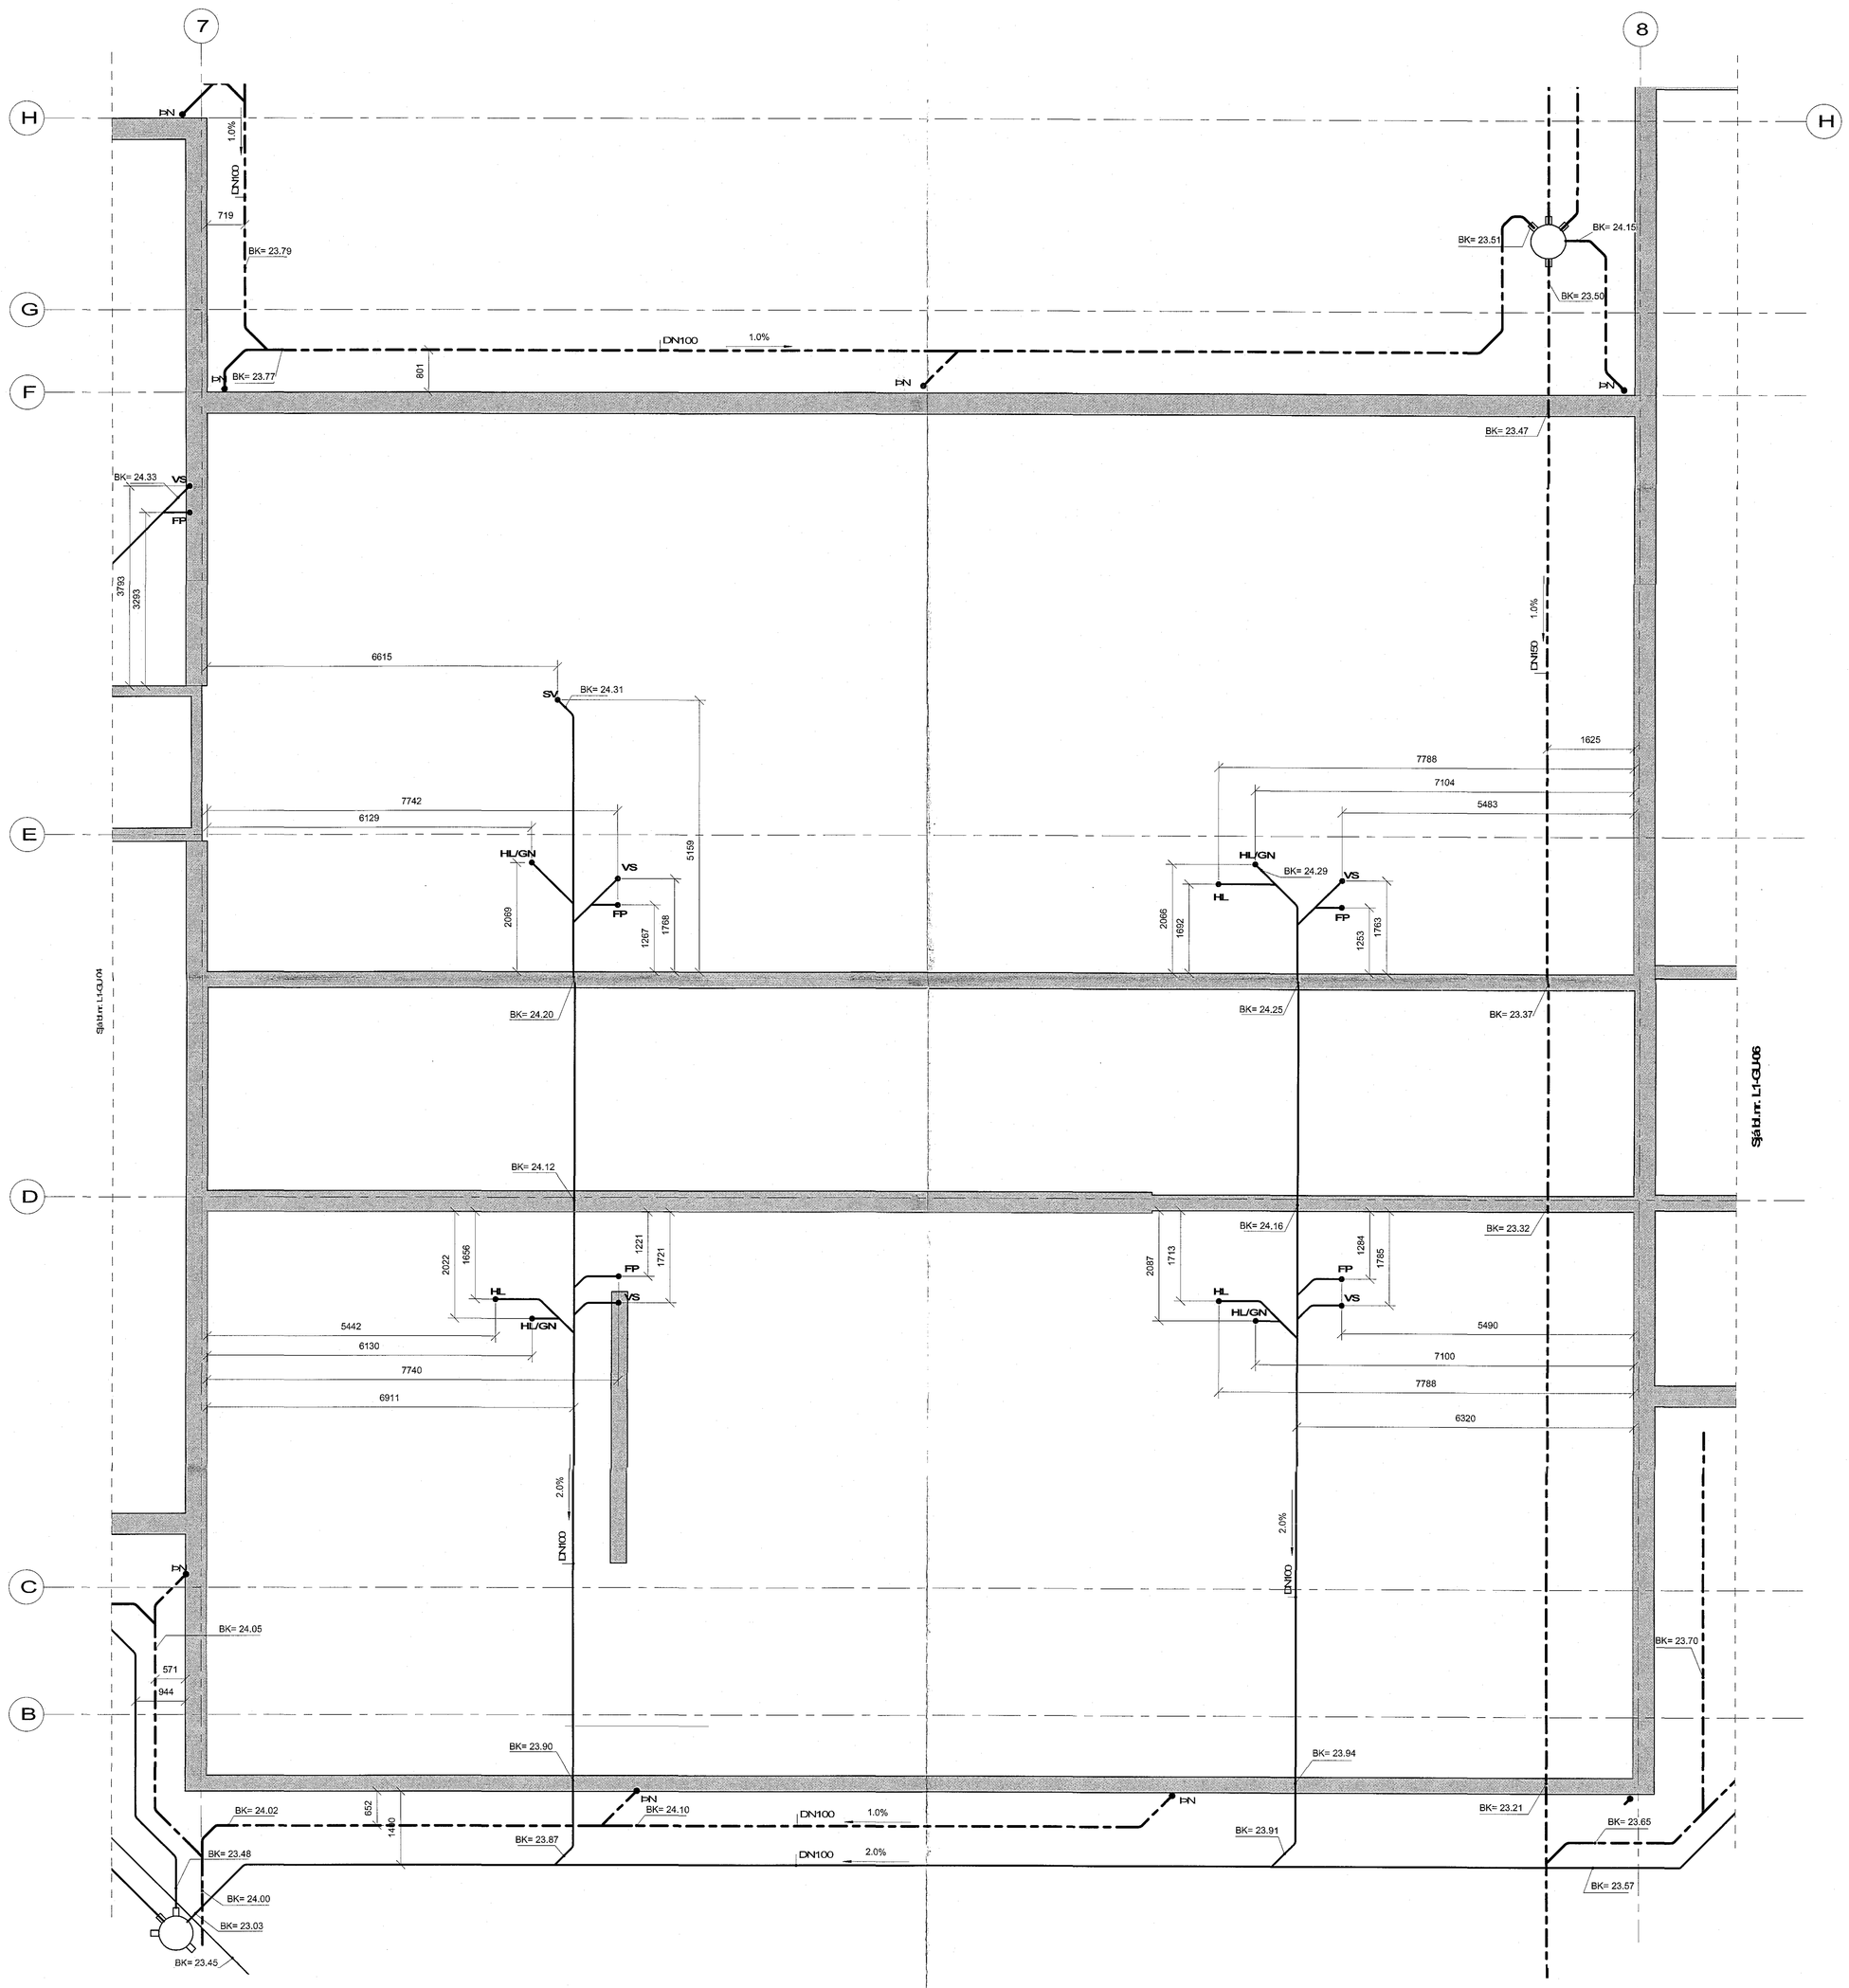

Samþykkt þann
29. mai 2018
Byggingafulltrúinn á Hafnarfirði

Áritun hamarsmingarhönnuðar

Dagsetning samþykkts aðaluppdráttar

T.ark
Yfirfarinn og samsvarandur uppdráttur, skv. Skvæðum byggingarreglugerðar
Sigurð Stefán Cilia, arkitekt FAÍ FSSA Kt.141155-4159

Tilvísanir:
Almennar skýringar L1-A-01

Br.	Dags.	Breyting	Rekn.

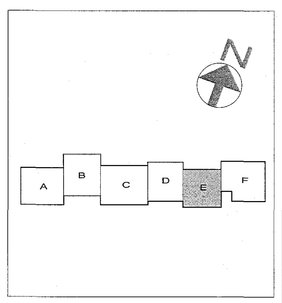

Verkteikning

VSÓ RÁÐGJÖF
SKÓRÁRTÚN 20, 105 REYKJAVÍK, SÍMI 595-5000, NETFANG vso@vso.is

Hádegisskarð 1, Hafnarfirði
Skóli, mhl. 01

Þrifakerfi
Lagnir í grunni
Grunnmynd hluti E

Hannað í Íslenskri Í Hrit
Yfirfarið:
Samþykkt: Kjartan Hagason
Kt.: 300561-5000

Kvarð: 1:50 (A0)
Reiknuð: 08.05.2018
Verkn.: 17207
Teikn. nr.: L1-GL-05
Br.:

1:50 0 0,5 1 1,5 2 2,5 m

Skóð:C:\Users\thorn\Documents\17207-Skóli í Skarðshlíð - Lagnir og loft_Selbrekk23.rvt