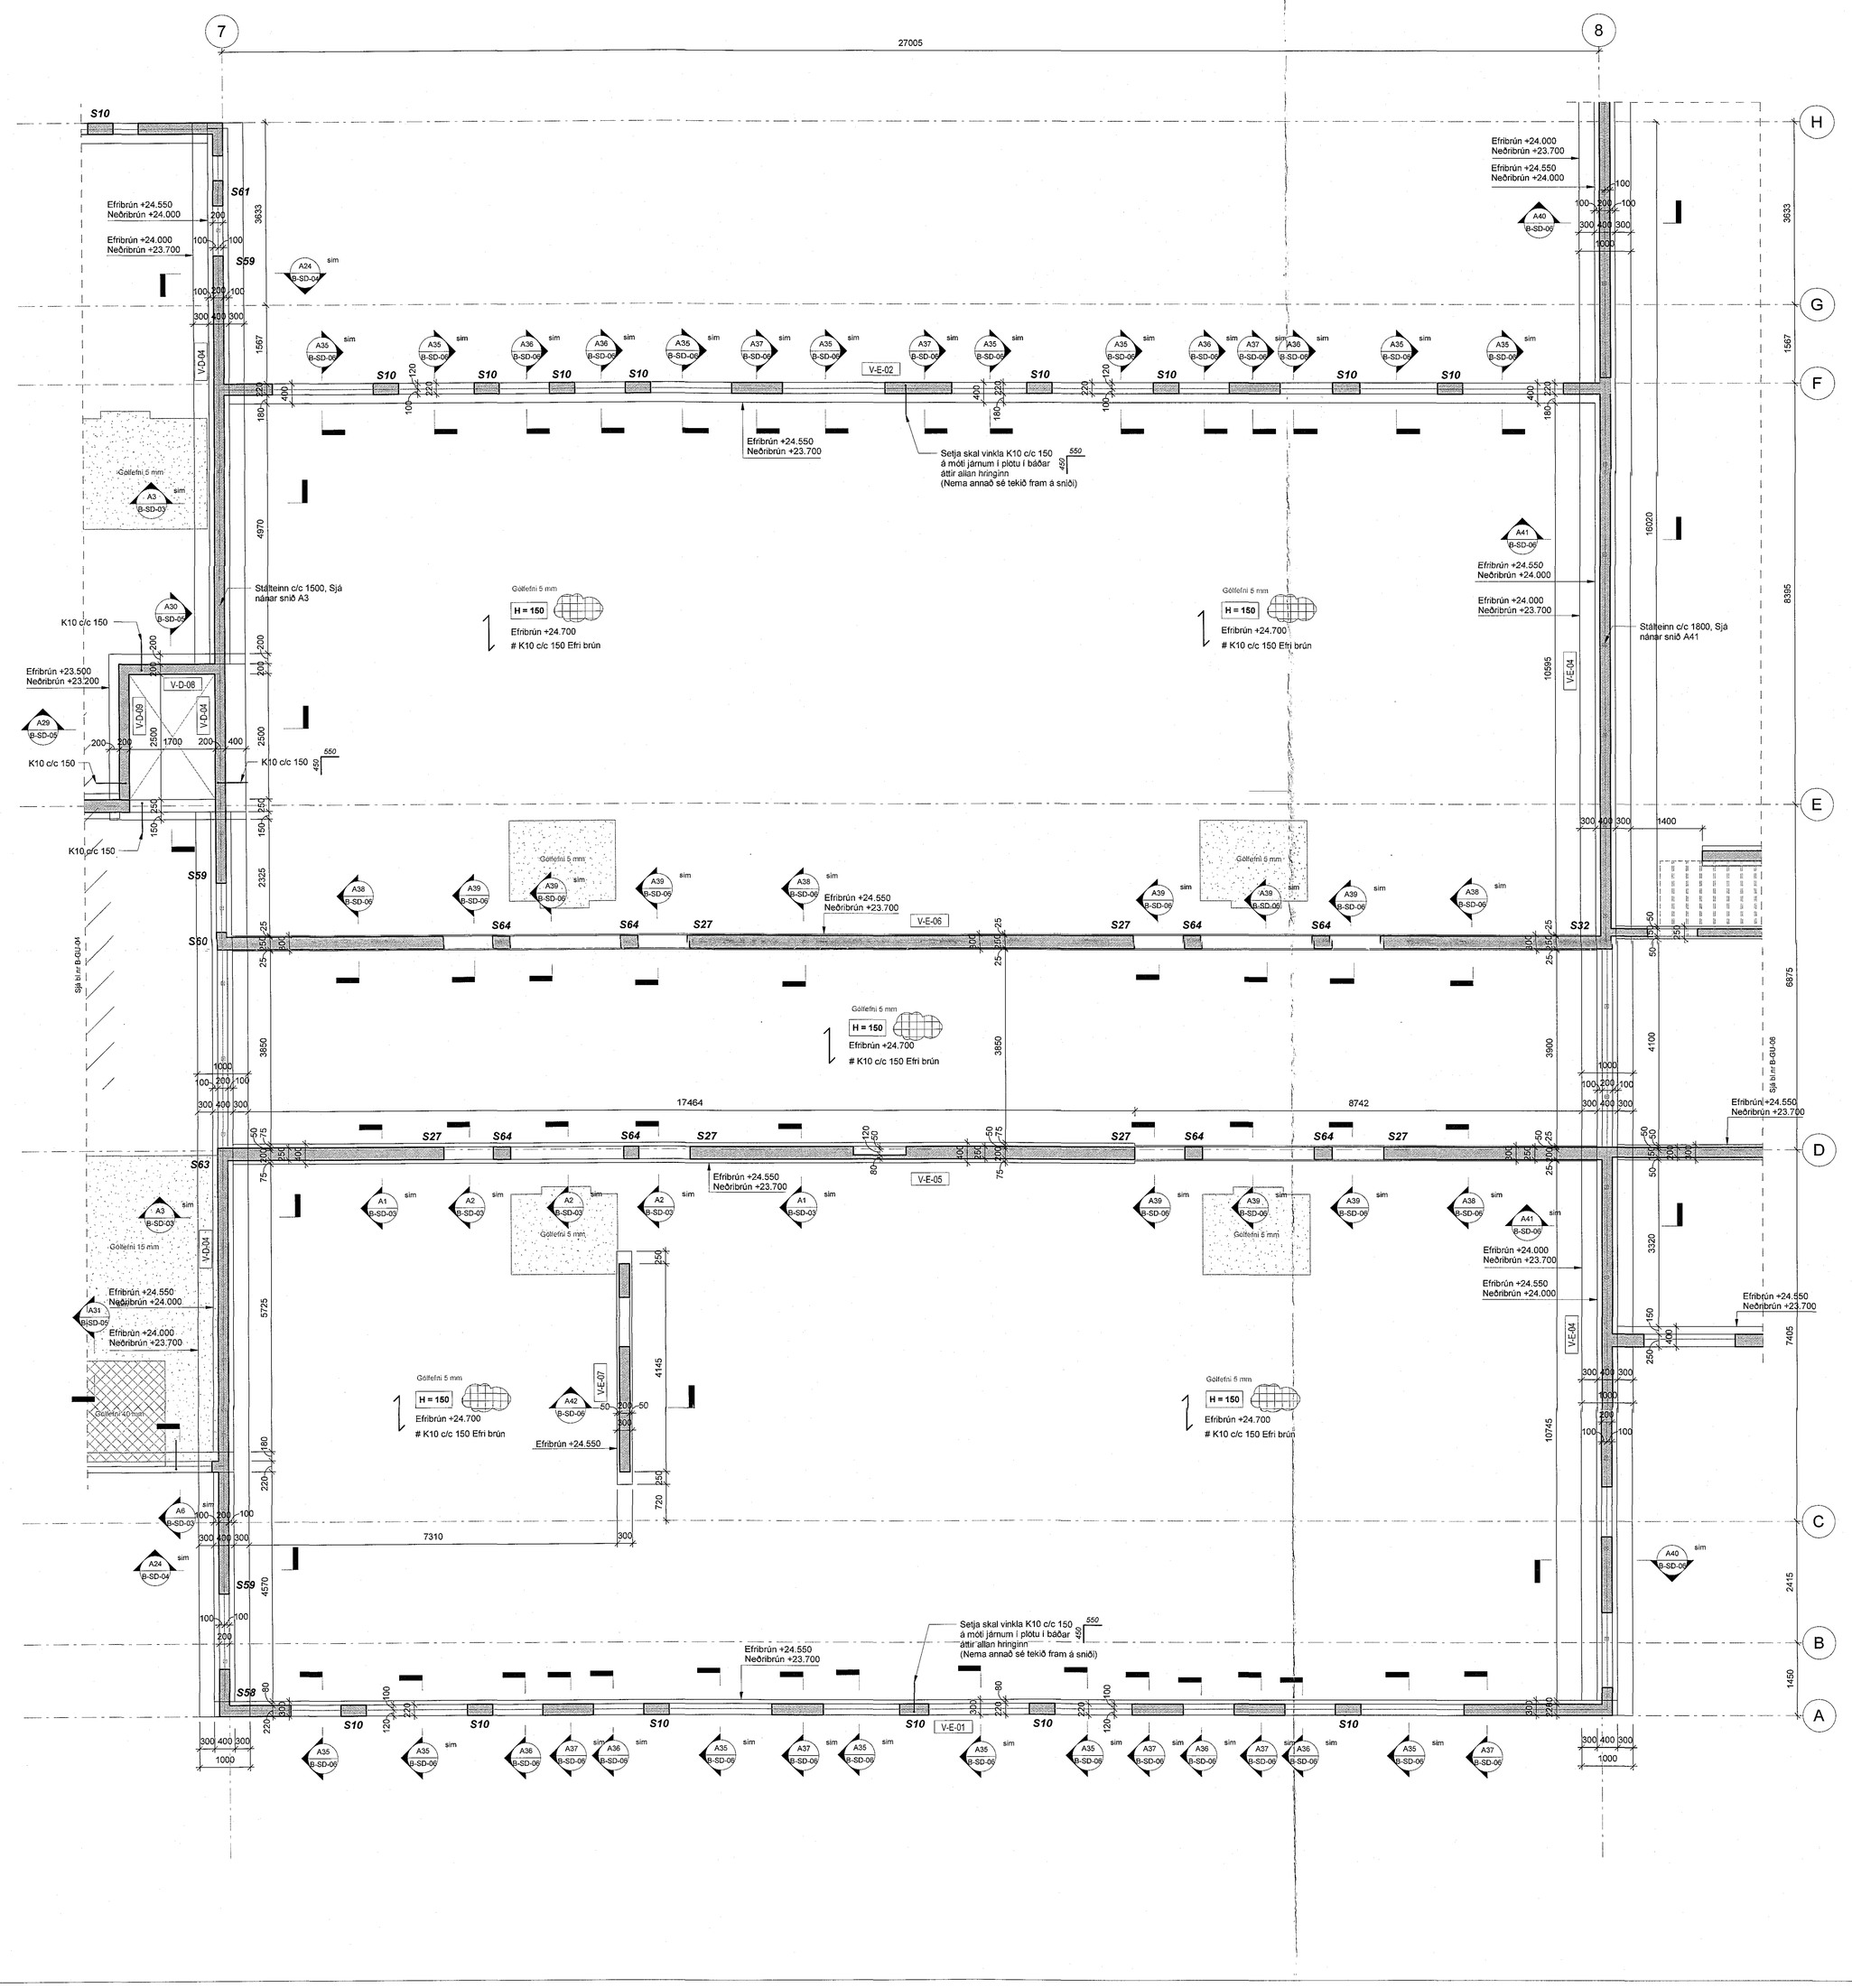

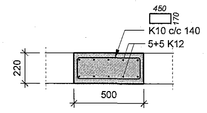

S10 - Hluti E, 500x220
1 : 20

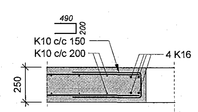

S27 - Hluti E, veggendi
1 : 20

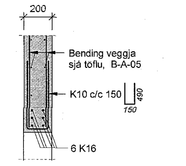

S32 - Hluti E, veggendi
1 : 20

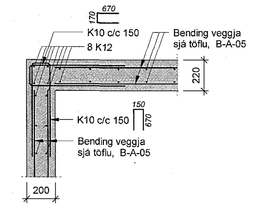

S56 - Hluti E, Veggþorn
1 : 20

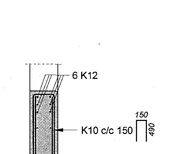

S59 - Hluti E, Veggendi
1 : 20

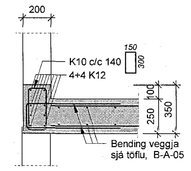

S60 - Hluti E, 350x200
1 : 20

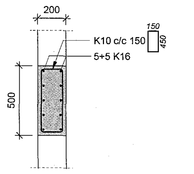

S61 - Hluti E, 500x200
1 : 20

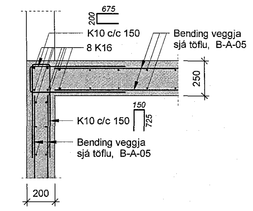

S63 - Hluti E, Veggþorn
1 : 20

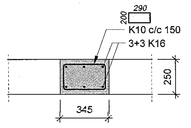

S64 - Hluti E, 345x250
1 : 20

Samþykkt þann
29. maí 2018
Byggingarfulltrúinn í Hafnarfirði

Arkitektúr samræmingarhönnuður

Dagsetning samþykktra aðaluppdrátta

Skýringar:

Öll mál eru í millimetrum.
Allir kótar í metrum.

Allar málsetningar og kótar koma fram á teikningum arkitekta og skal sannreyna öll mál við þær. Byggjumál jafna skal sannreyna og bera saman við málsetningar á steypum byggingamótum skv. Arkitektateikningum og fyrirskriftaða steypuhulu skv. teikningum VSO Ráðgjafar

Sjá gataplan fyrir ürtök í steypu.

Einangrun er skv. teikningu arkitekta

Þéttiborði skal bræddur yfir öll steypuskil í útveggjum og að veggjum sem fylit er að.

Tilvísanir:

Almennar skýringar	B-A-01
Almenn snið	B-SD-01-02
Lagnateikningar	
Gataplön	
Teikningar arkitekta	

T.ark
Yfirfarin og samræmdur upprunalur, skv. áfangaskum byggingarreglugerðar
Ivan Ellert Olsen arkitekt FAÍ 7782
nr 14119-4158

Br.	Dags.	Breyting	Reikn.

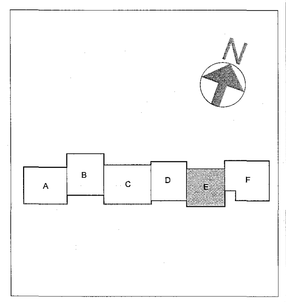

Verkteikning

VSÓ RÁÐGJÖF
BORGARTÚN 20, 105 REYKJAVÍK, S/M 585 6000, NETFANG vso@vso.is

Hádegisskarð 1, Hafnarfirði
Skóli, mhl.01

Burðarvirki	Hannað í tölvukl: BÓR/EÁR/JS
Undirstöður - Hluti E	Yfirfarið:
	Samþykkt: Kjell Mikkjalsson
	Kt.: 240757-5449
Kvarði: 1:50 (A0)	Reykjavík 08.06.2018
Verknr. 17207	Teikn. nr. B-GU-05

1:50 0 0,5 1 1,5 2 2,5 m

Slóð: C:\temp\Revit\17207-BUR_Astalija.rvt