



Sampykki hann  
28. maí 2018  
Byggingafráttir


503  
10/11  
1:20

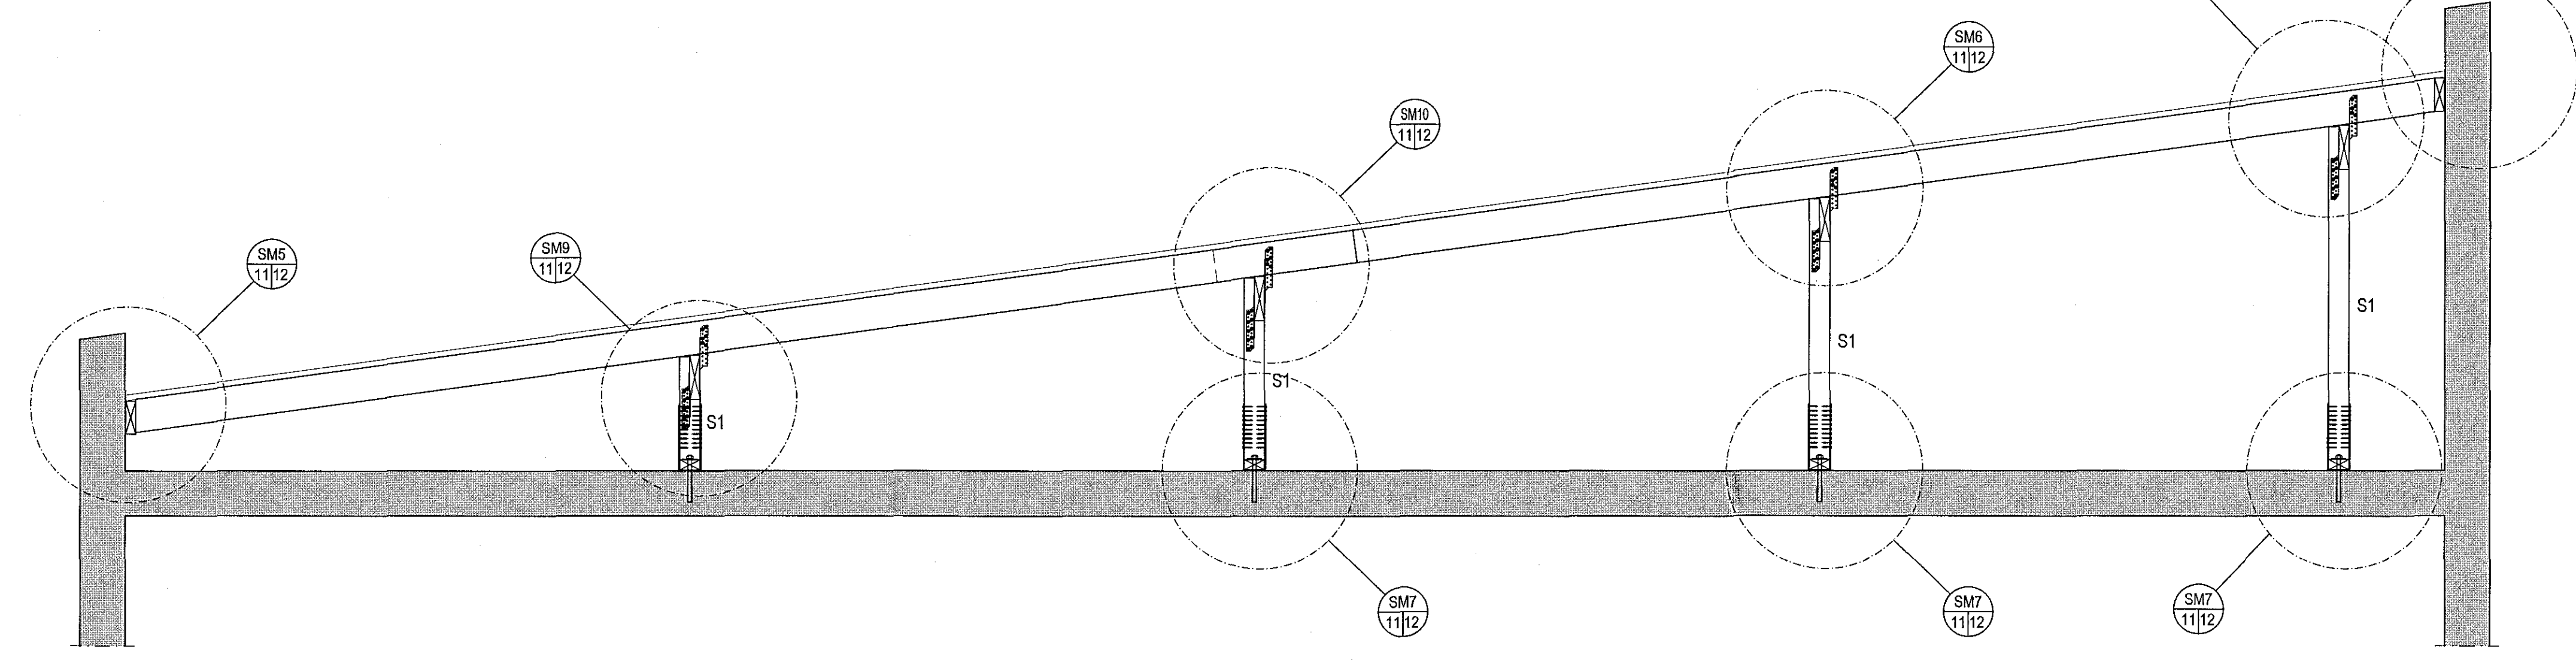

504  
10/11  
1:20

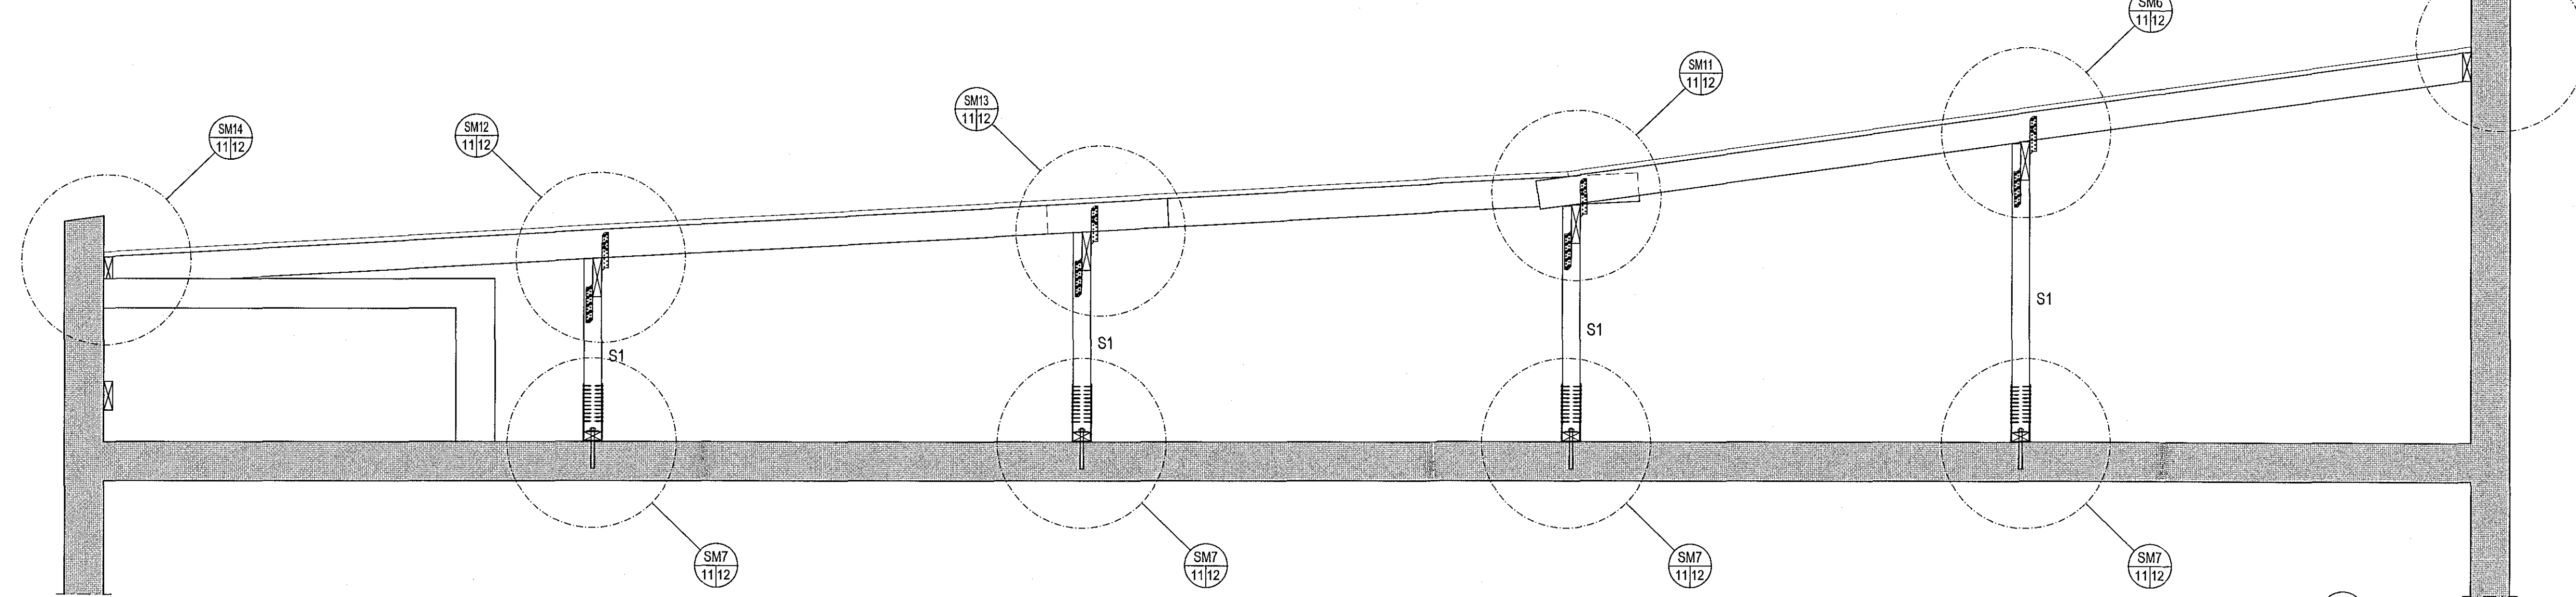

505  
10/11  
1:20

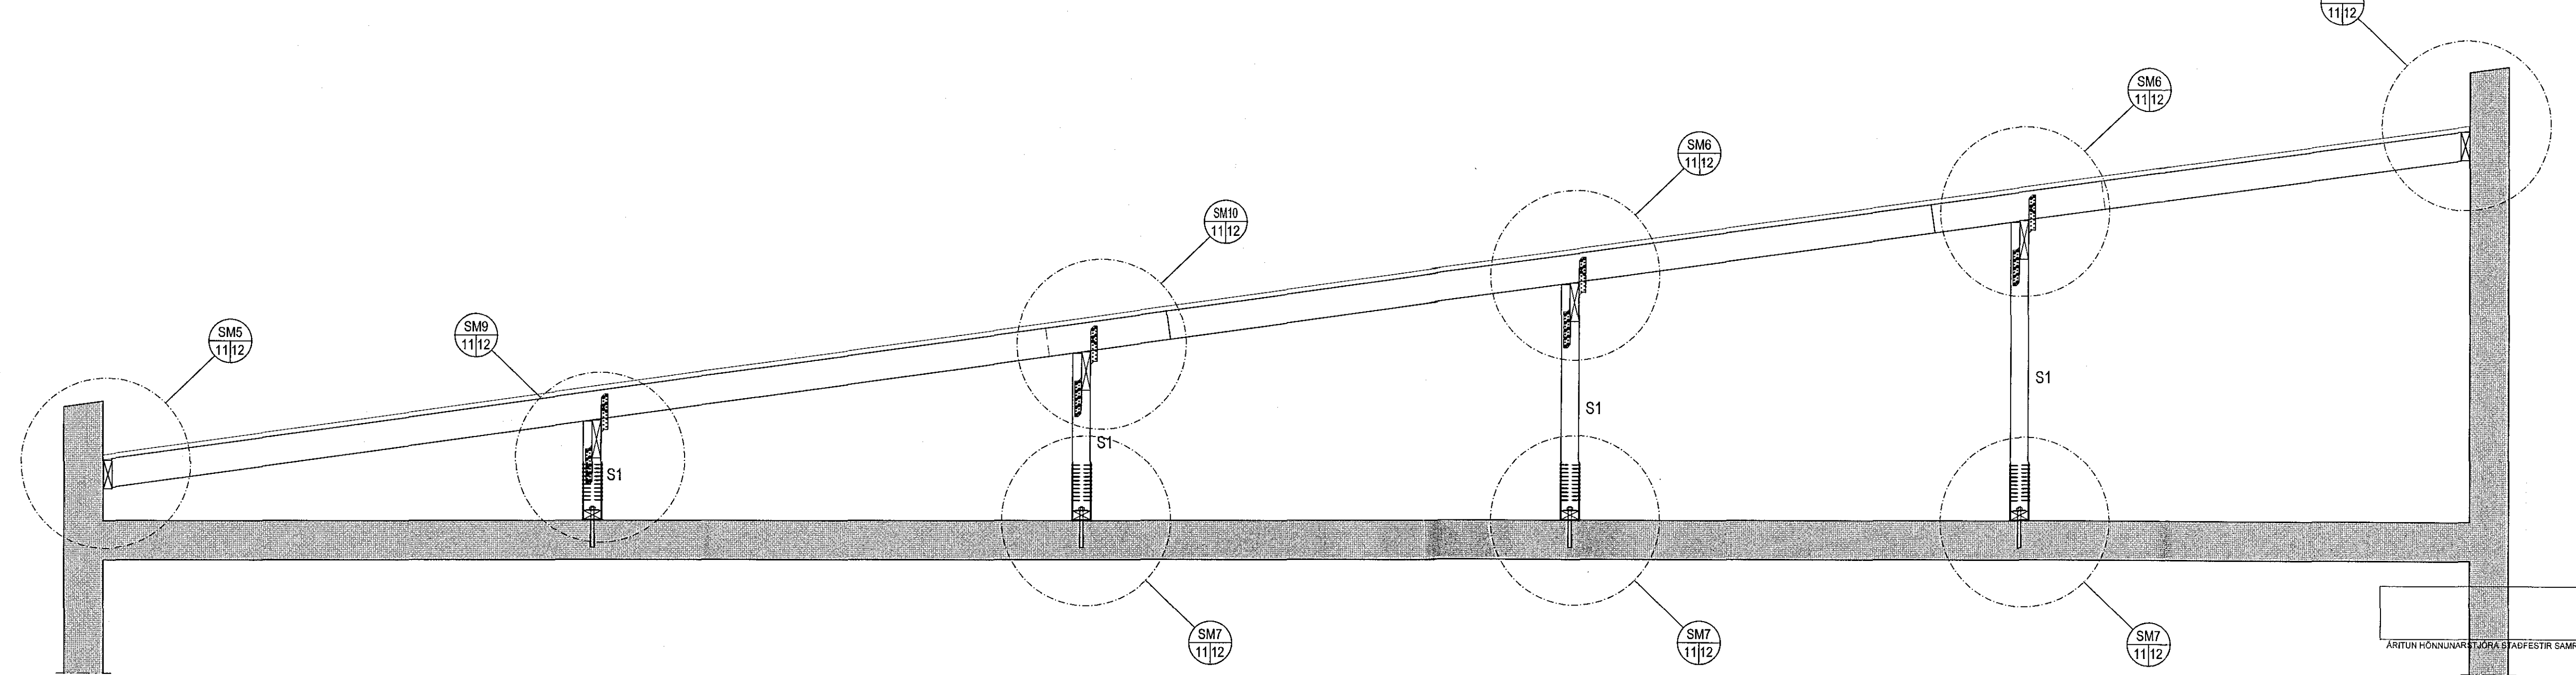


ÁRITUN ADALHÖNNUÐAR:  
ÚTI  
ARKITEKTAR  
BALDUR Ó. SVAVARSSON  
ARKITEKT FAI SAMARK  
120337-5149

ÁRITUN HÖNNUNARSTJÓRNAR/FAÐESTRIR SAMRÆMINGARYFIRFERÐ  
ÚTGÁFUR, AÐALUPDRÆTTAR DAGSETNING

Hádegisskarð 2, Hafnarfjörður  
Burðarvirki  
Þakvirki  
Snið og deili

**VÍÐSJA**  
VERKFRÆÐISTOFA FRV  
TRYGVAGÖTU 11, 101 REYKJAVÍK  
SÍMI: 561 9040 FAX: 561 9044  
NETFANG: vidsja@vidsja.is  
www.vidsja.is

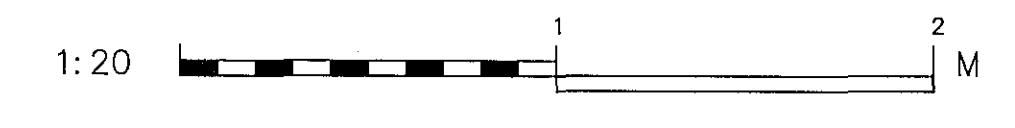

DRÖGAFRÁ	DAGS.	NAFN	SKRÁ	DAÐ	VERKFR.
			Burður	25.04.2018	V 17-103
					B 11-2