




MÓTTÆKID

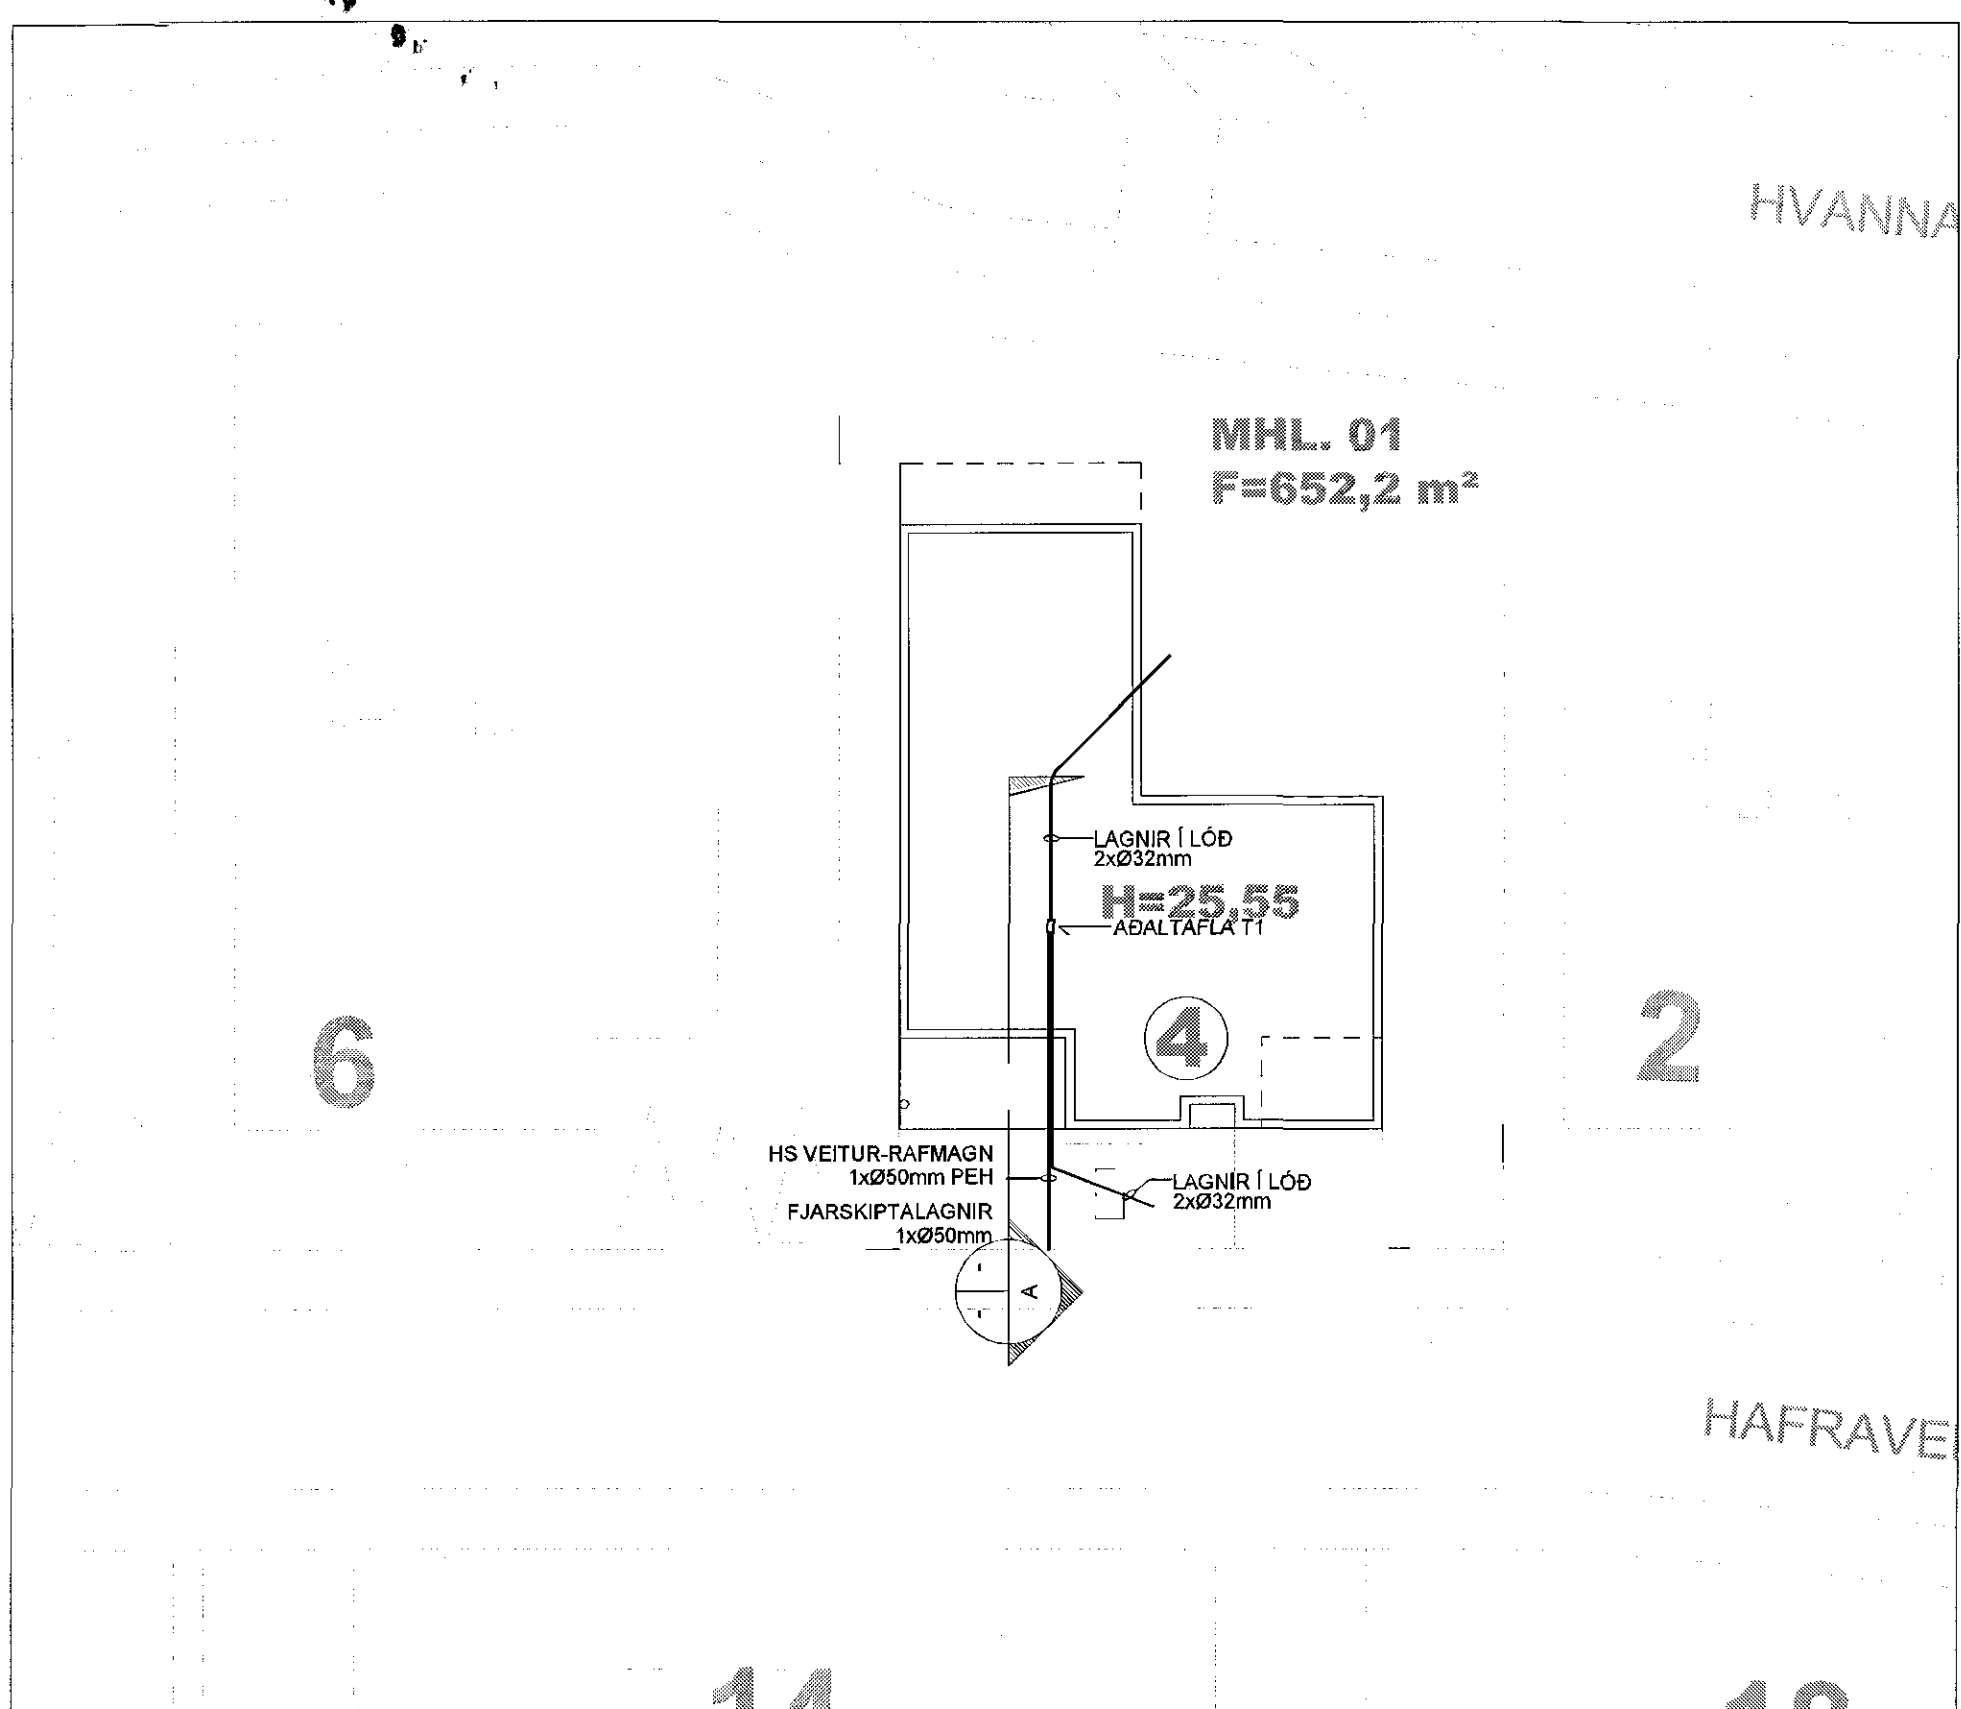


AFSTÖÐUMYND 1:500
1:500
25 0 25m

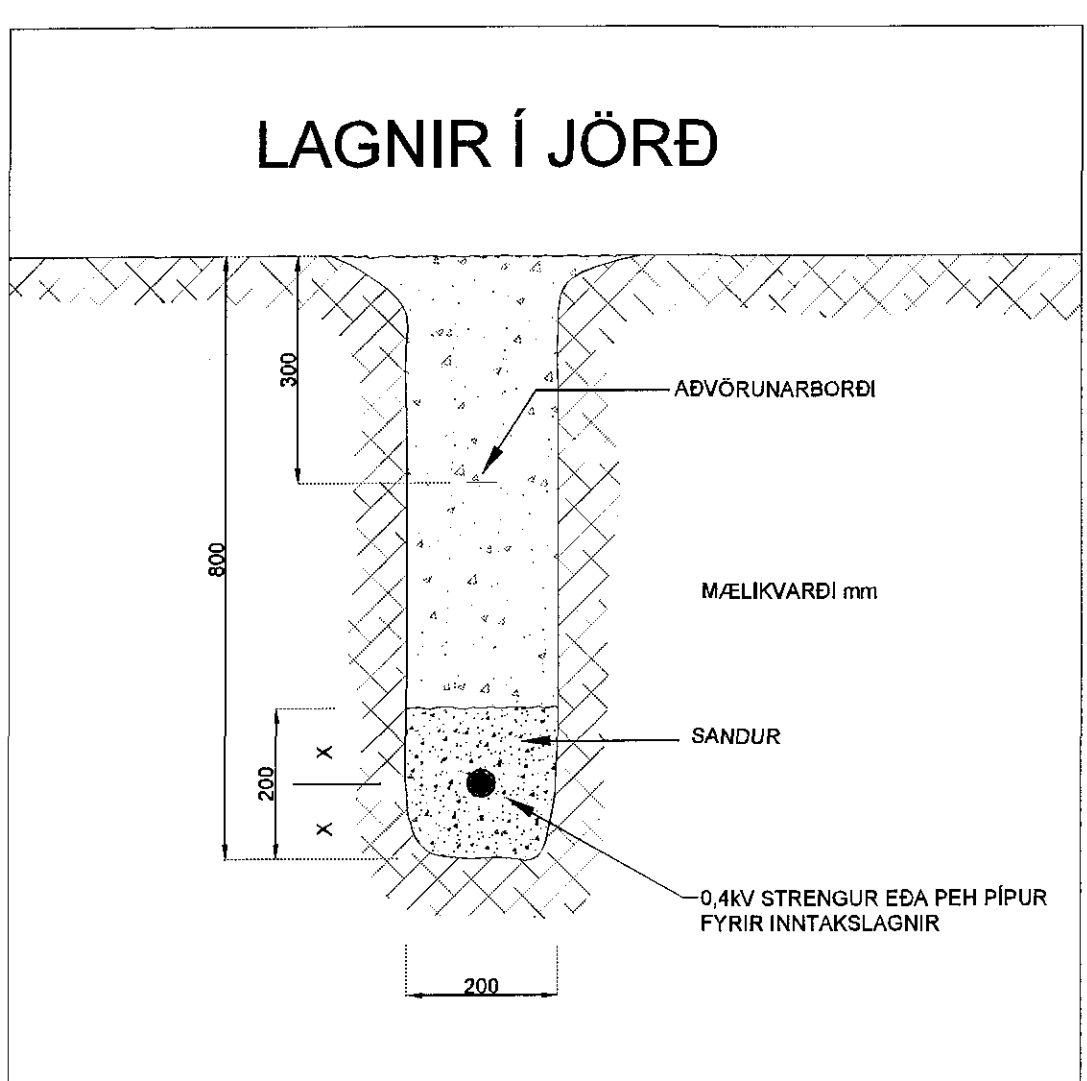

DÆMIGERT SNID Í SKURÐ

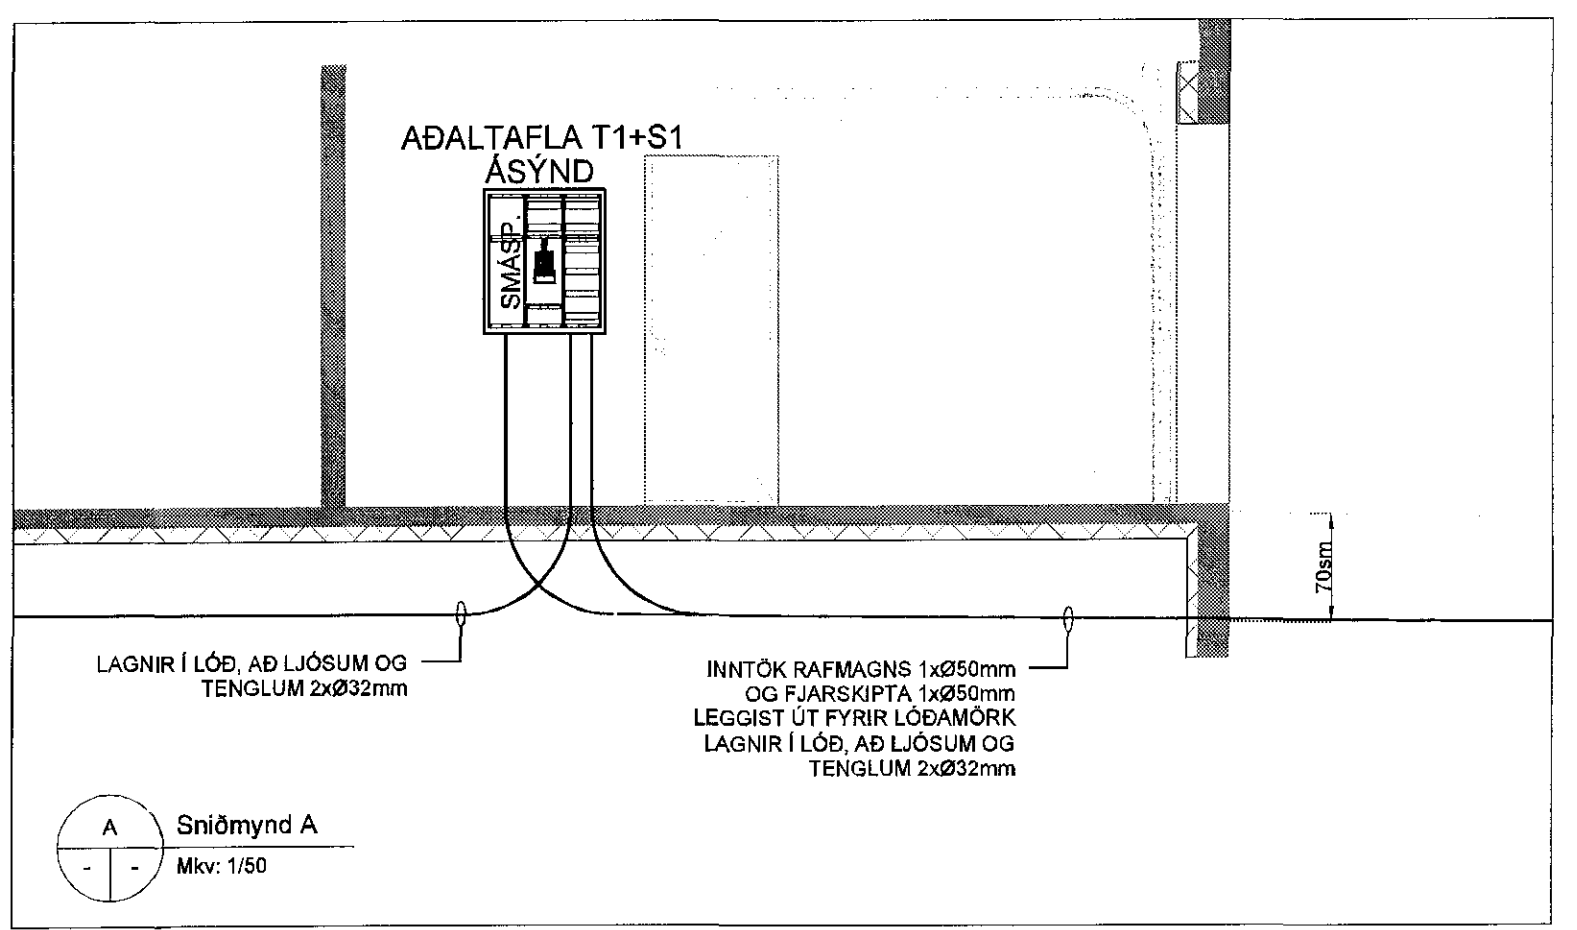

SNIDMYND 1:50
1:50
2500 0 2500mm

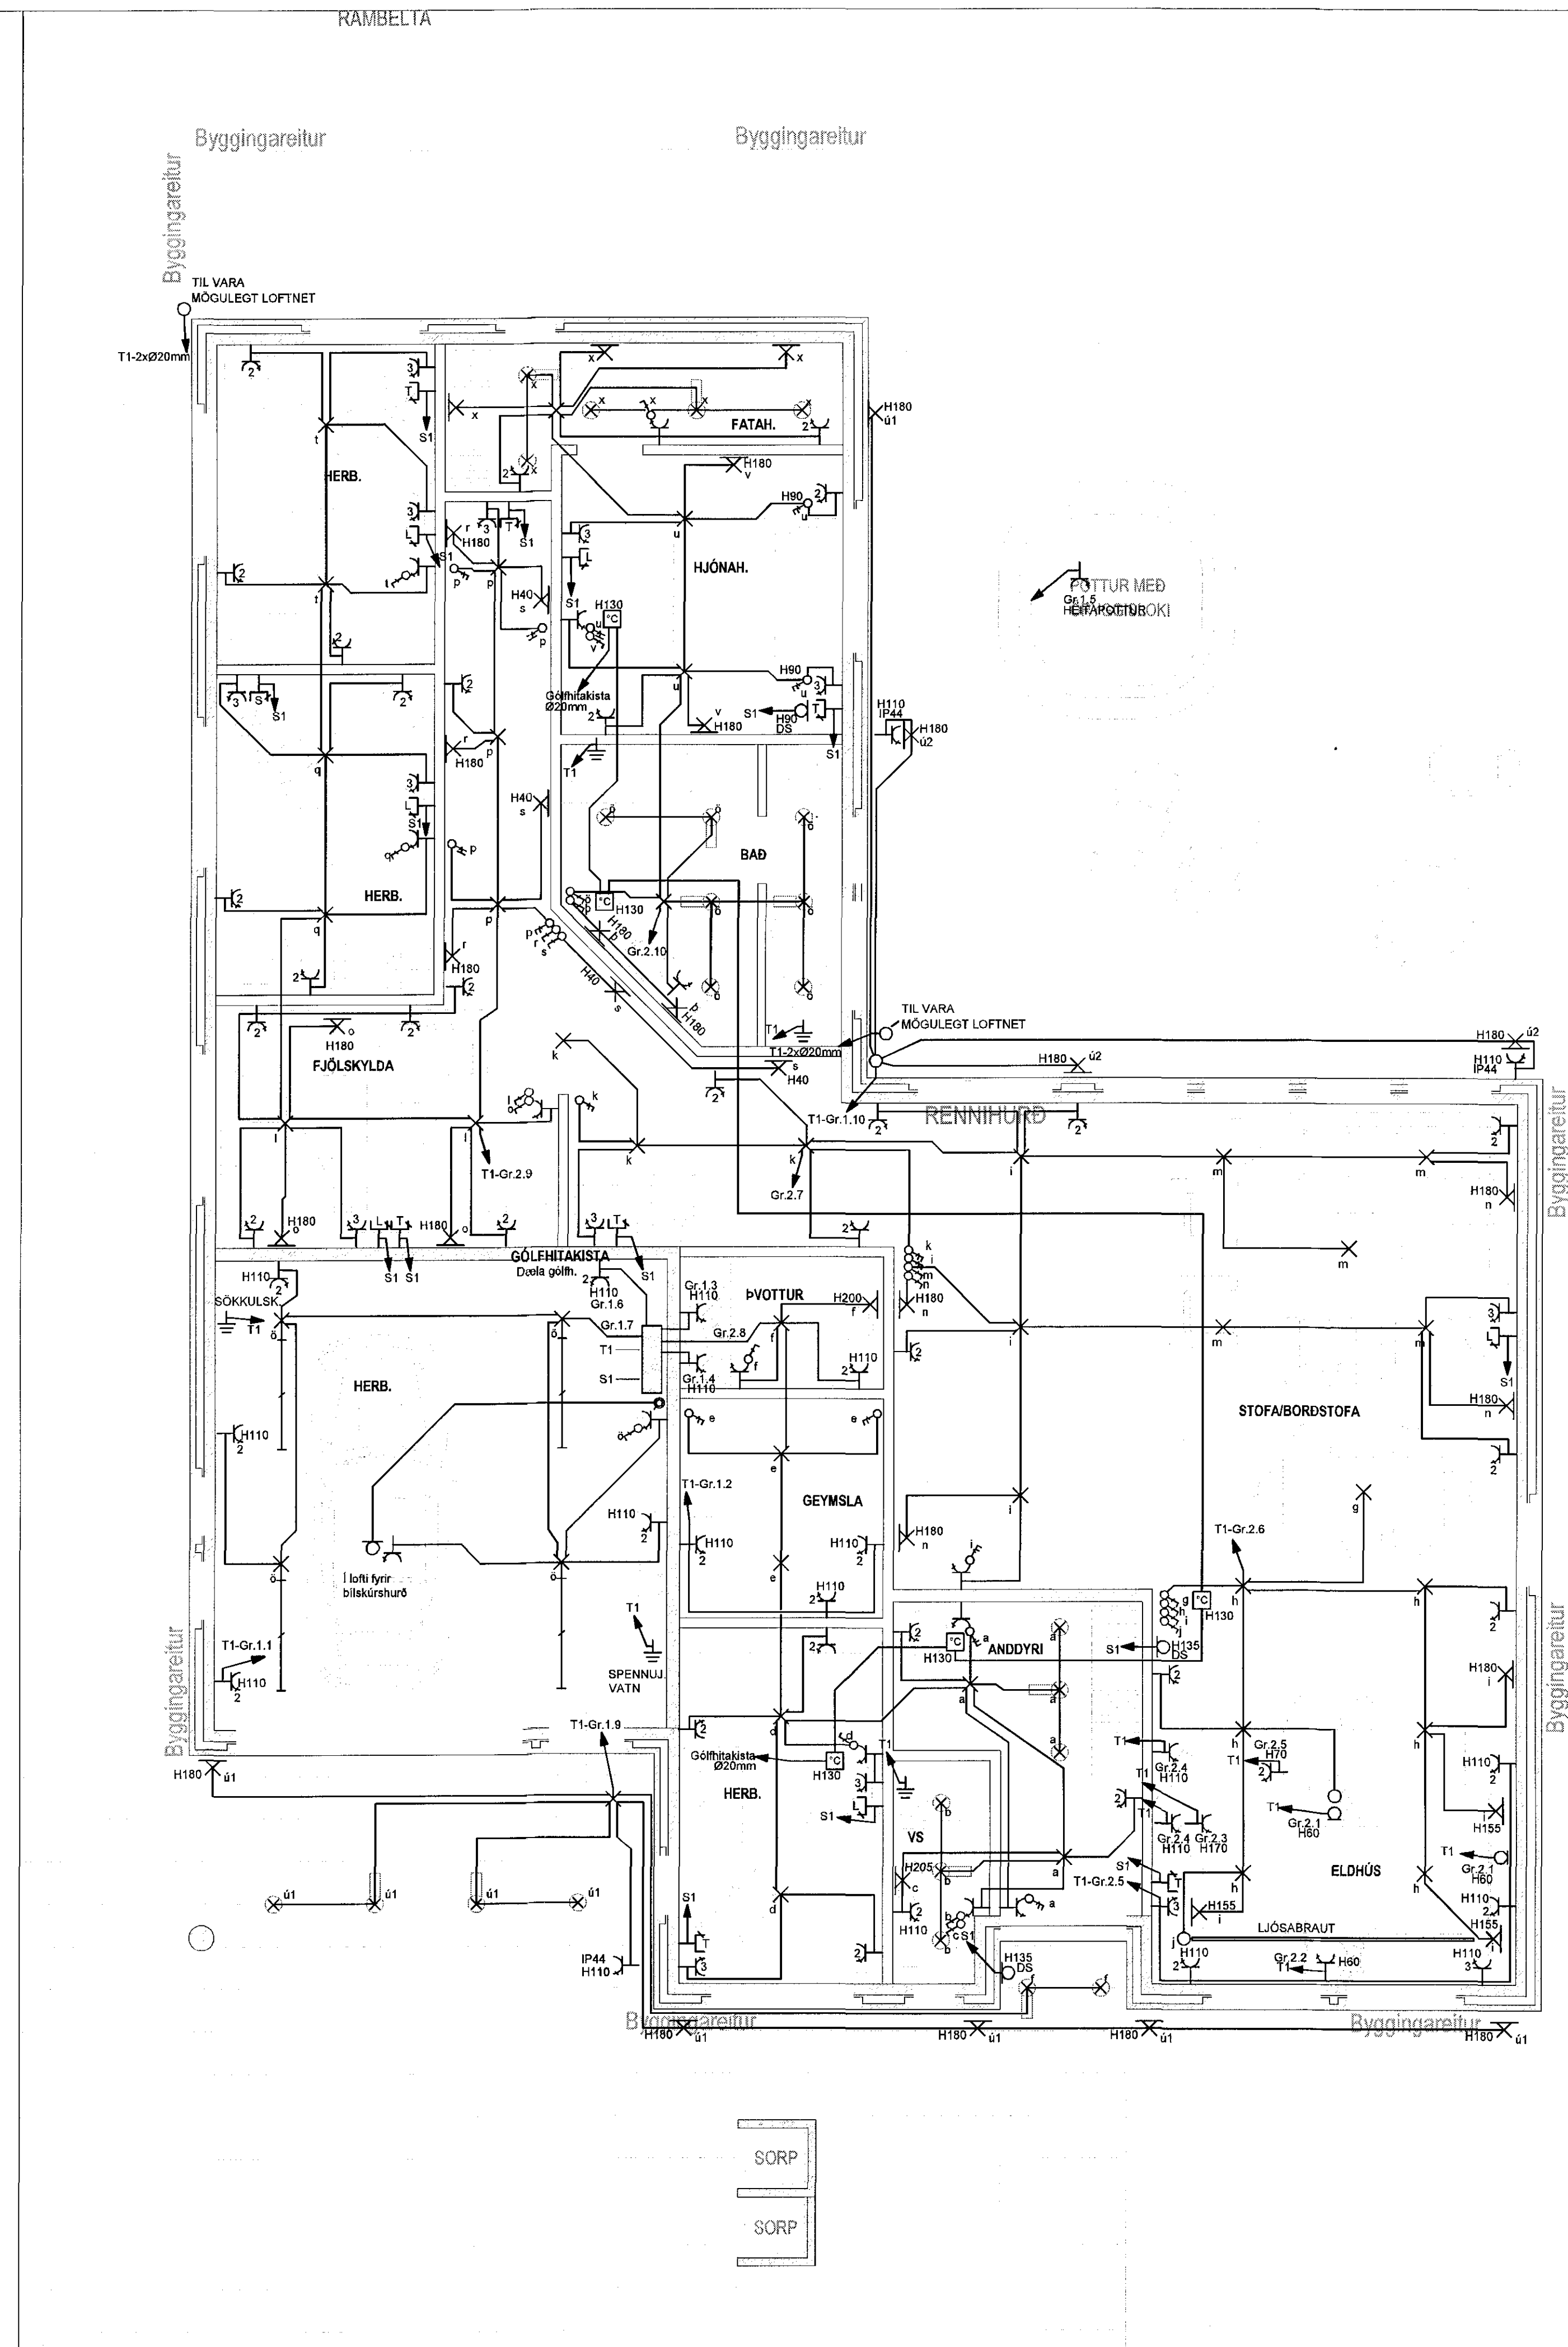

GRUNNMYND 1.HÆÐ MKV. 1:50
1:50
2500 0 2500mm

ÁRITUN HÖNNUNARSTJÓRA. KT.

BR.	DAGS.	BREYTING.	HA.

UMSJÁ
VERKFRÆÐISTOFA

STRANDGATA 11, HAFNARFJÖRÐUR s. 6644280 / 8944393. www.umsjaehti.is
VERKHEITI:

EINBÝLISHÚS
HAFRAVELLIR 4
HAFNARFJÖRÐUR

TEIKNINGAHEITI:
RAFLAGNIR
GRUNNMYND, AFSTÖÐUMYND
SNID

HANNAÐ: SÍS	TEIKNAD: SÍS	YFIRFARID: JJ
DAGS. ÚTGA: 23.05.2018	DAGS. BREYTT: 1:50	BLAÐSTÆRÐ: A1

VERKNUMER: 18-001	TEIKNINGANUMER: R-003	ÚTGA: KT.
SAMRÝKKT: Sigurður I. Sigurðsson		200277-3929

(Handwritten signature)