



Samþykkt þann
25. maí 2018
Byggingafulltrúinn í Hafnarfirði

11 10 9 8 7 6 5 4 3 2 1

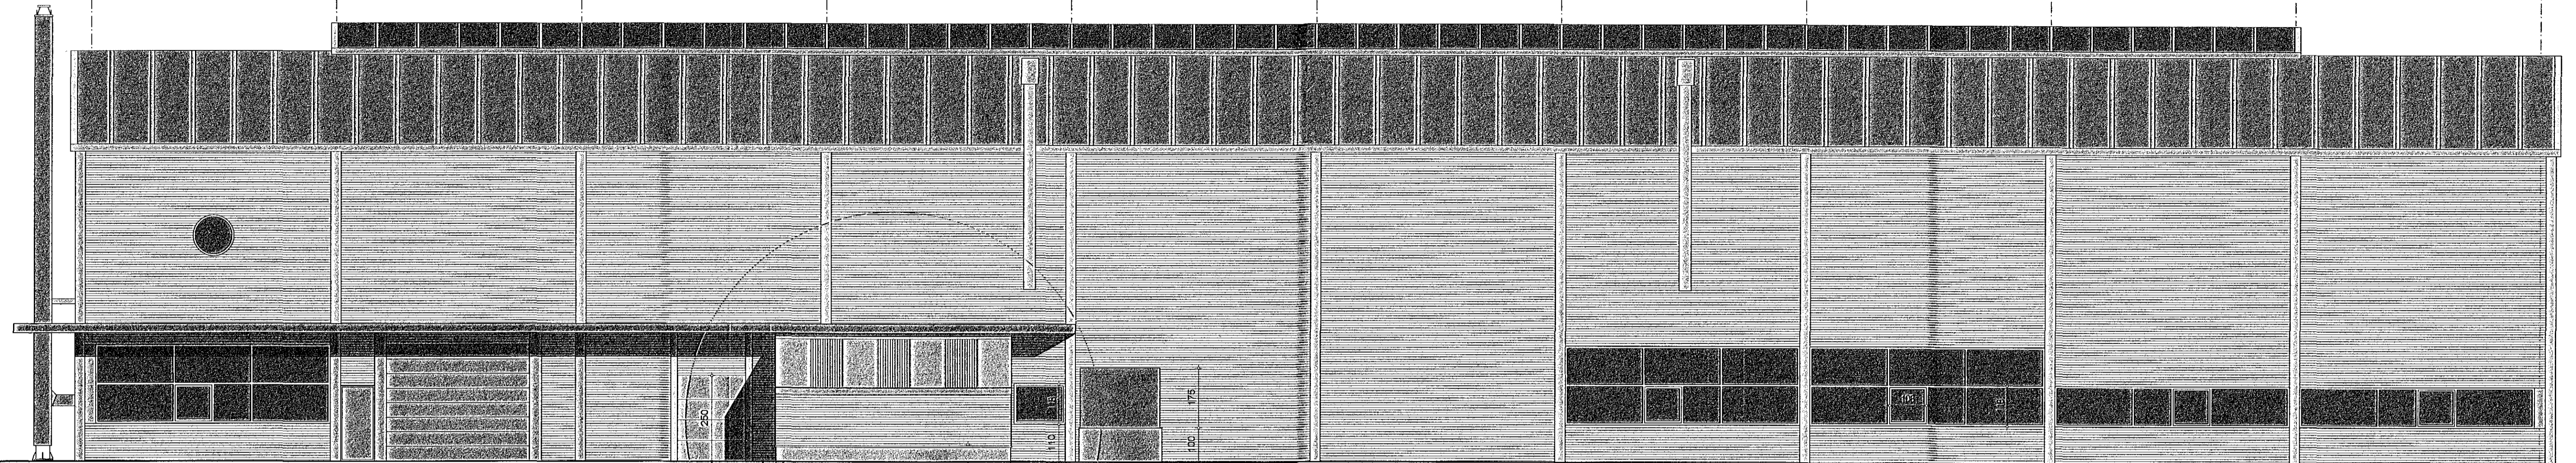

ÚTLIT NORÐVESTUR

X A B C D E F G H I J K L

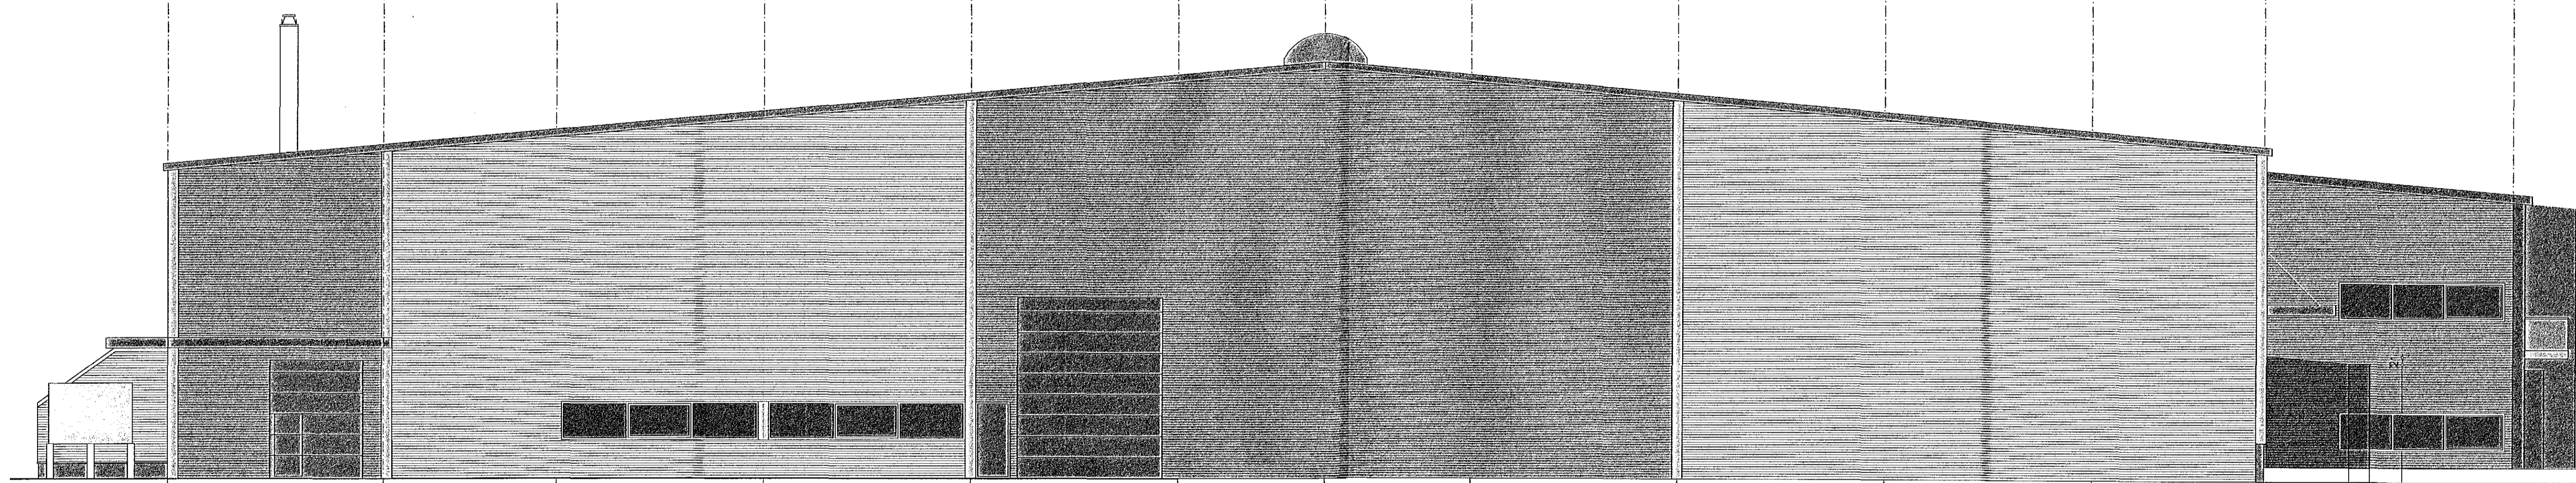

ÚTLIT SUÐVESTUR

TEMPRA		ÍSHELLA 8, 220 HAFNARFIRÐI	
Útlit norðvestur og suðvestur		no	1.11
		kvæði	1:100
dags.	breytt		
25. maí 2017	11.02.2018 - skýtyfir gryfu		
teiknistofa	GINGI	Mólin 1, 400 Tákraftaður	gingi11@aimnet.is
arkitektar (hl)	Guðlaugur Björn Þorsteinsson	hl 110254-3349	simi 6576884

Guðlaugur Björn Þorsteinsson