




Samþykkt þann
25. maí 2018
Byggingatullurinn í Hljóðgjafi

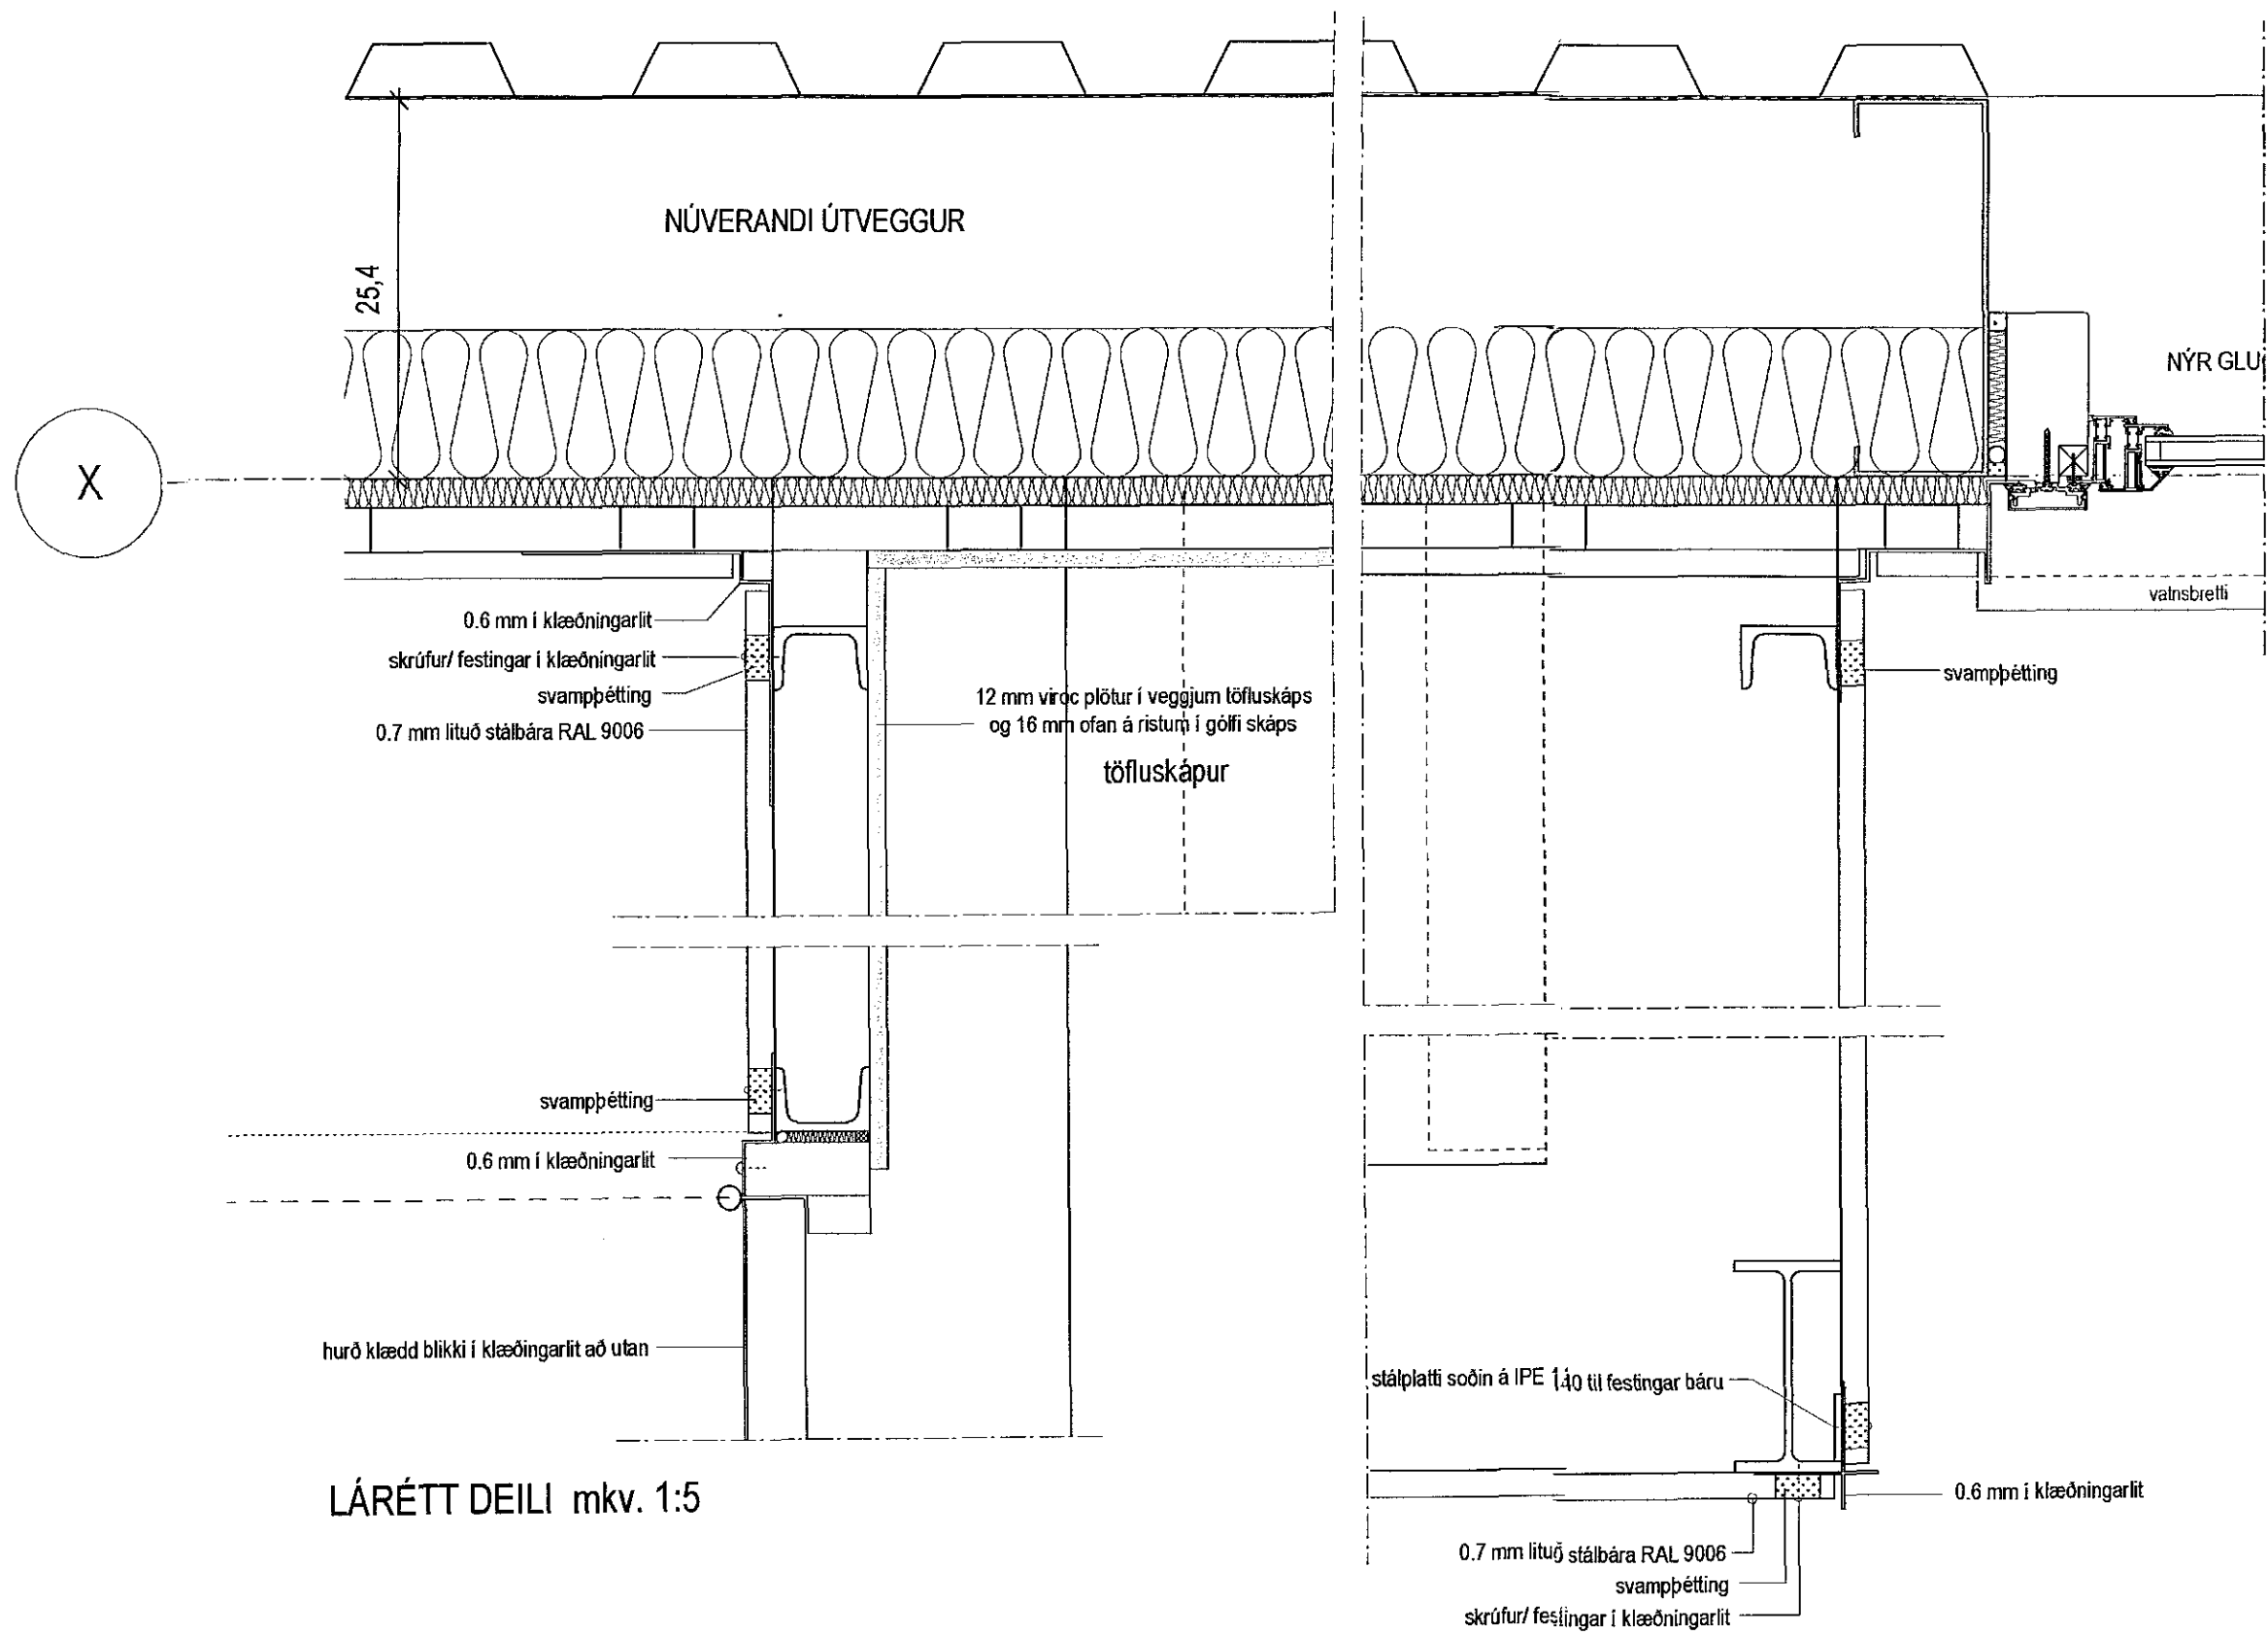


LÁRÉTT DEILI mkv. 1:5

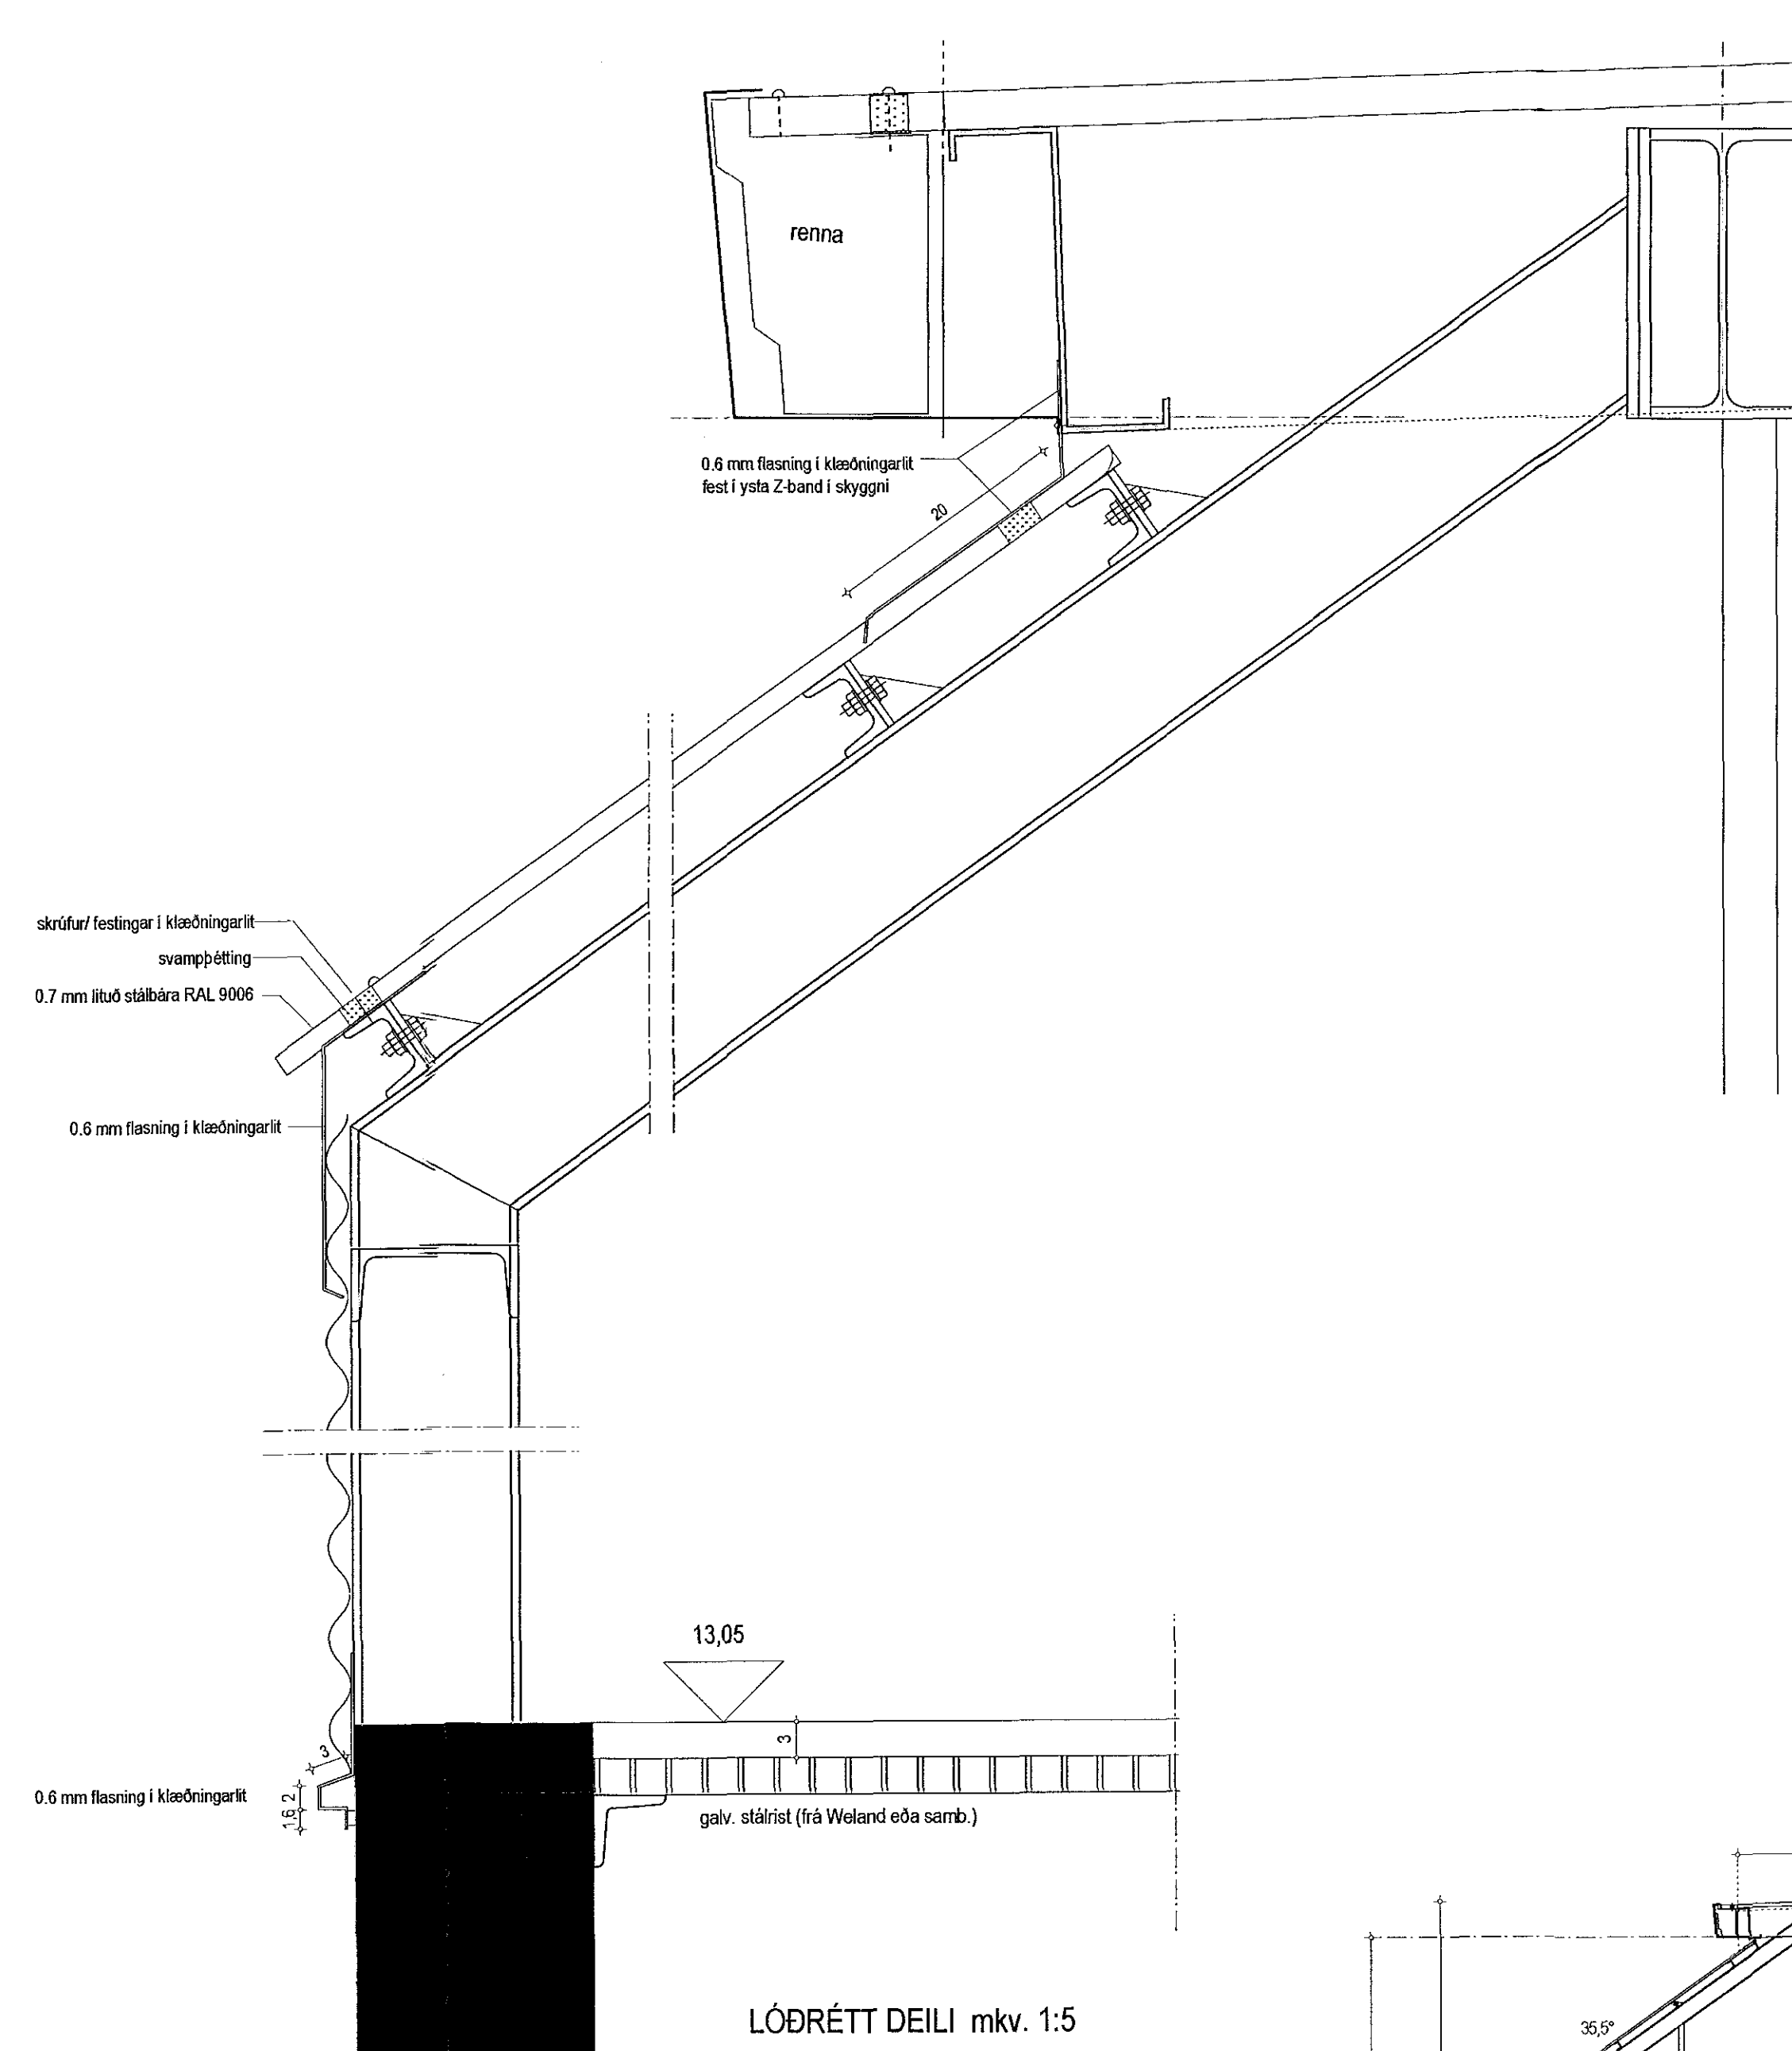



LÓBRÉTT DEILI mkv. 1:5

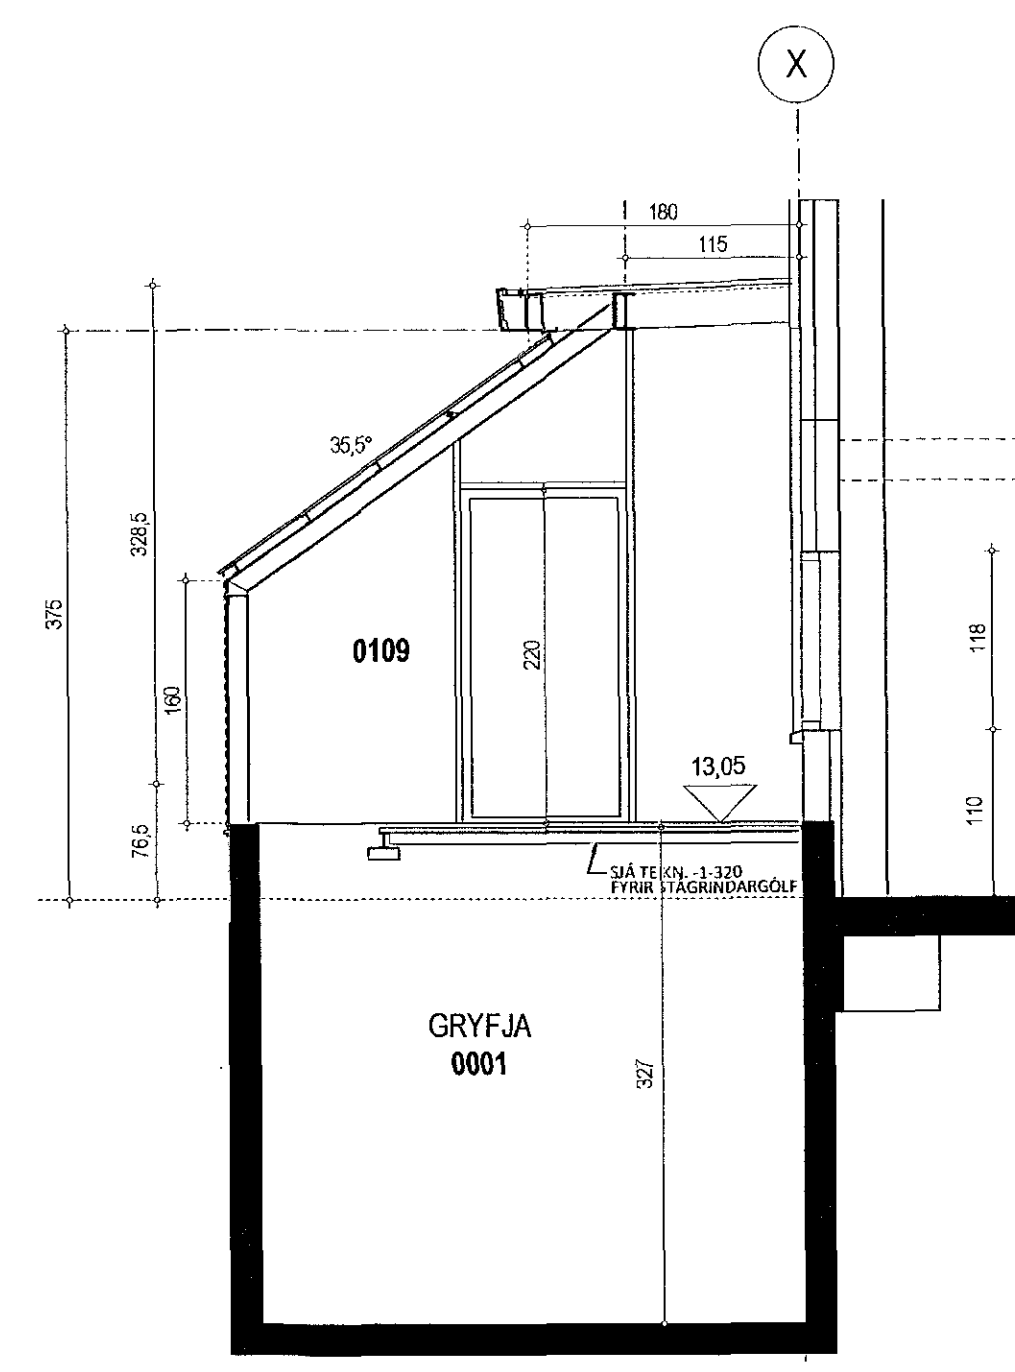

SNEIÐING A-A mkv. 1:50

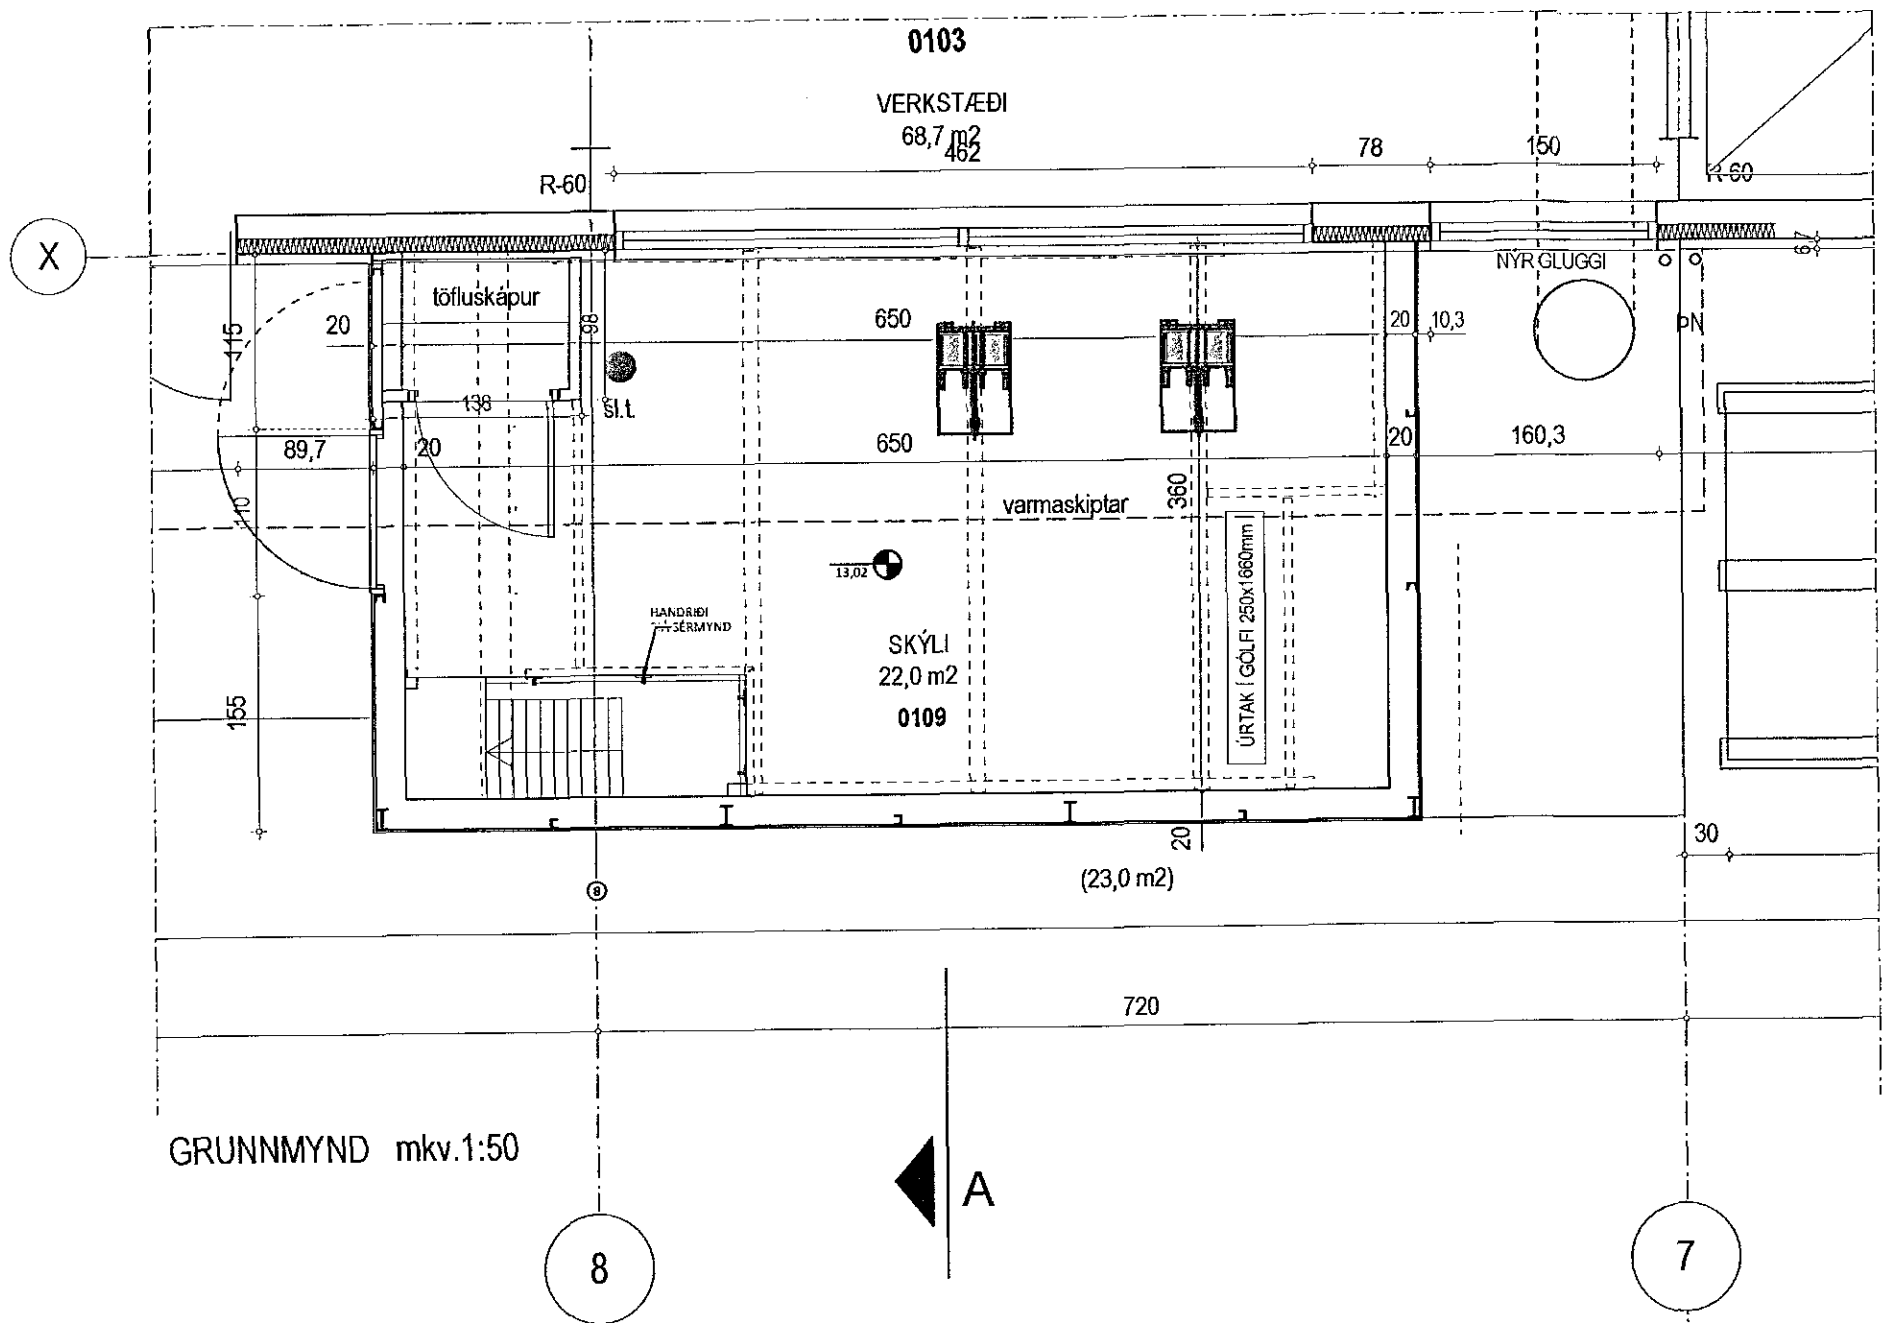

GRUNNMYND mkv. 1:50

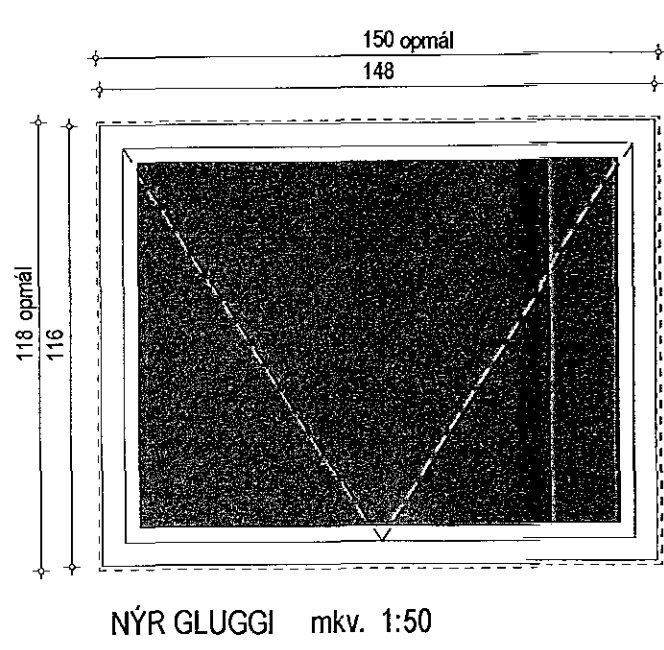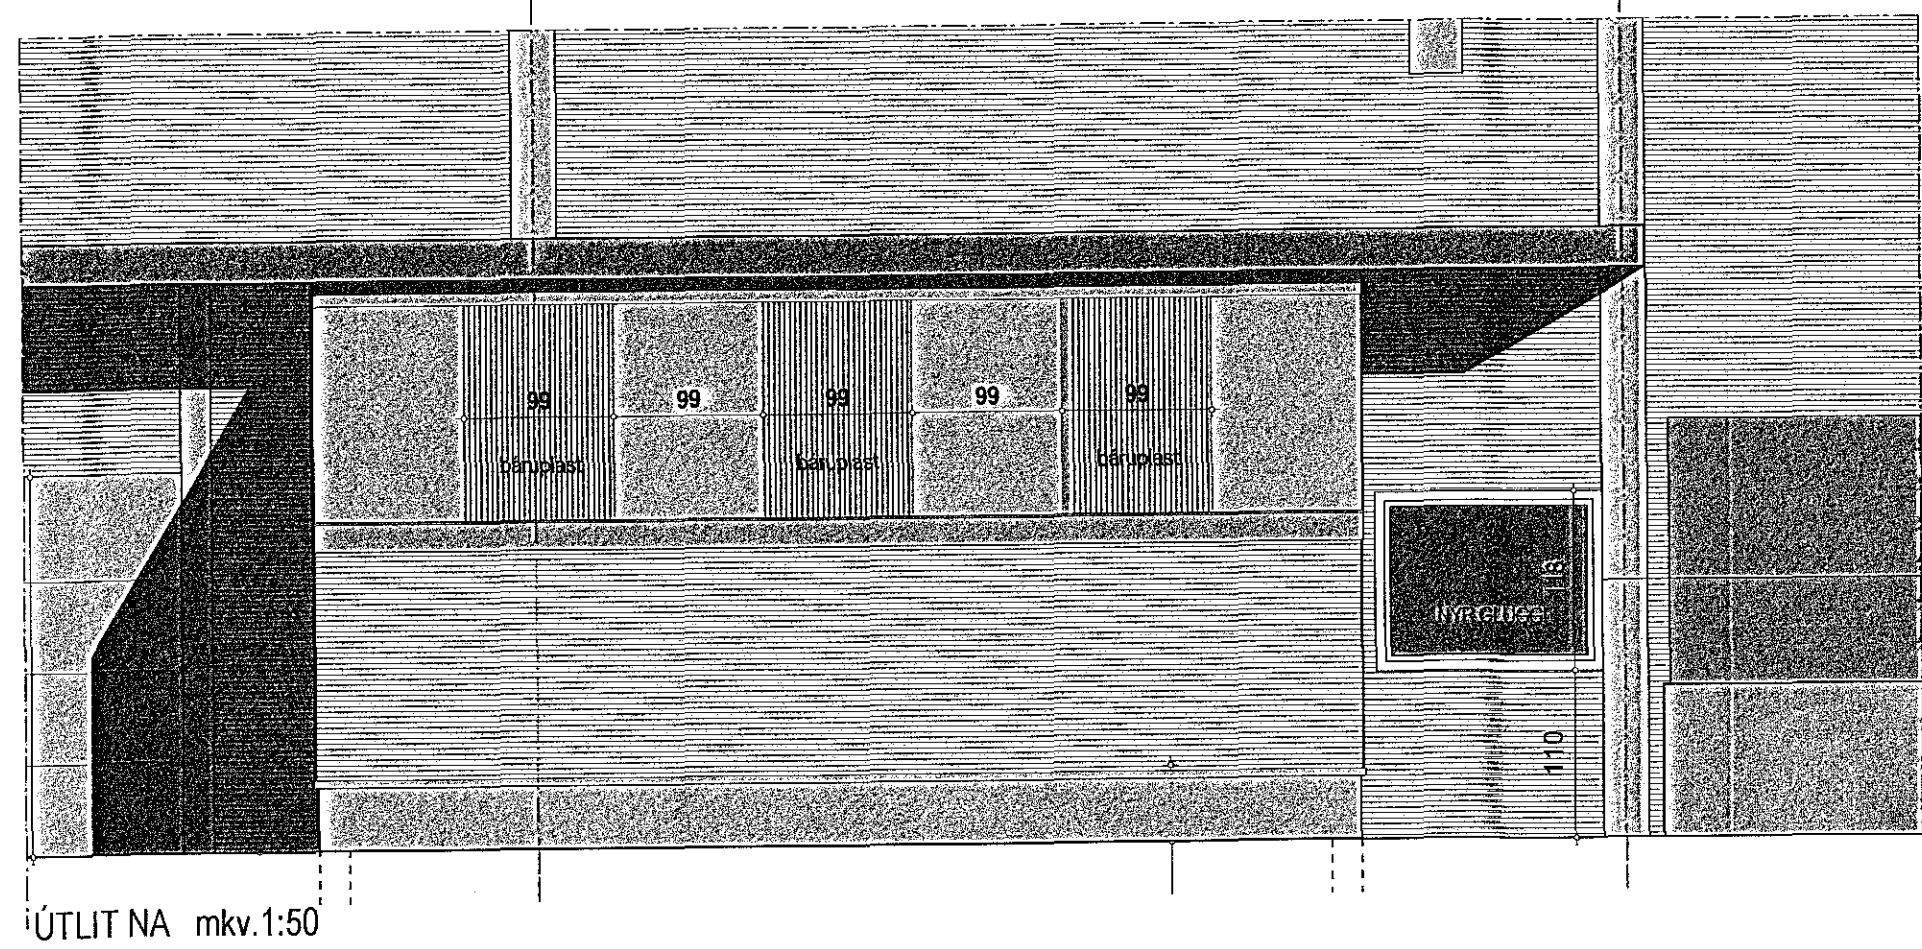

NÝR GLUGGI mkv. 1:50

ATH. ÖLL MÁL TAKIST Á STADNUM. VERÐI VERKTAKI VAR VÍÐ MISRÆMI Í MÁLUM SKAL HAFNA, EÐA VAFATRÍÐI KOMA UPP SKAL HAFNA SAMBAND VÍÐ ARKITEKT

TEMPRA		ISHELLA 8, 220 HAFNARFIRÐI	
skráning		nr	3.1
Skyli yfir gryfju - grunnmynd og deili		kvæði	1:50 1:5
dags	breytt		
	11. feb. 2018		
teiknistofa	GINGI	Móttún 1, 400 Fúlknafjörður	
skrástjóri tel		gingi1@temptra.is	
gundaugur björn jónsson	hl. 110254-3349	sími: 6970884	