
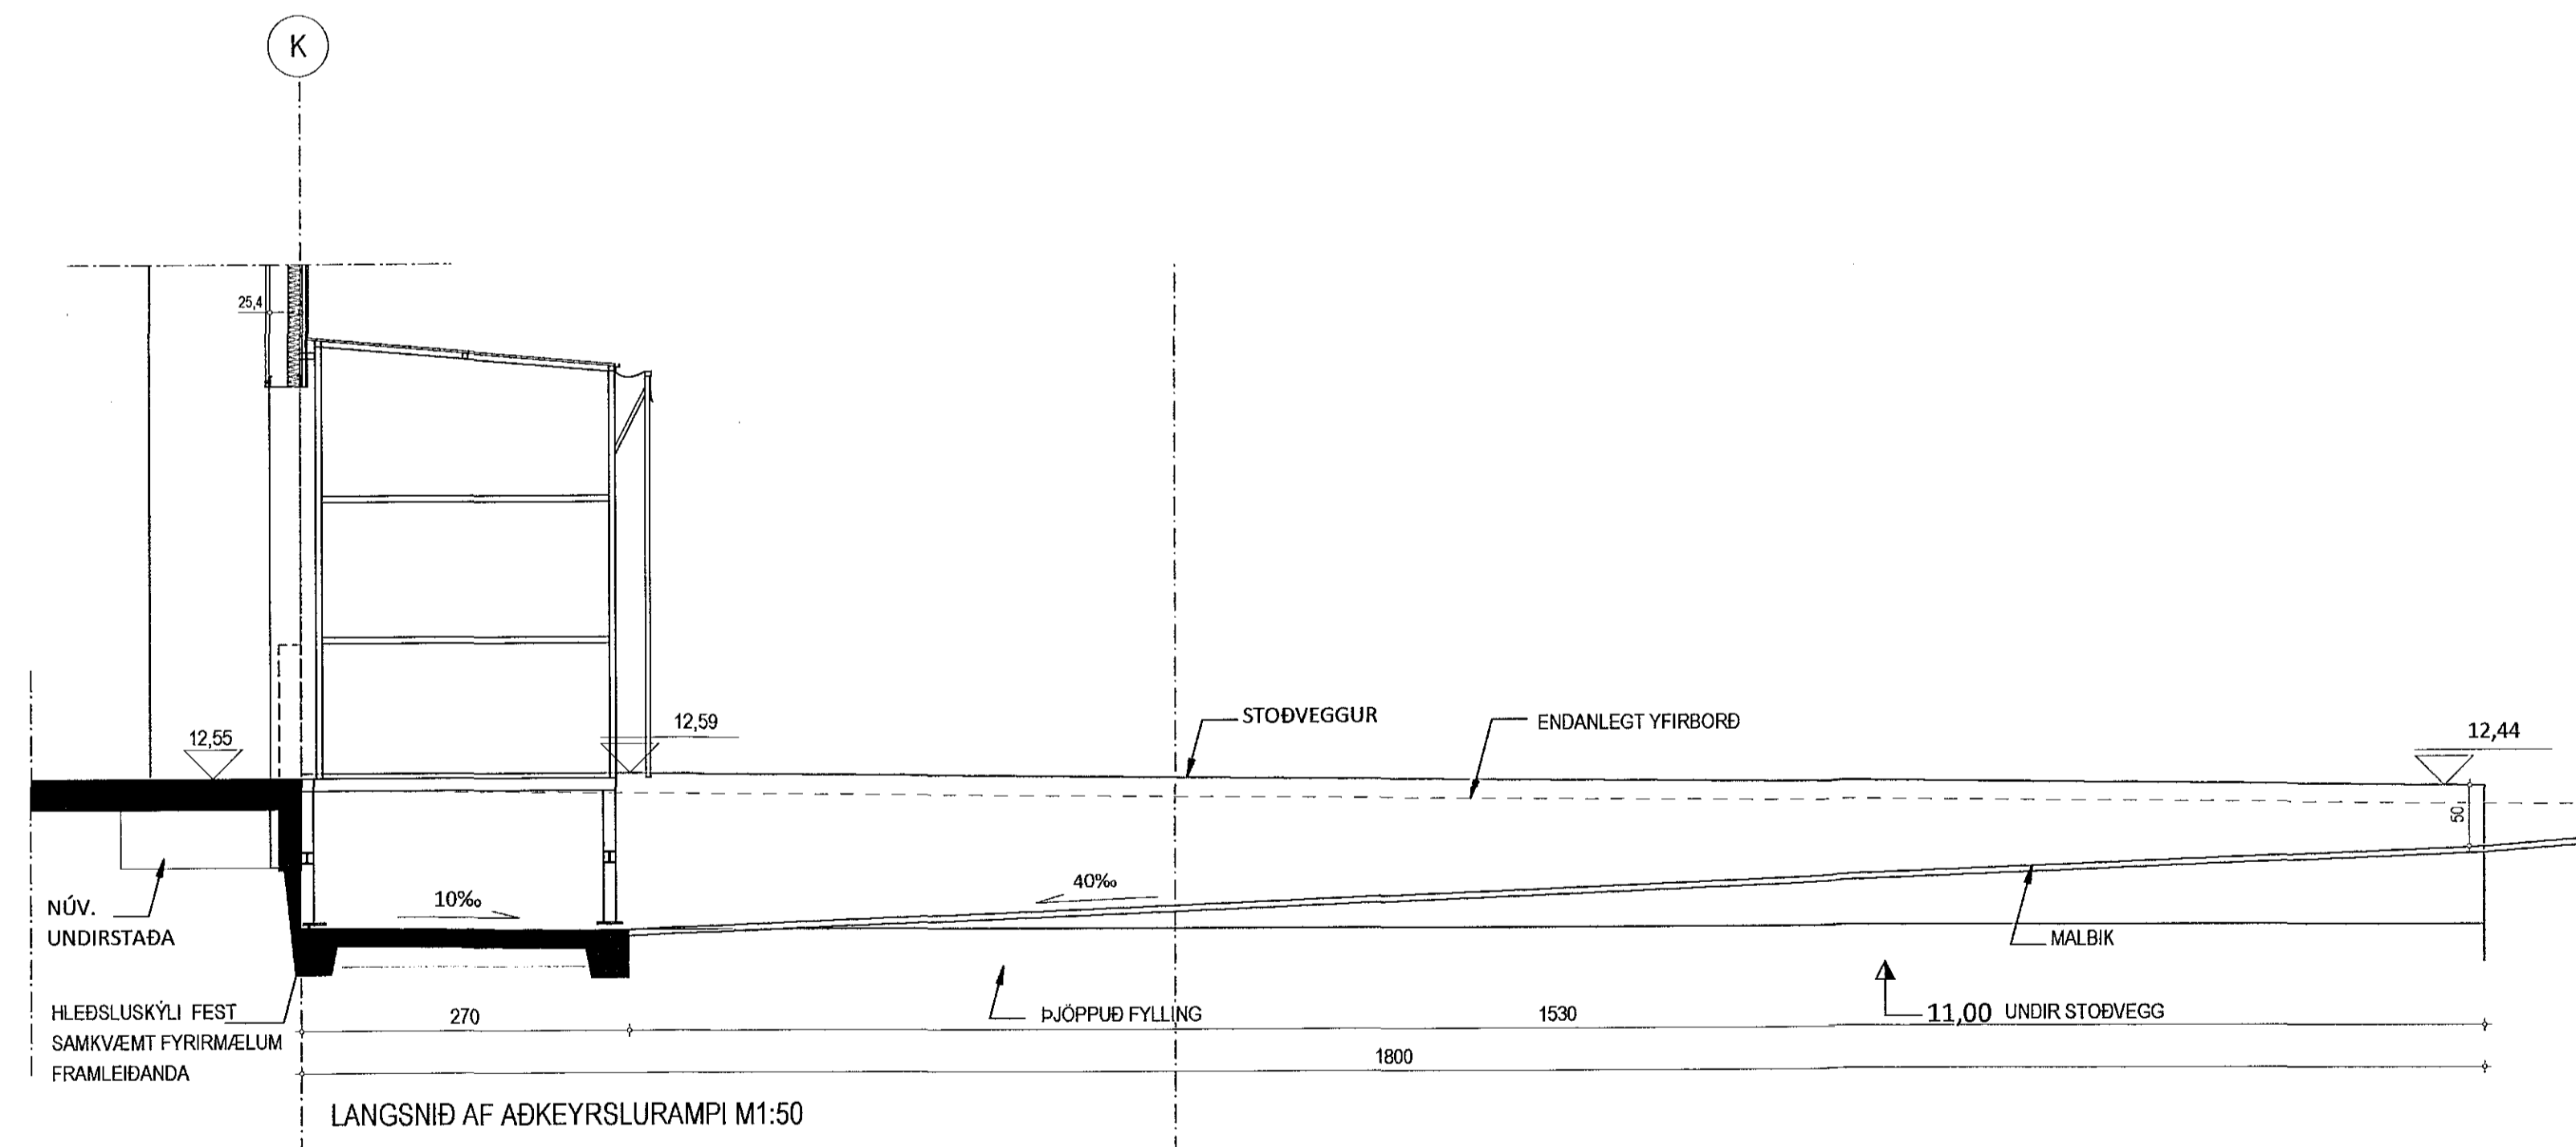


Samþykkt þann  
25. maí 2018  
Byggingafulltrúiinn / *[Signature]*

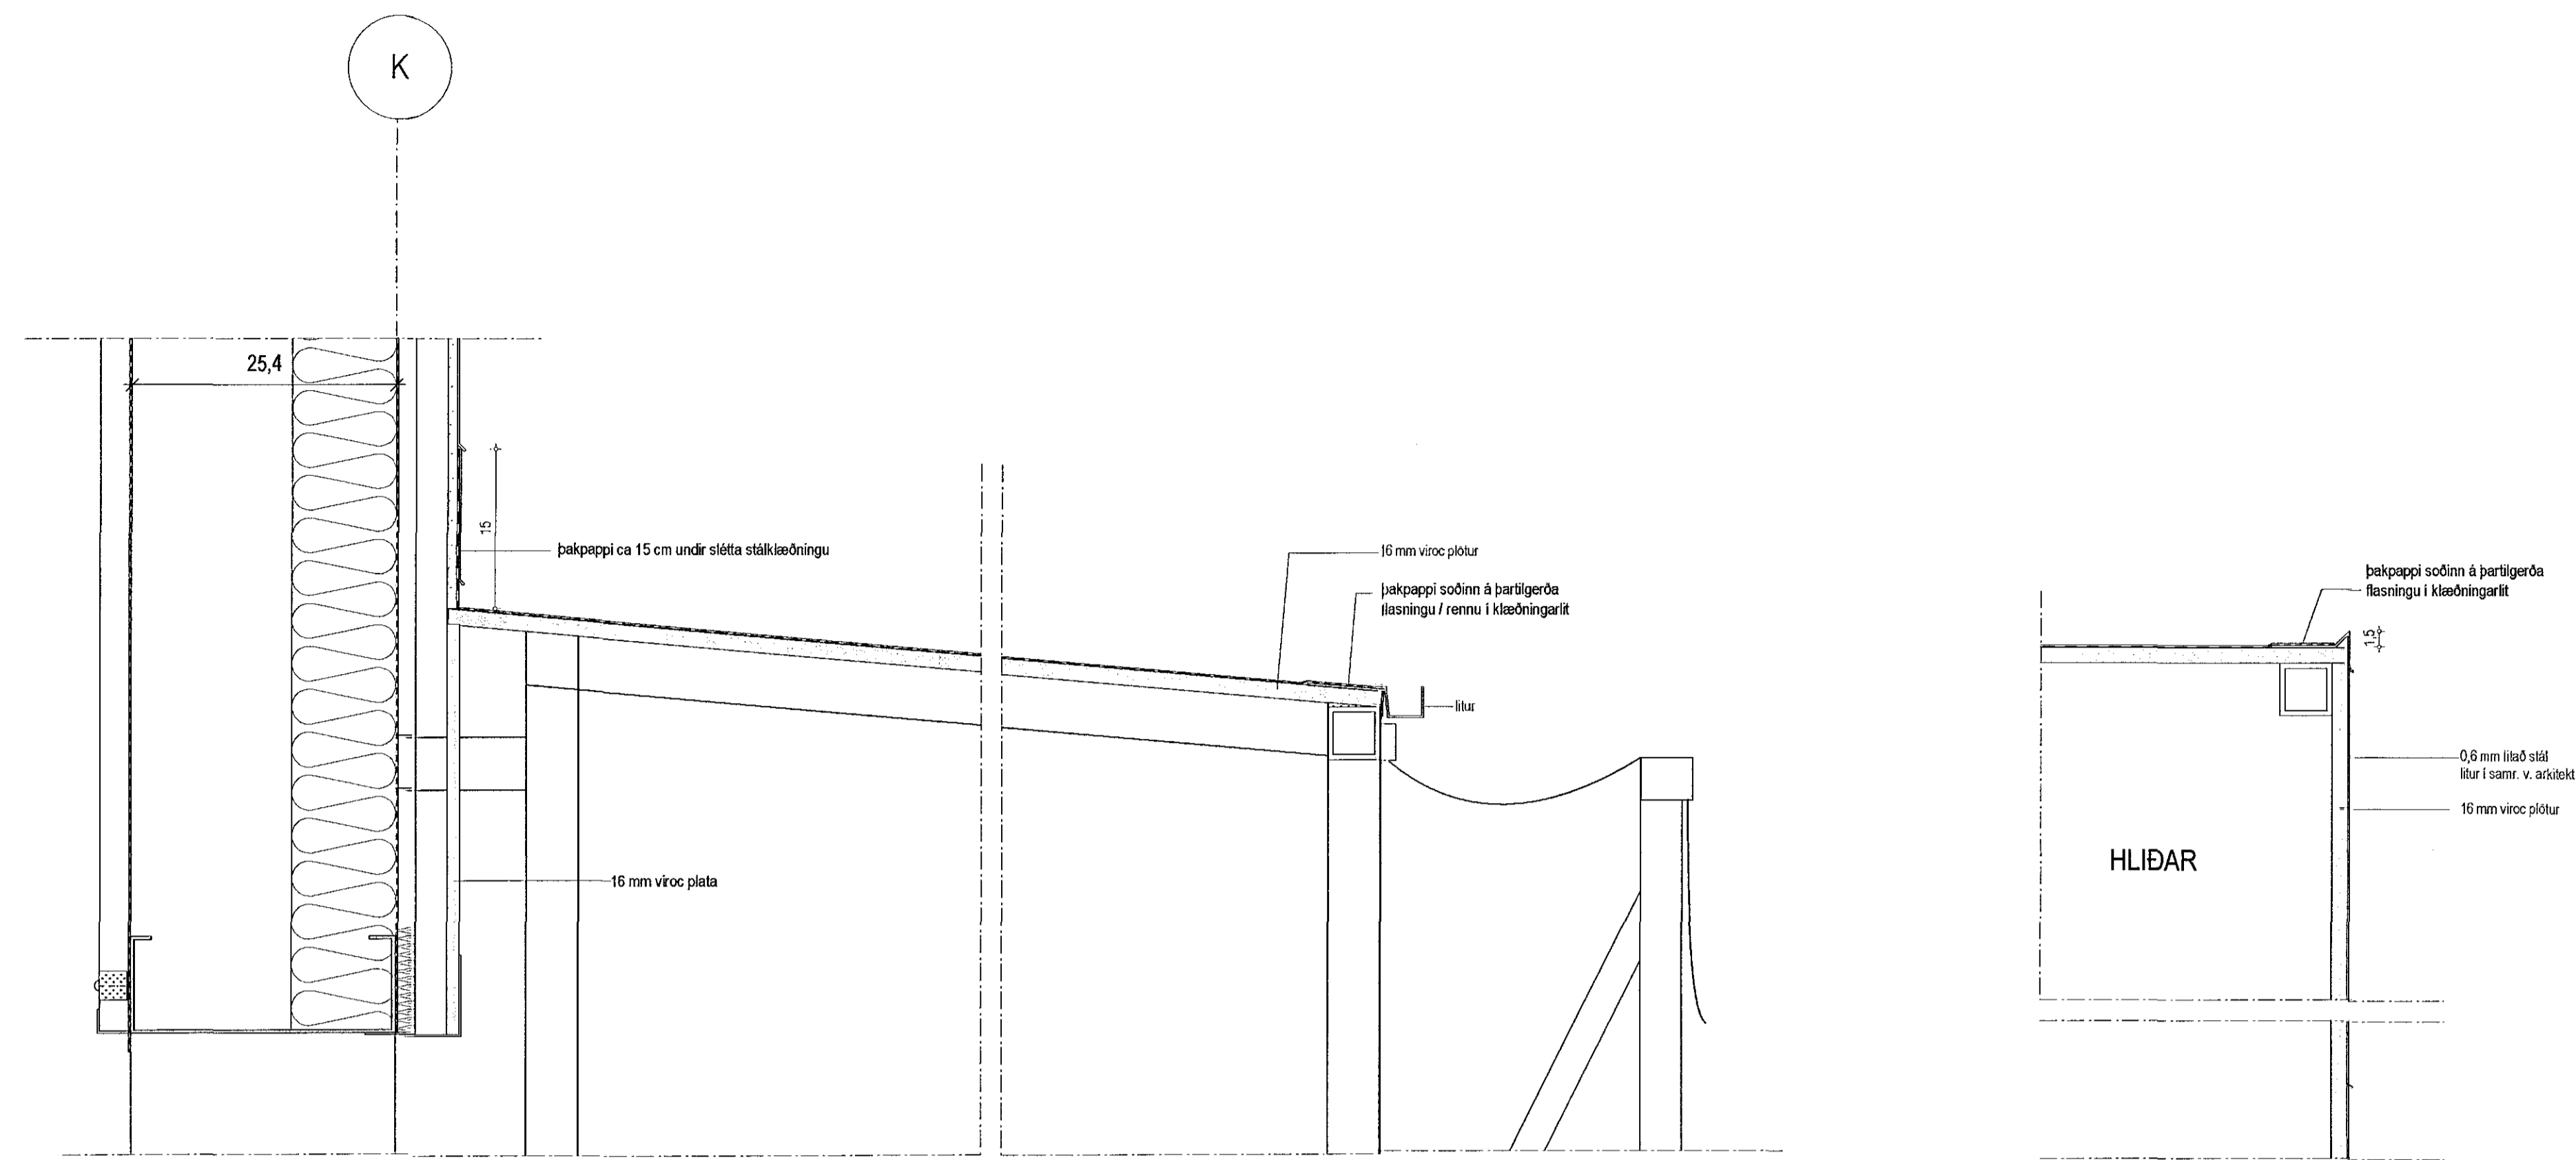

LANGSNÍÐ AF AÐKEYRSLURAMPI M1:50

ATH. ÖLL MÁL TAKIST Á STAÐNUM. VERÐI VERKTAKI VAR VÍÐ MISRÆMI Í MÁLUM SKAL HAFA, EÐA VAFATRÍÐI KOMA UPP SKAL HAFA SAMBAND VÍÐ ARKITEKT

TEMPRA ÍSHELLA 8, 220 HAFNARFIRÐI	
Hleðslusýli - sneiðing og deili	no 3.2
dags. 11. feb. 2018	kvæði 1:50 1:5
teiknistofa GINGI	Móttöl 1, 490 Tálkvalþópur gingi11@sinnet.is
arkitektur frá Gunnlaugur Þórunn Jónsson	tel. 110254-3349 sími 6676584

*[Signature]*