
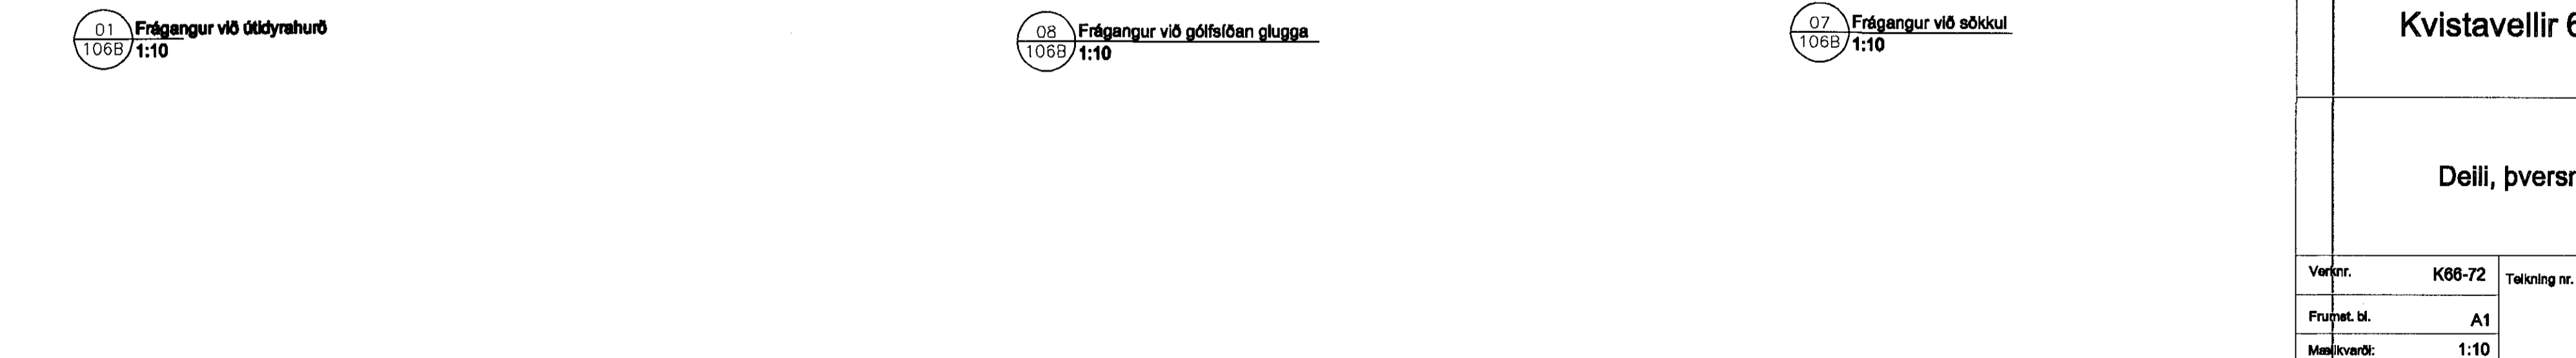
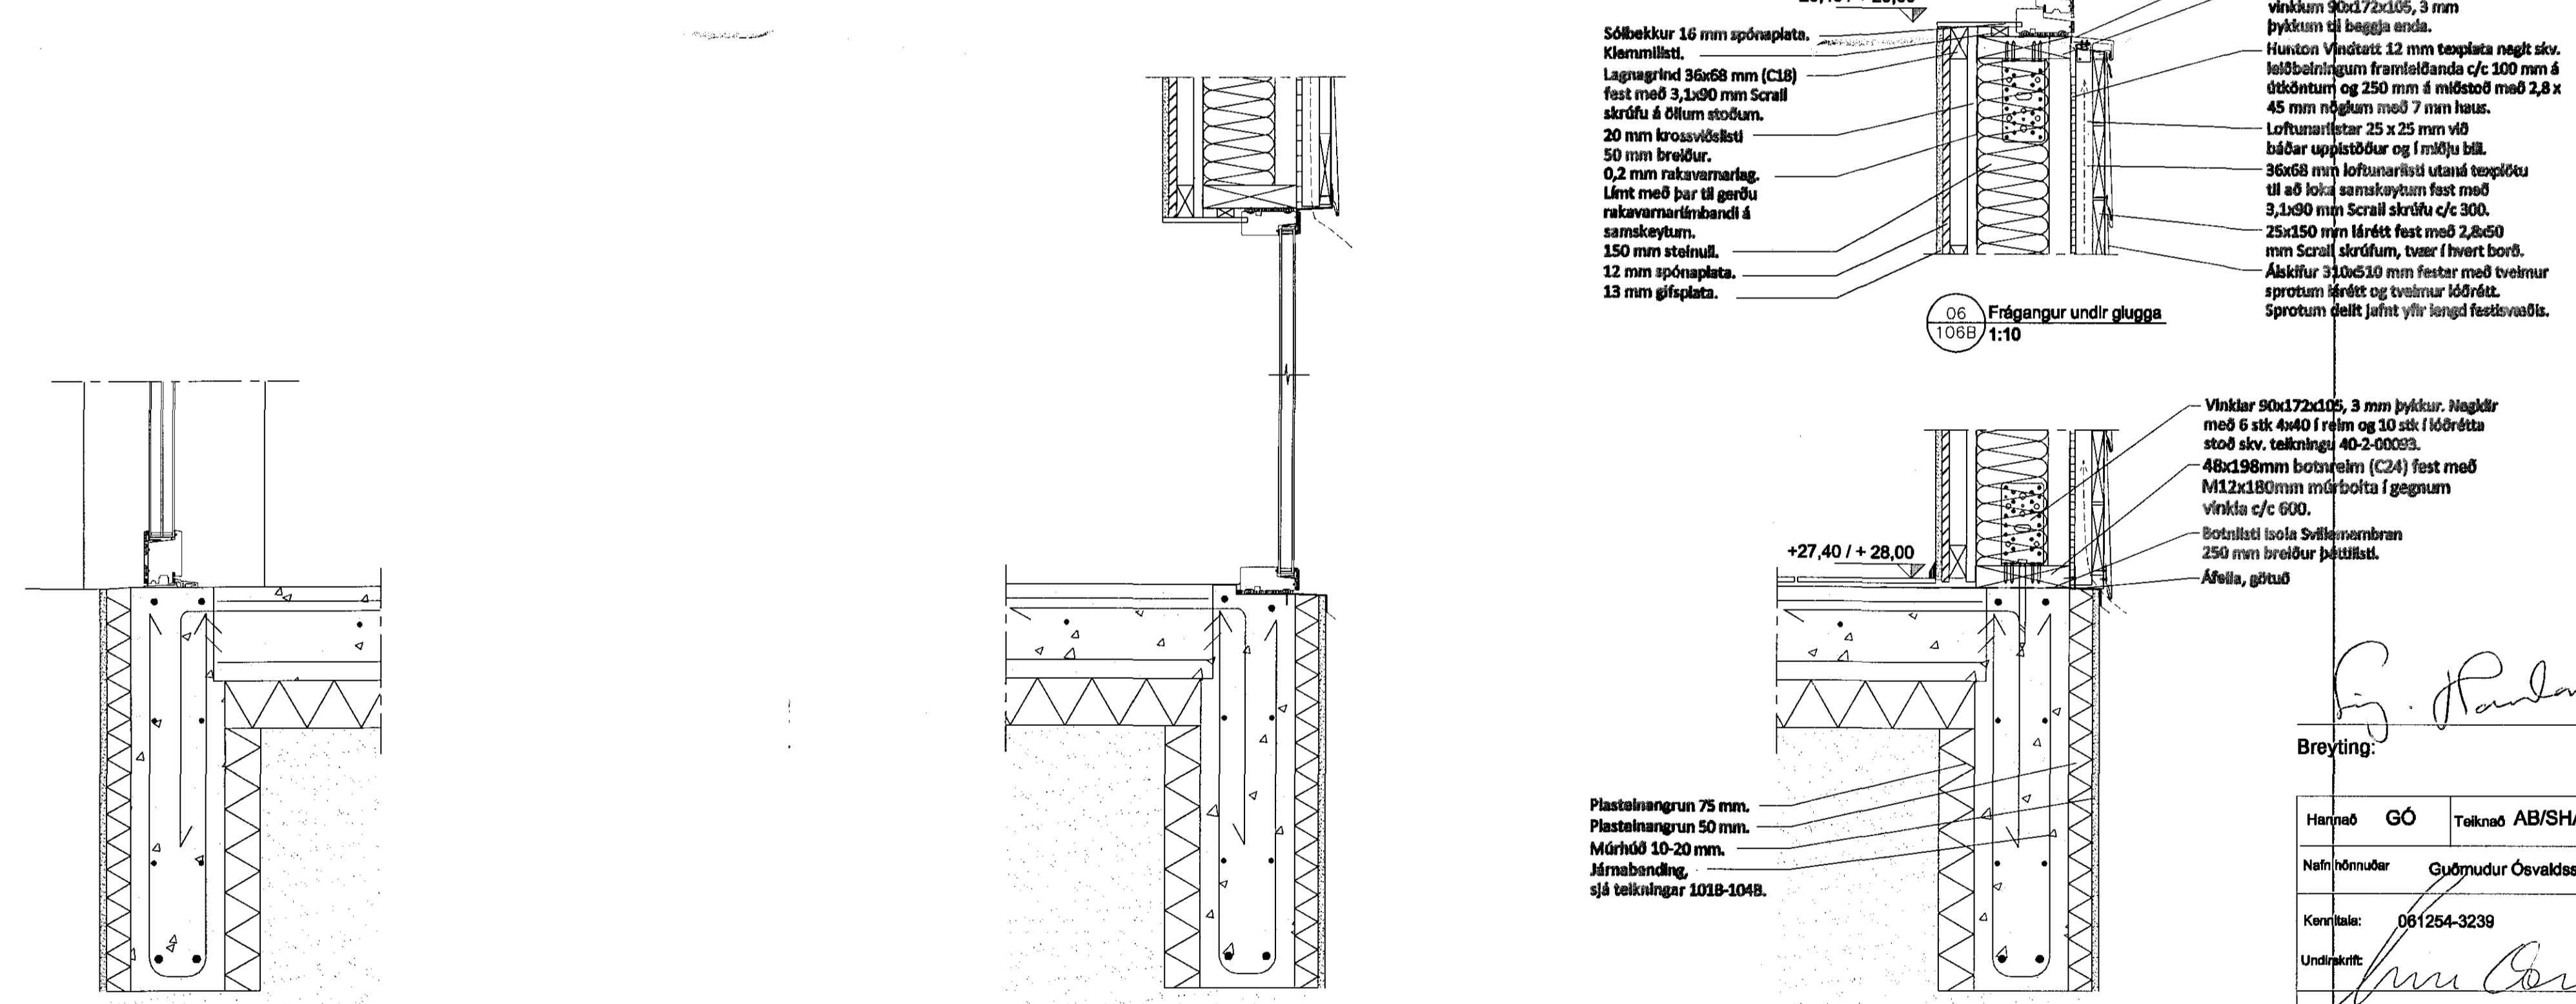


Samþykkt þann
17. maí 2018
Byggingarráðgjafi

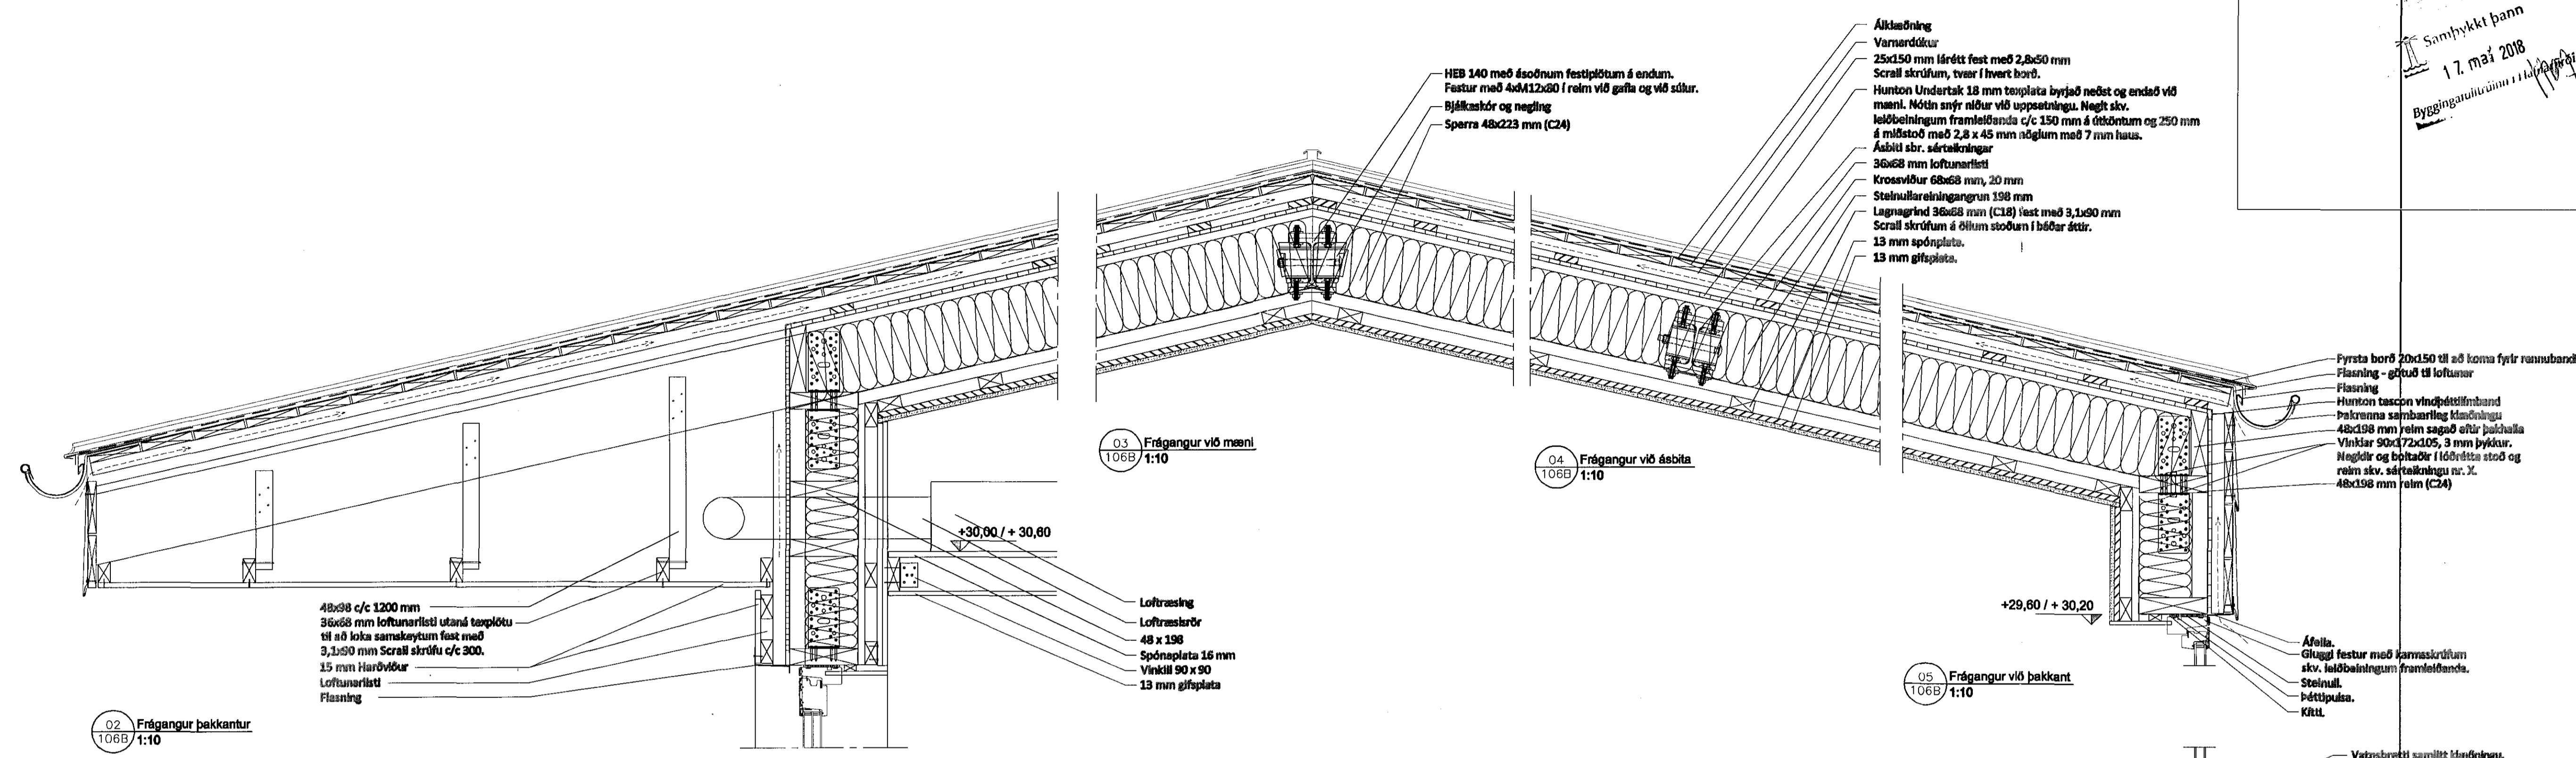

Breyting: Ábrm: Dags:

Háttmál	GÓ	Takmál	AB/SHA	Yfirfar	TG
Nafn höfundar	Guðmundur Ósvaksson				
Kennitala	061254-3239	Dagur	09.05.2018		
Undirskrift	<i>[Signature]</i>				
Kvistavellir 66-72					
Deili, þversnið					
Vörur	K06-72	Tekning nr.	Úg.		
Formet. bl.	A1	Málsvæði	107B - A		
Málsvæði	1:10				