


Heitt vatn 4 x 16 mm rör í barka leggist ofan á einangrun
 Kalt vatn 4 x 16 mm rör í barka leggist undir á einangrun
 Snjóbræðsla 2 x 20 mm rör í barka leggist ofan á einangrun
 Handklæðaofn 16 mm rör í barka leggist ofan á einangrun

Snið A - A, M 1:25

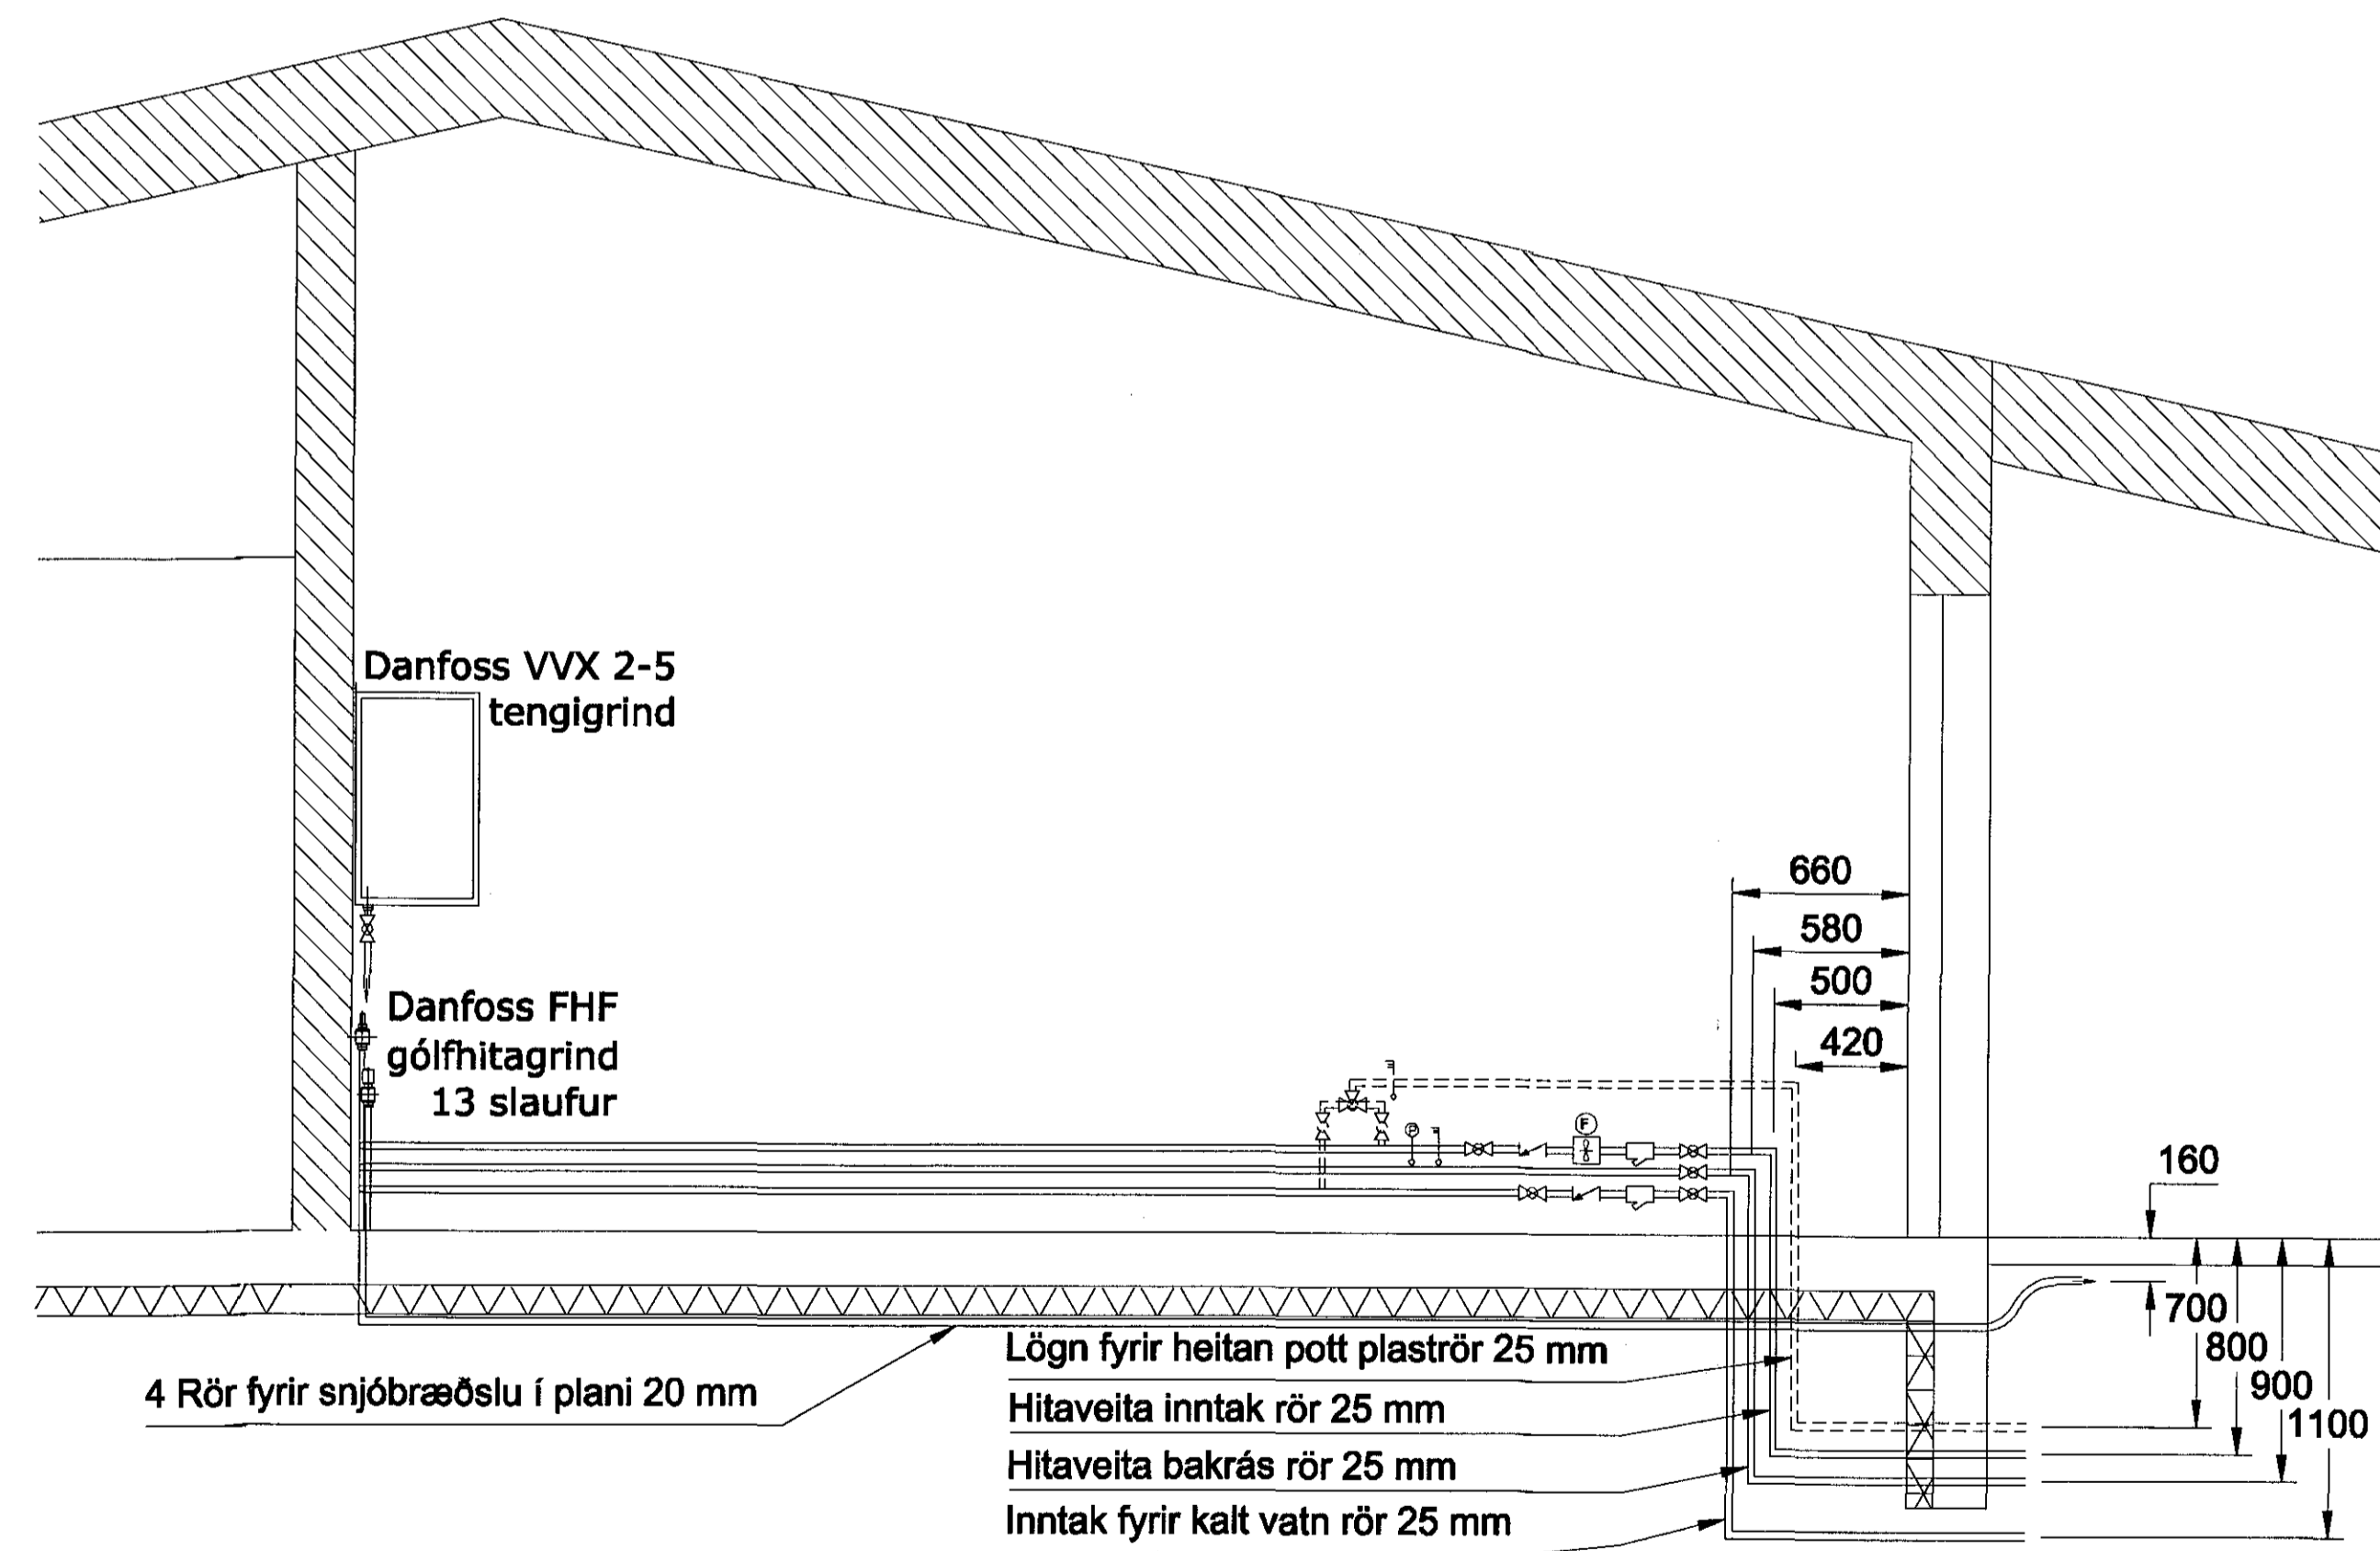

Snið B - B, M 1:25

Samþykkt þann
 17. maí 2018
 Byggingatullurinn í Háskóla

J. Þorsteinsson

Hafnað	JG	Teknað	JG	Yfirfarið	EG
Nafn höfundar	Guðmundur Ósveldsson				
Kennitala	061254-3239	Dagur	09.05.2018		
Undirskrift	<i>Guðmundur Ósveldsson</i>				
Kvistavellir 66					
Gólfhiti					
Verkefni	K66-72	Takning nr.	Úg.		
Formst. bl.	A1	110			
Mælimynd	1:50				