
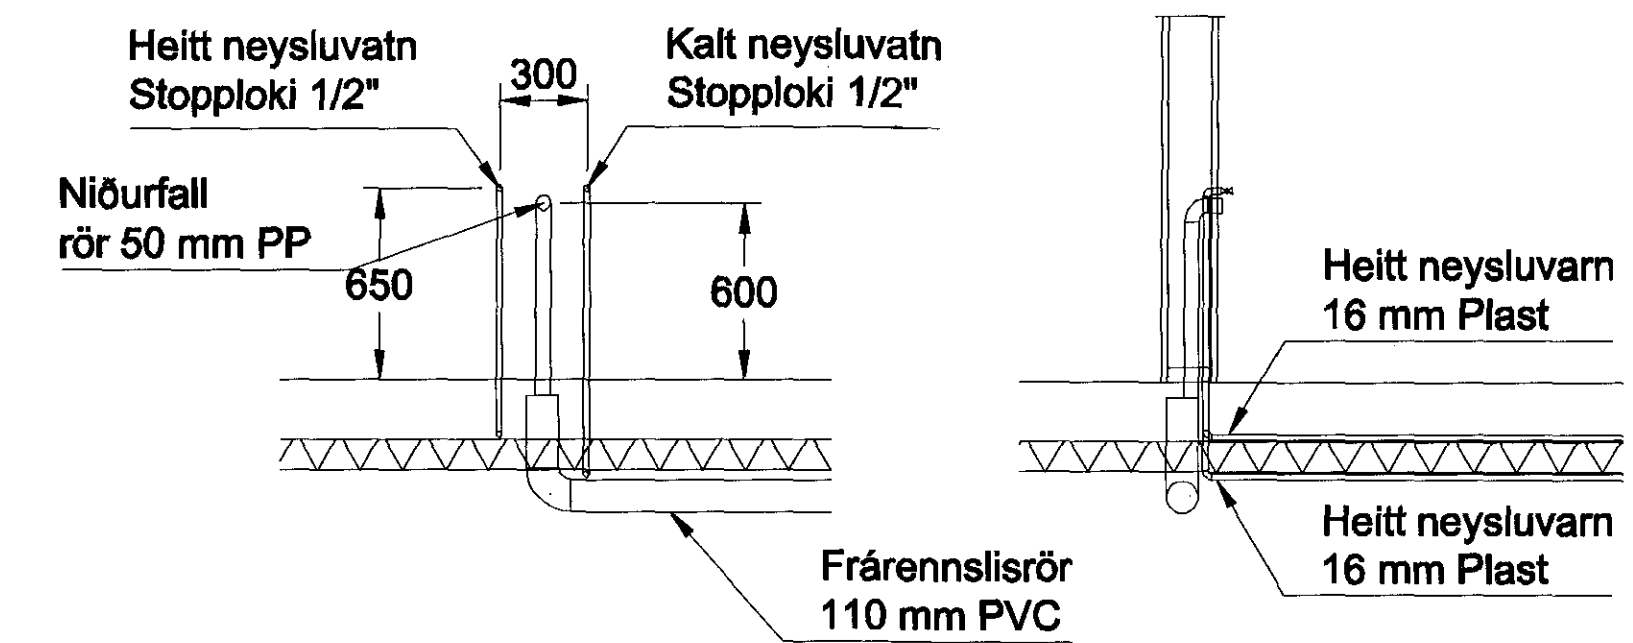


Sambýkkt bann  
17. maí 2018  
Byggingafulltrúinn í Hafnarfirði

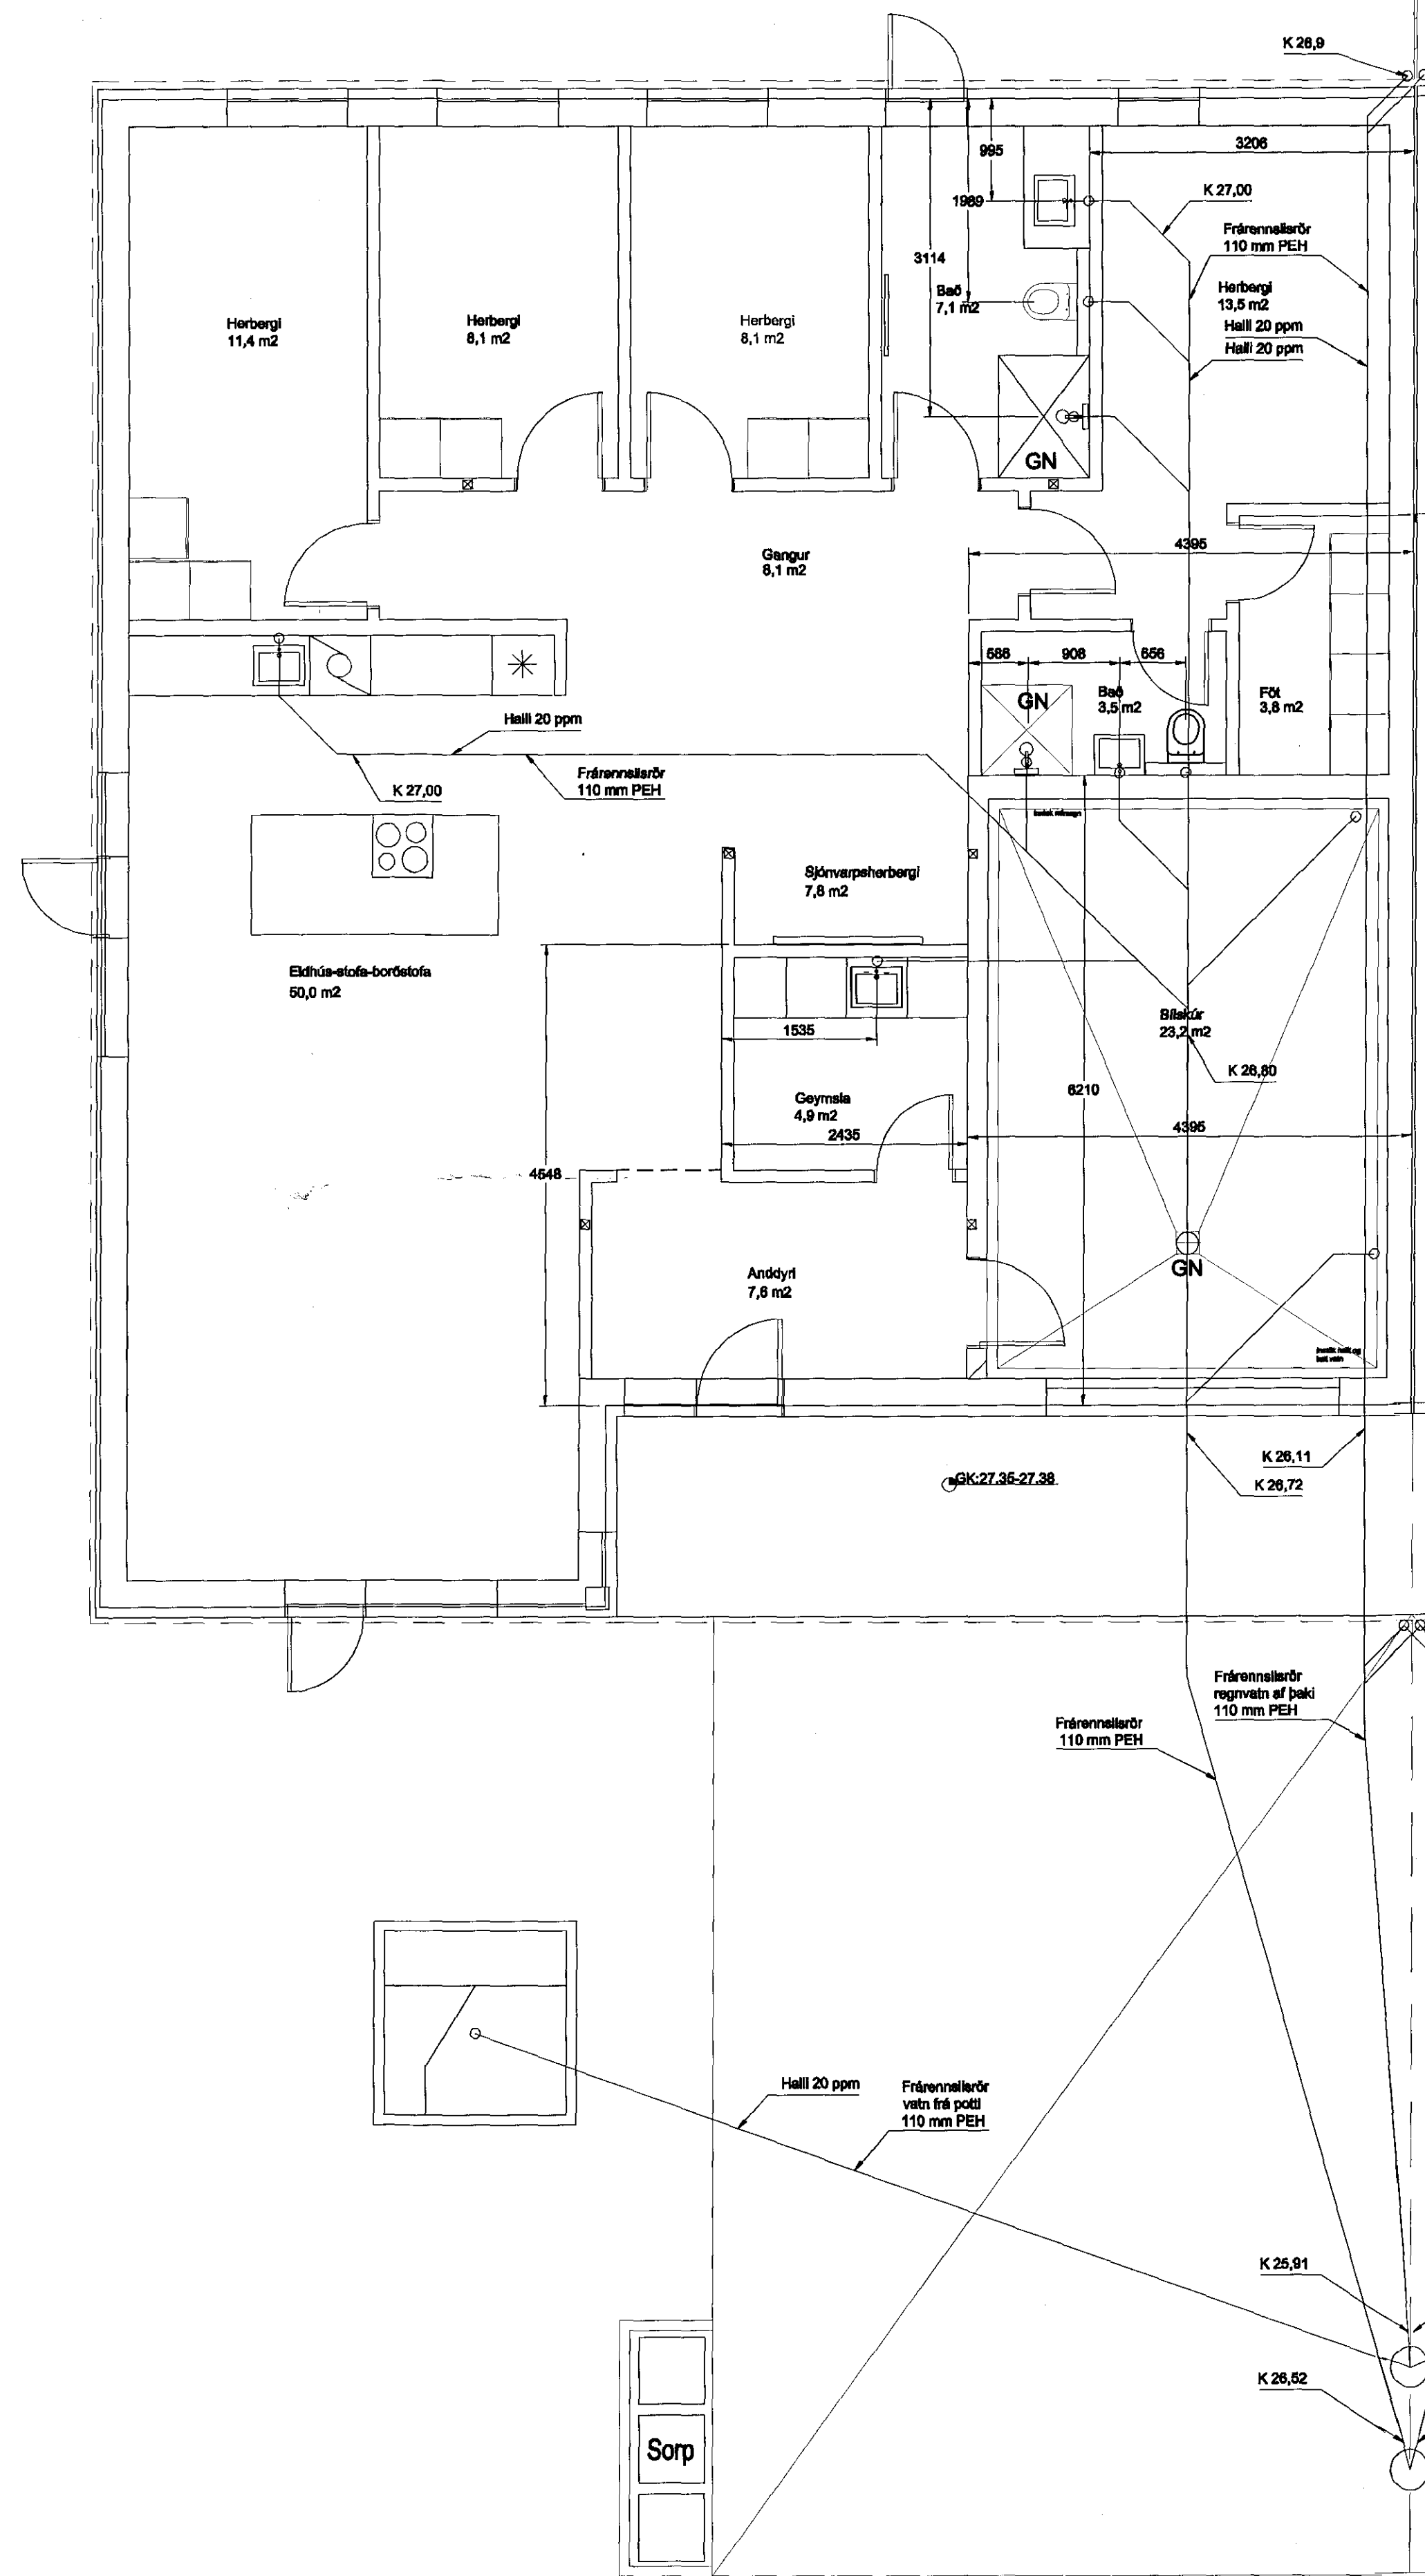

Dæmigert fyrirkomulag fyrir vasktringu M 1:25

*Ej. Steindur*

Hafnað	JG	Teknað	JG	Yfirfarið	EG
Nafn hönnuðar	Guðmundur Óavaldsson				
Kenntal:	081254-3239	Dagur:	09.05.2018		
Undirskrift:	<i>Guðmundur Óavaldsson</i>				
<b>Kvistavellir 66</b>					
<b>Frárennsli</b>					
Verkfr.	K66-72	Tekning nr.	Útg.		
Formet. bl.	A1	112			
Málsvæði:	1:40				