


Snið A - A, M 1:25

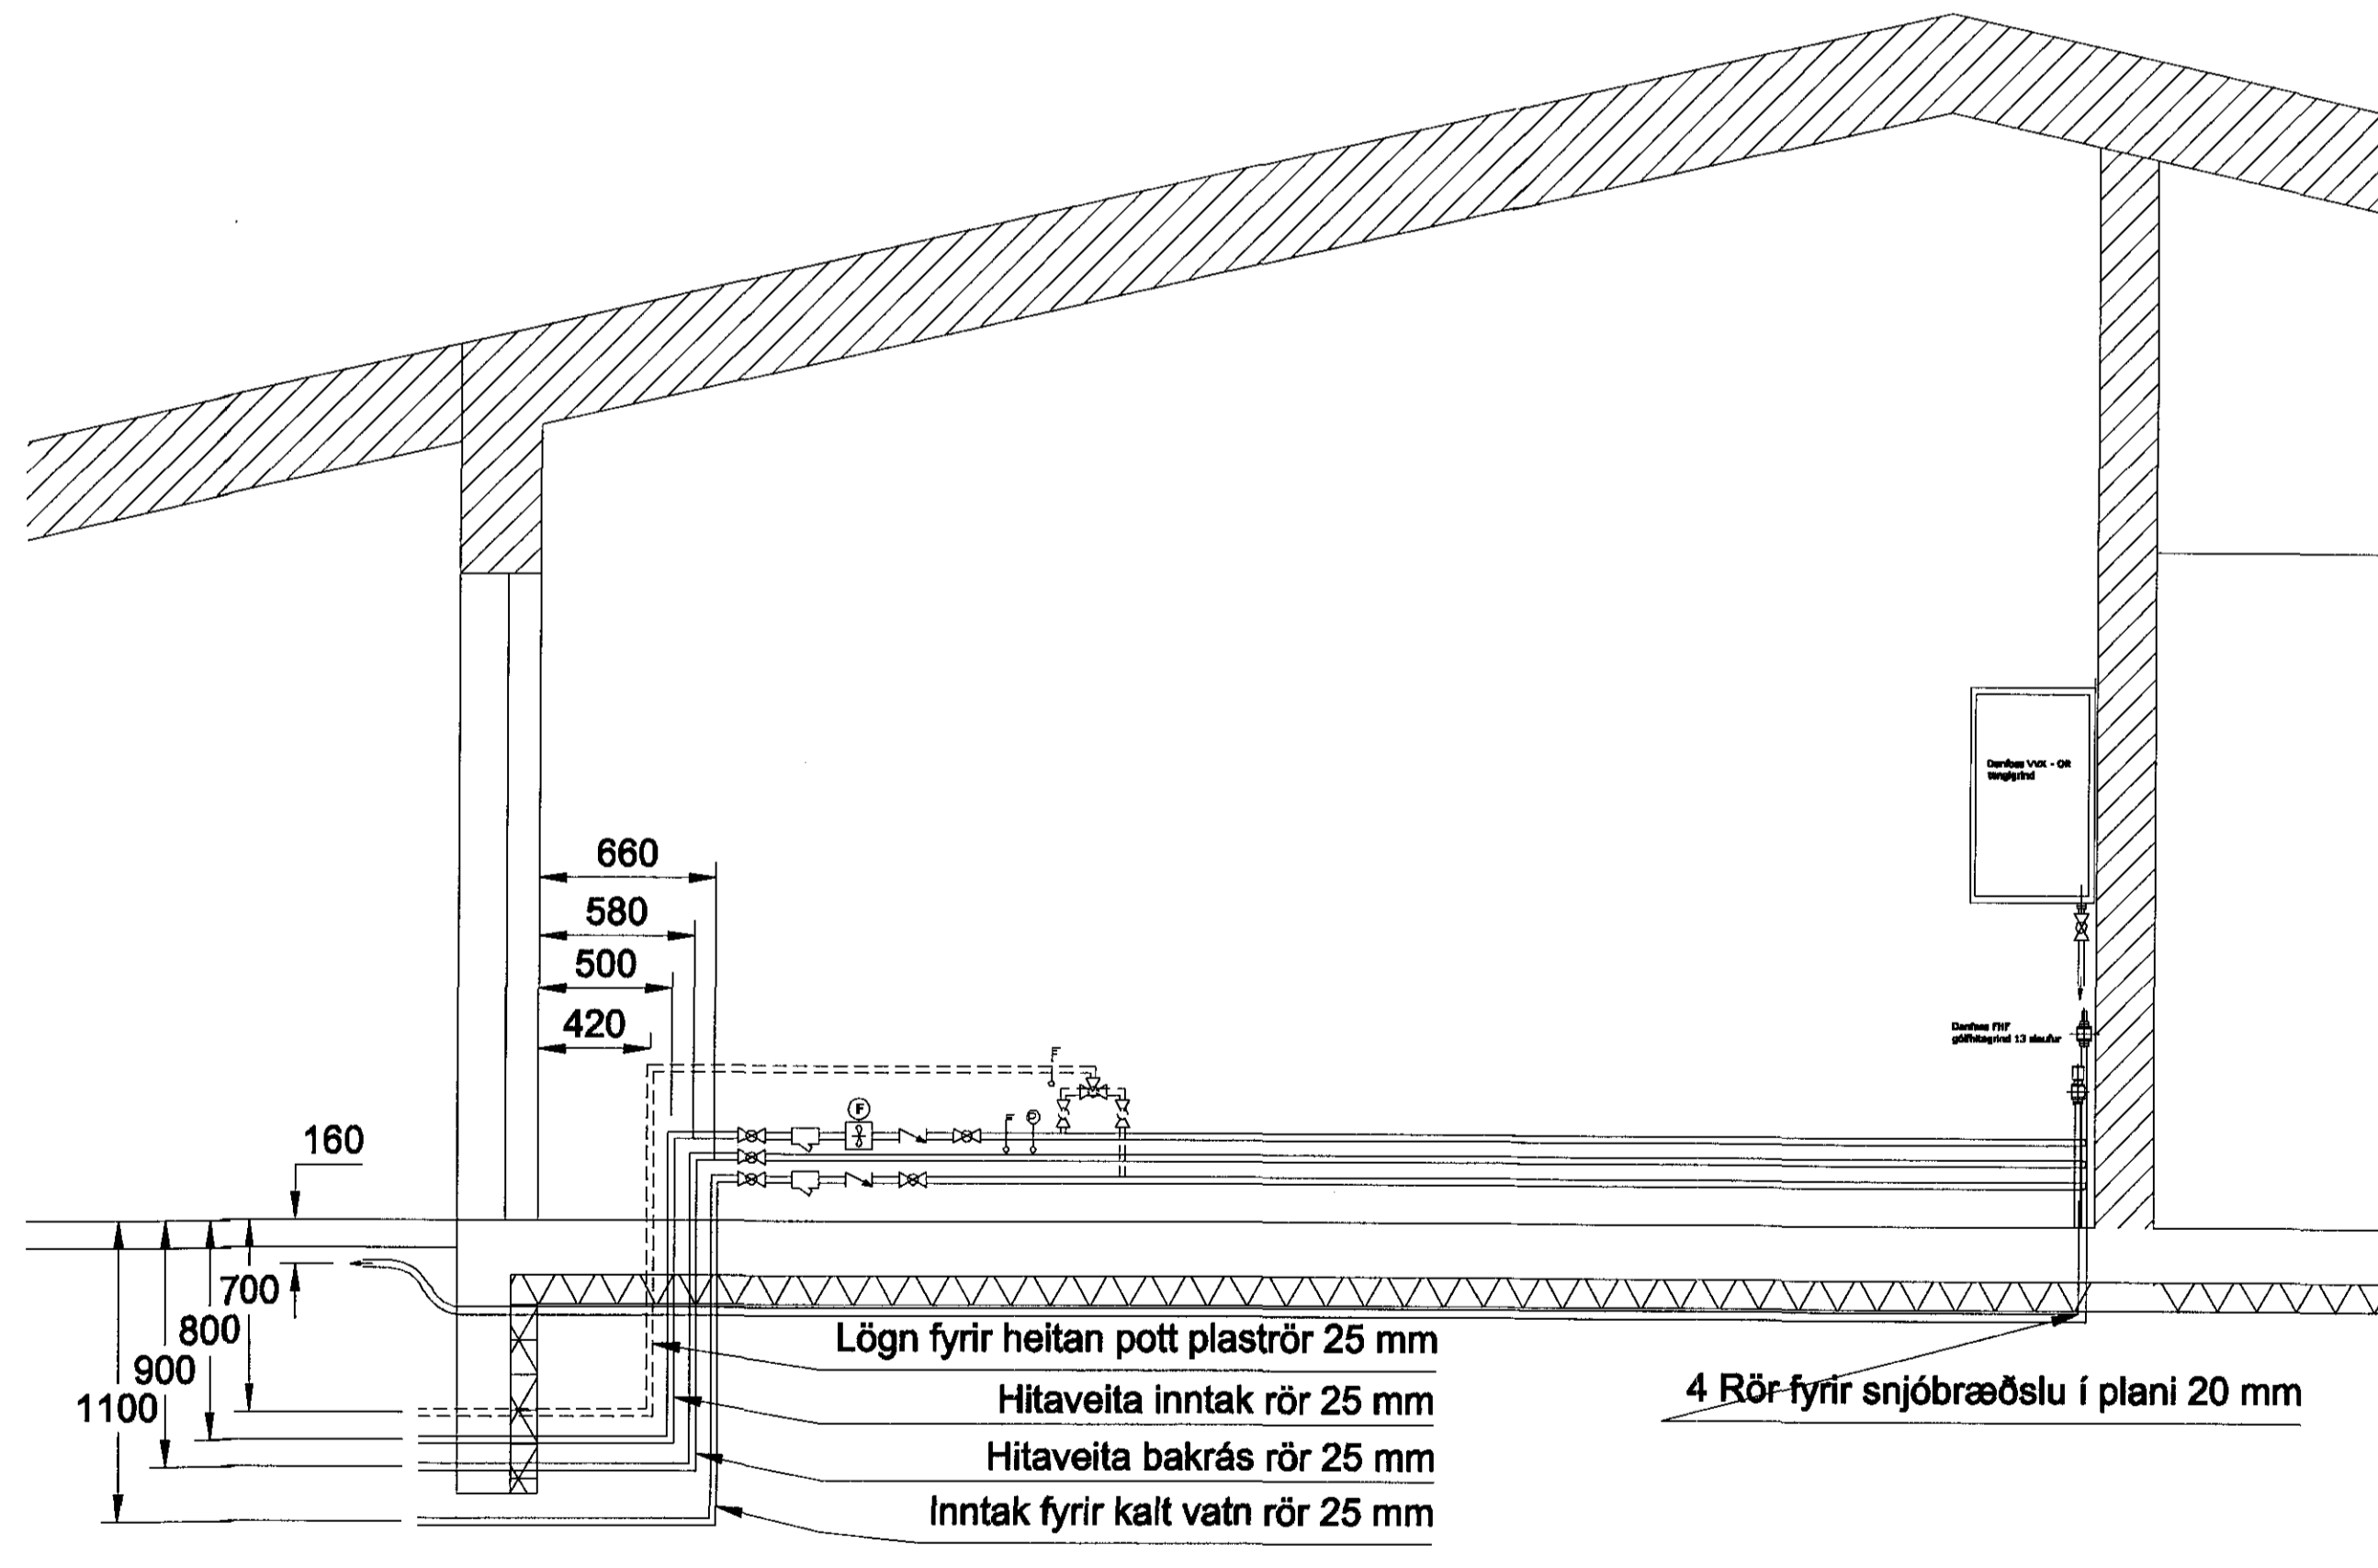

Snið B - B, M 1:25

Samþykkt þann
 17. maí 2018
 Byggingafulltrúinn í Hálfirfirði

E. Þorláksson

Hannað	JG	Teknað	JG	Yfirfarð	EG
Nafn hönnuðar	Guðmundur Ósvaldsson				
Kennitala	061254-3238	Dagur	09.05.2018		
Undirskrift	<i>Guðmundur Ósvaldsson</i>				
Kvistavellir 68					
Gólfhiti					
Verkfr.	K86-72	Talning nr.	Ulg.		
Frumst. bl.	A1		114		
Málsvæði	1:50				