
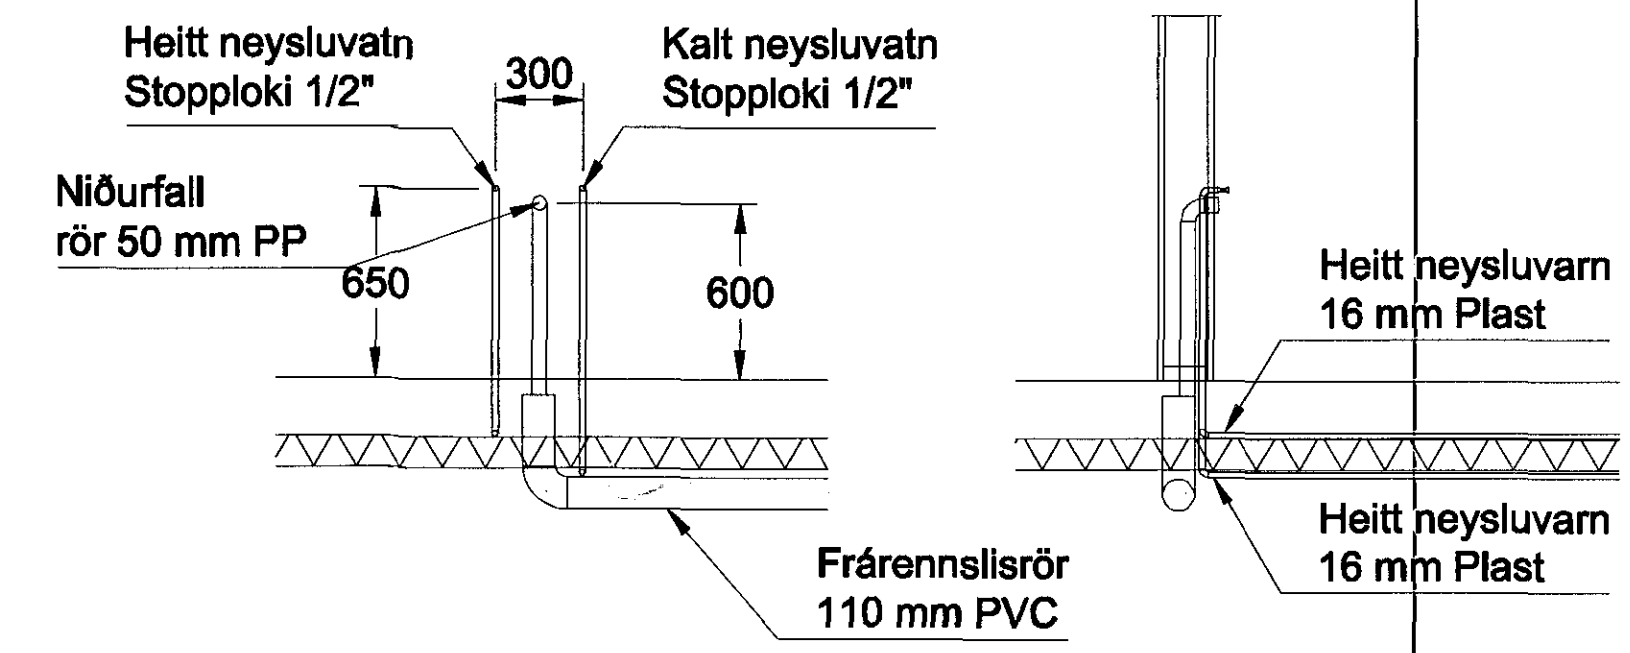


Samplykki þann  
17. maí 2018  
Byggingafrúnn í Hlíðarhlíð

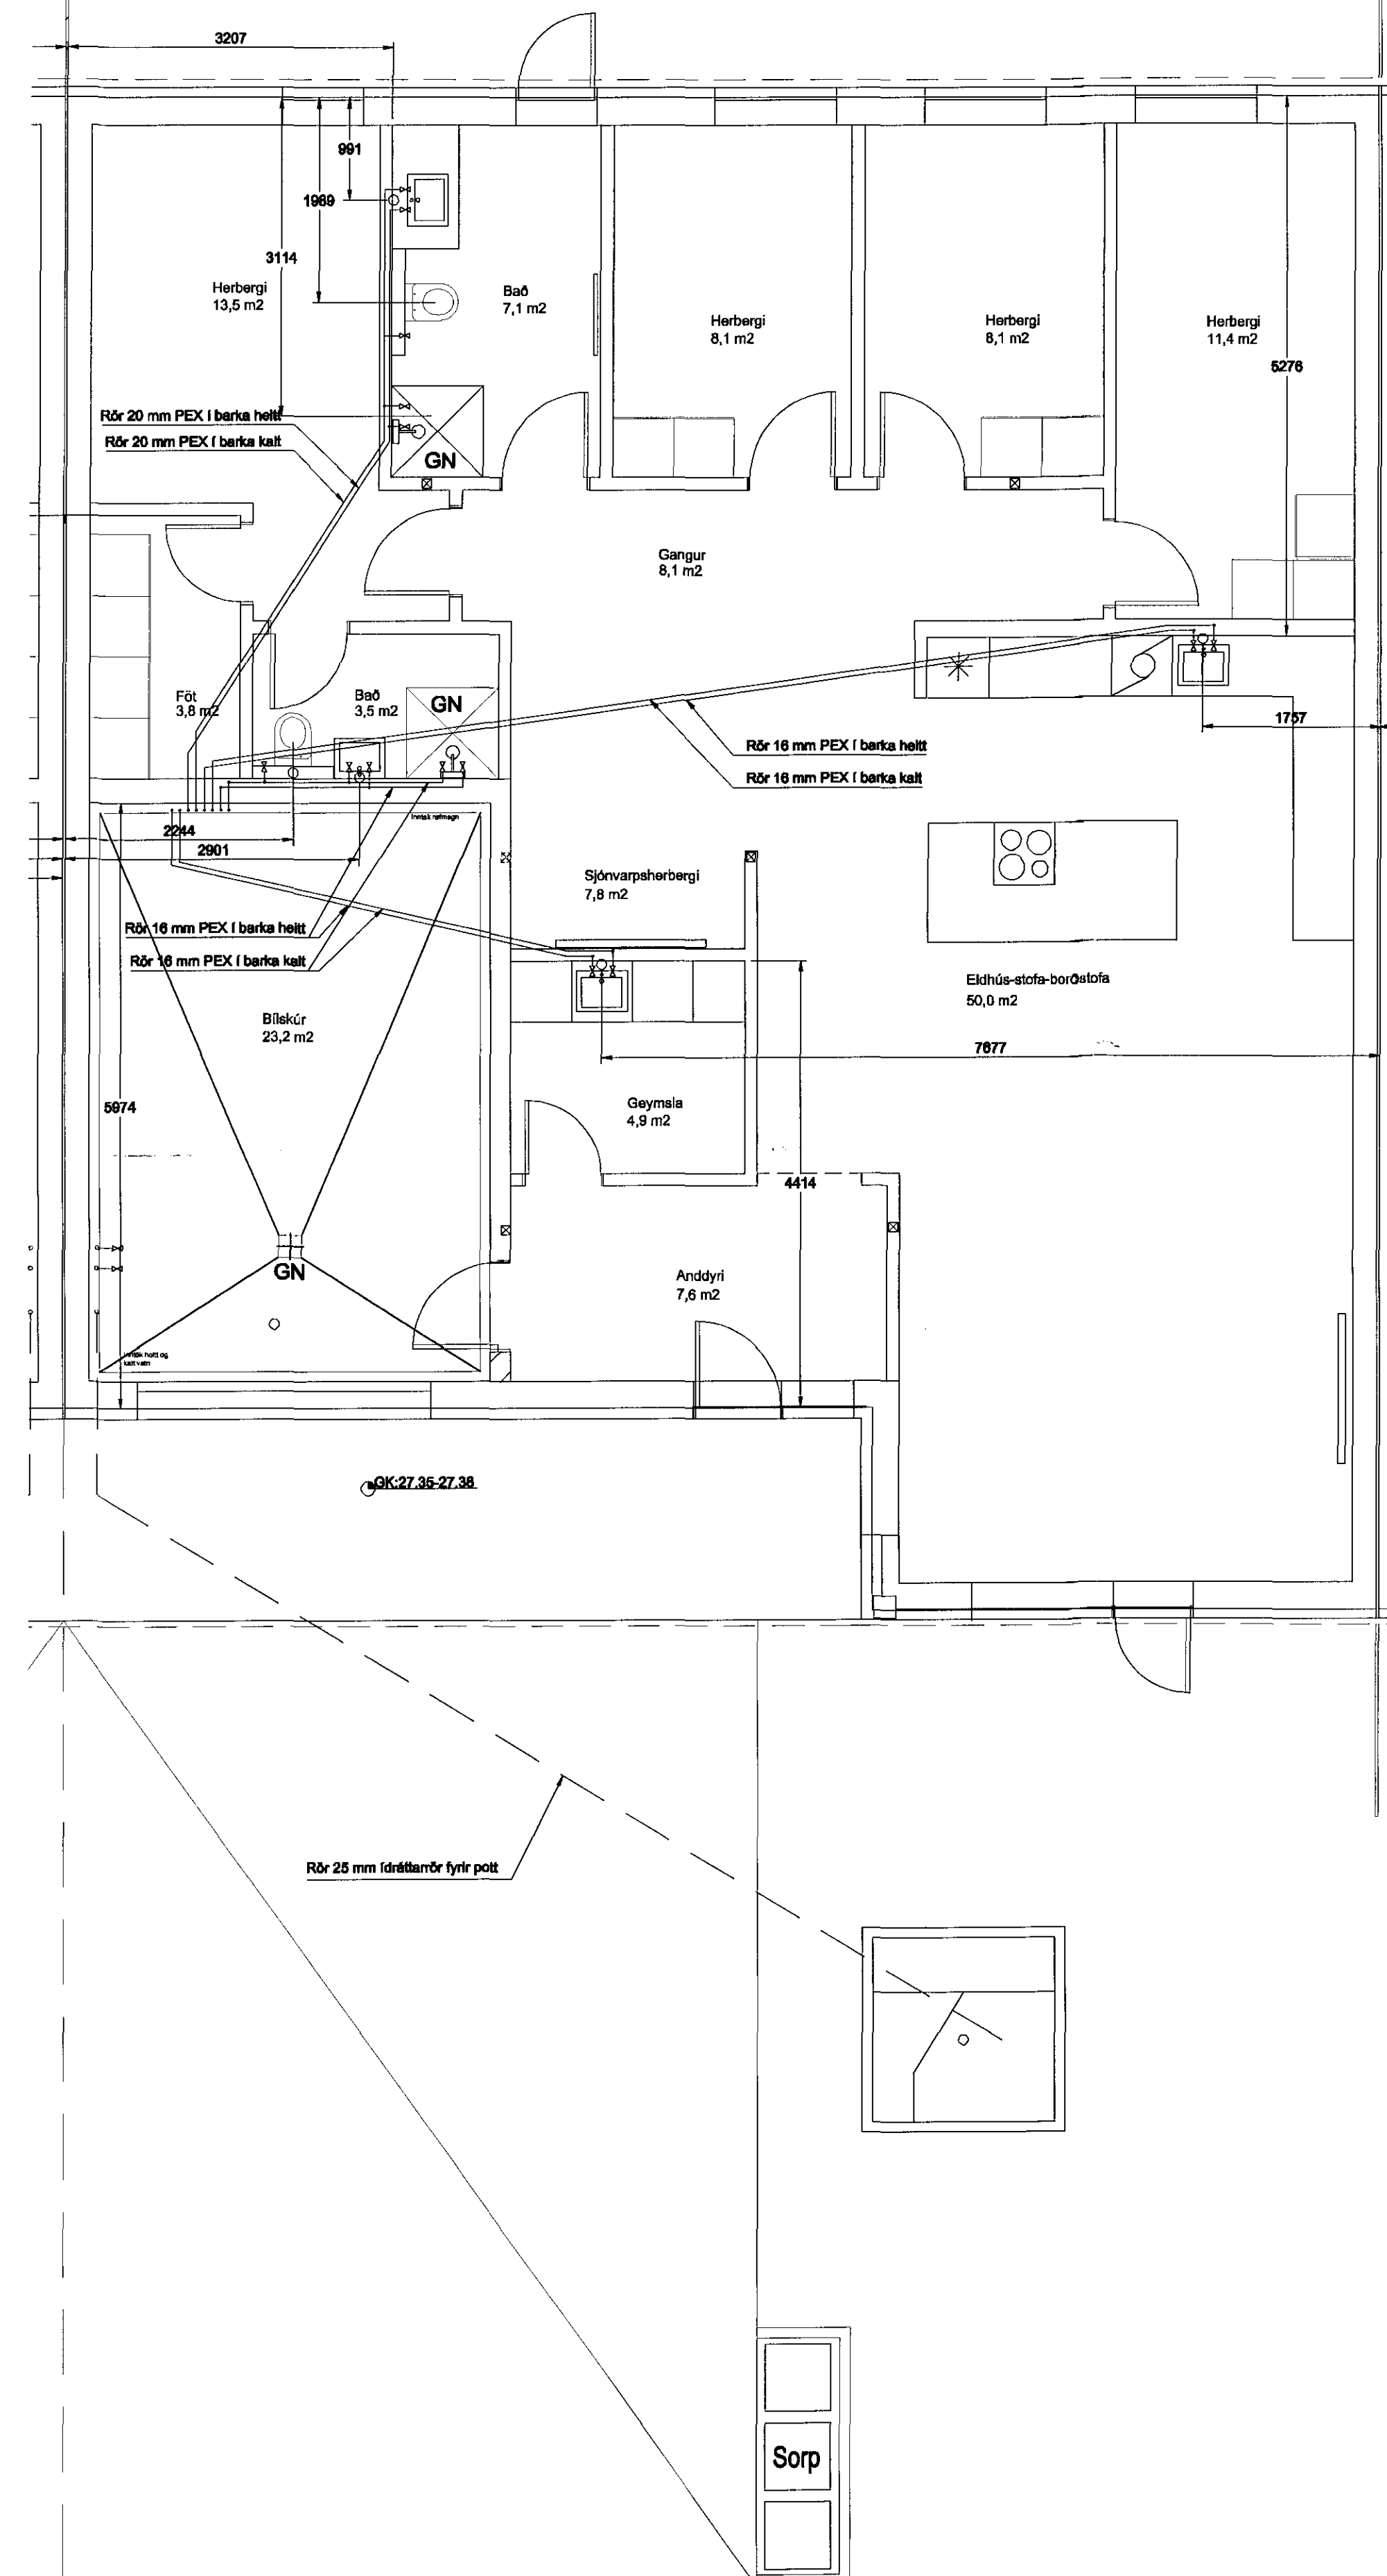

Dæmigert fyrirkomulag fyrir vasktöngu M 1:25

*J. Halvarsson*

|                        |                             |             |            |           |    |
|------------------------|-----------------------------|-------------|------------|-----------|----|
| Hannað                 | JG                          | Teknað      | JG         | Yfirfarið | EG |
| Nafn höfundar          | Guðmundur Ósvaldsson        |             |            |           |    |
| Kennitala              | 081254-3239                 | Dagur       | 09.05.2018 |           |    |
| Undirskrift            | <i>Guðmundur Ósvaldsson</i> |             |            |           |    |
| <b>Kvistavellir 68</b> |                             |             |            |           |    |
| <b>Neysluvatn</b>      |                             |             |            |           |    |
| Vaknr.                 | K66-72                      | Tekning nr. | Úg.        |           |    |
| Formet. bl.            | A1                          | 115         |            |           |    |
| Mækkvæði:              | 1:50                        |             |            |           |    |