


Heitt vatn 4 x 16 mm rör í barka leggist ofan á einangrun
 Kalt vatn 4 x 16 mm rör í barka leggist undir á einangrun
 Snjóbræðsla 2 x 20 mm rör í barka leggist ofan á einangrun
 Handklæðaoafn 16 mm rör í barka leggist ofan á einangrun

Snið A - A, M 1:25

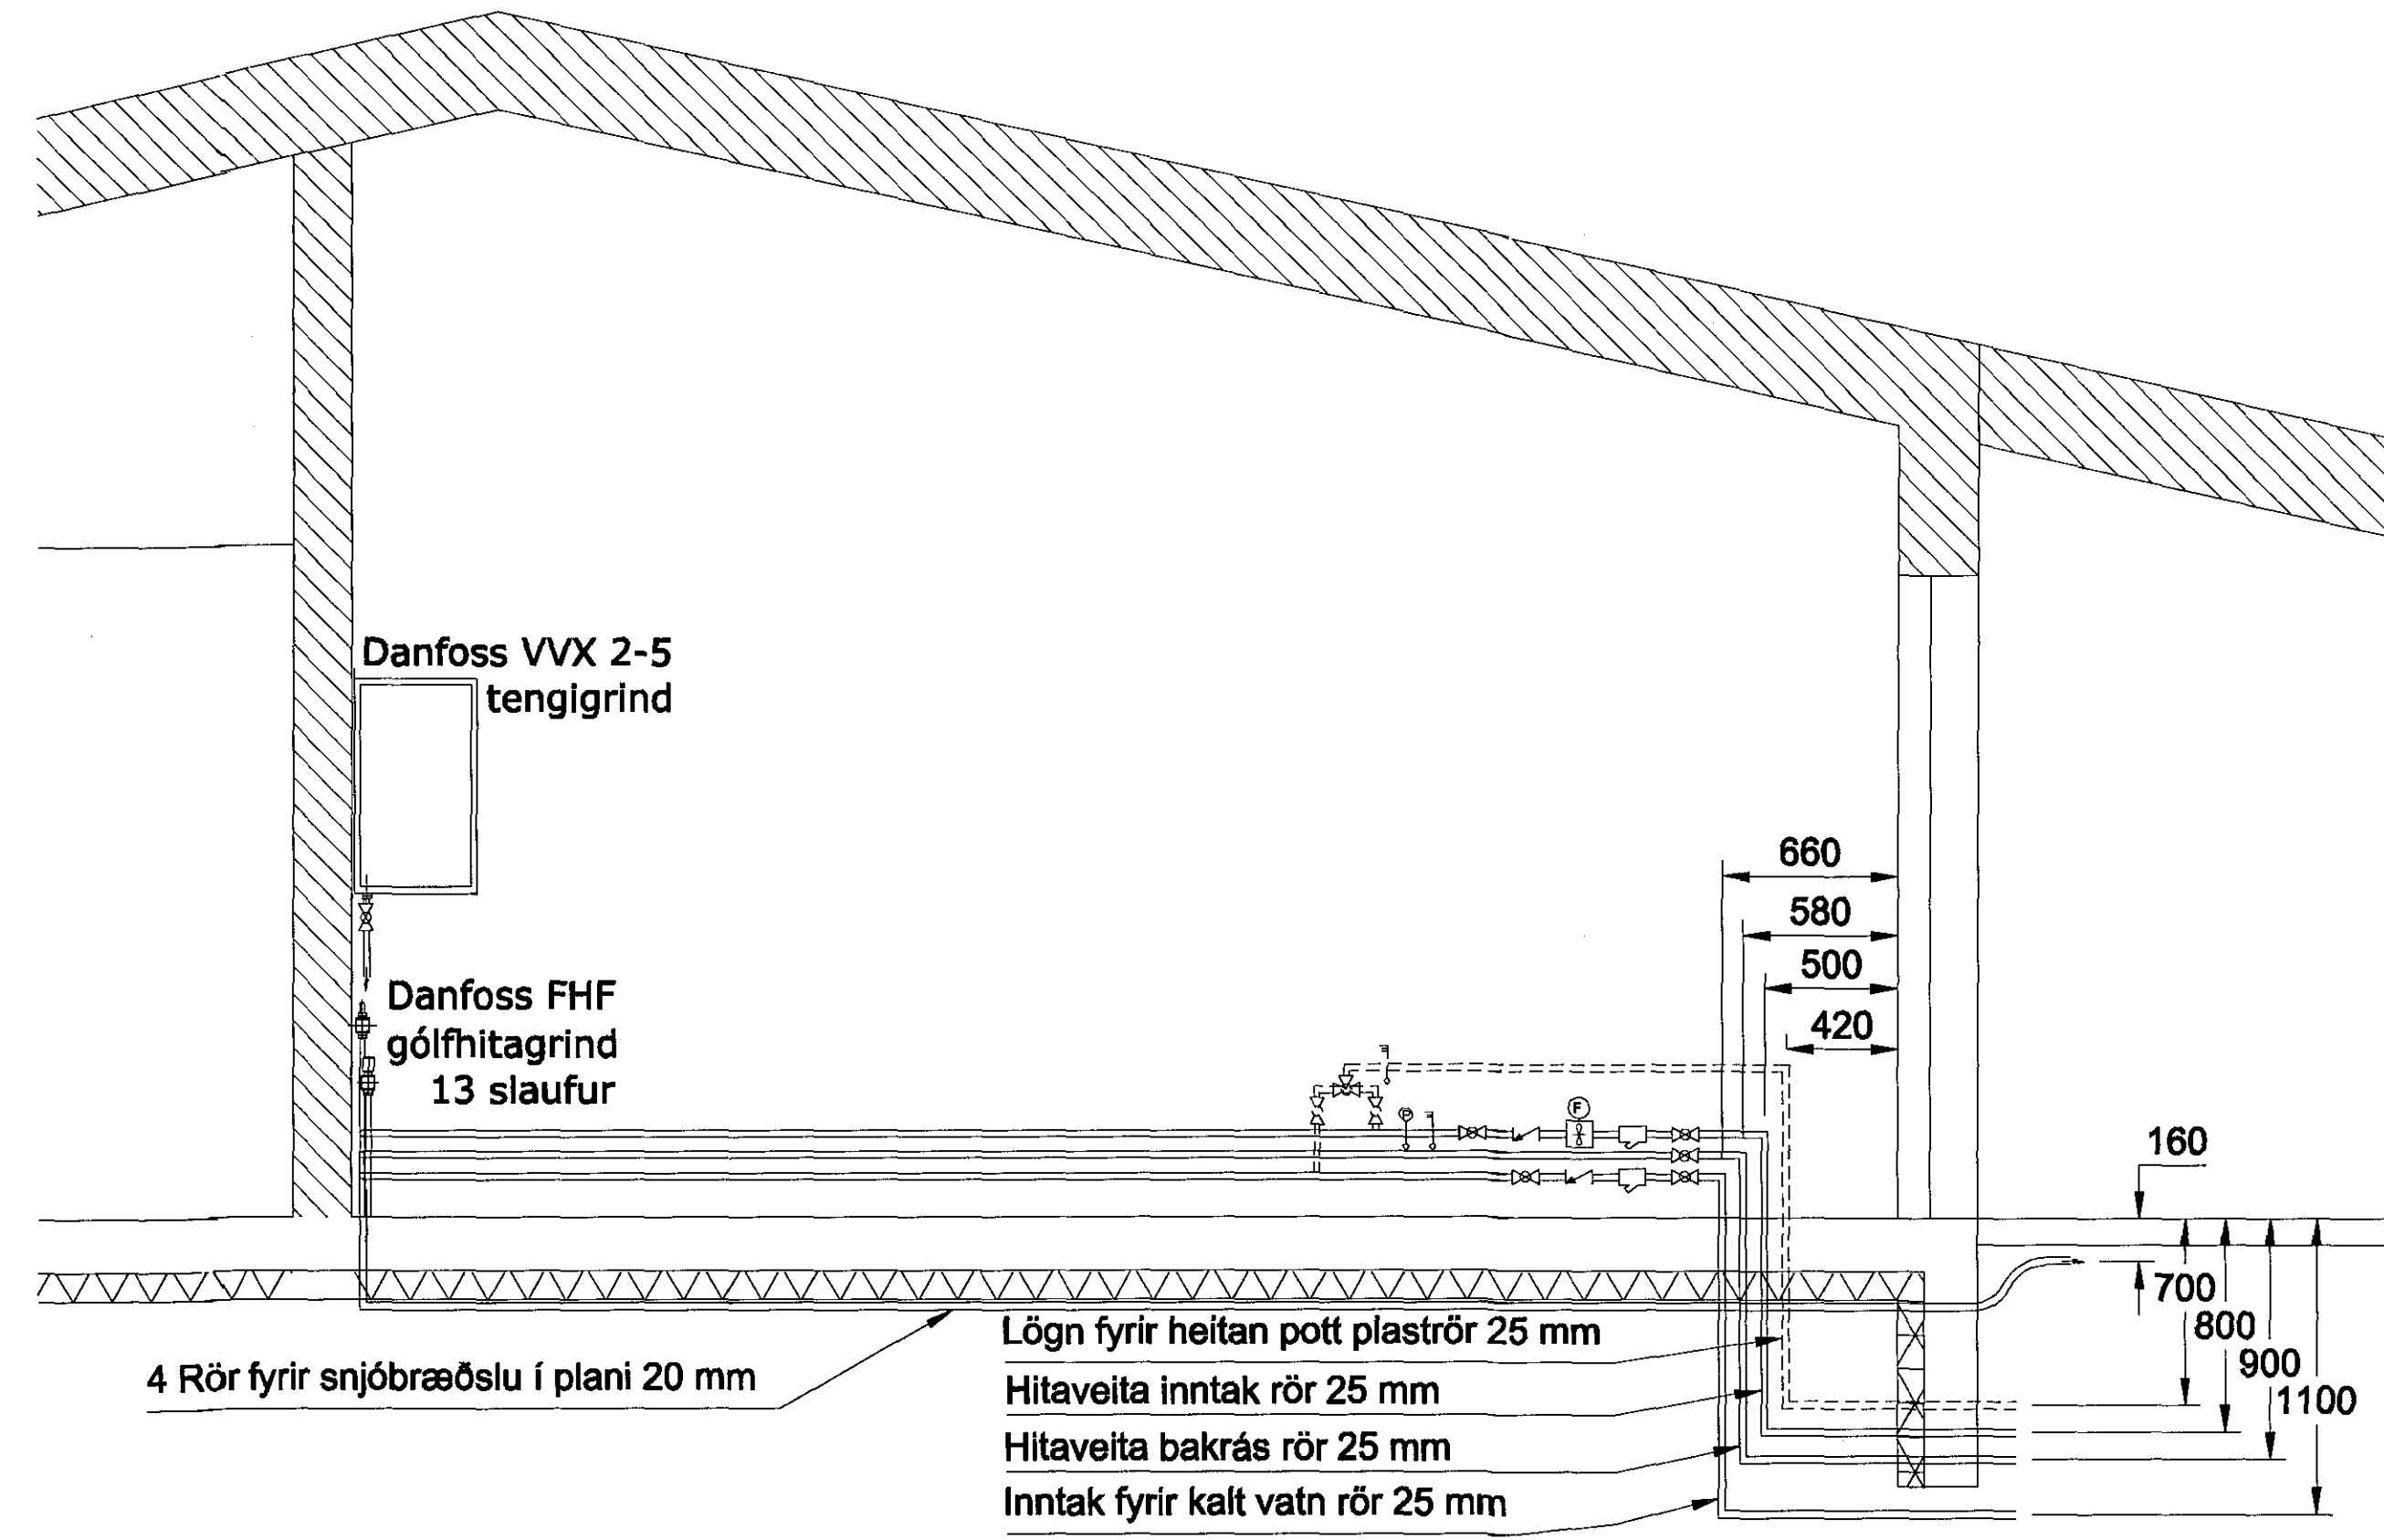

4 Rör fyrir snjóbræðslu í plani 20 mm
 Lögn fyrir heitan pott plaströr 25 mm
 Hitaveita inntak rör 25 mm
 Hitaveita bakrás rör 25 mm
 Inntak fyrir kalt vatn rör 25 mm

Snið B - B, M 1:25

Samþykkt þann
 17. maí 2018
 Dyggjaálfurinn í Húsavík

Hannað	JG	Teknað	JG	Yfirfarið	EG
Nafn hönnuðar	Guðmundur Ósvaldsson				
Keyritala:	061254-3239	Dagur:	09.05.2018		
Undirskrift	<i>[Signature]</i>				
Kvistavellir 70					
Gólfhiti					
Verk nr.	K08-72	Tekning nr.	01g		
Fl. númer:	A1	118			
Mækkvæði:	1:50				