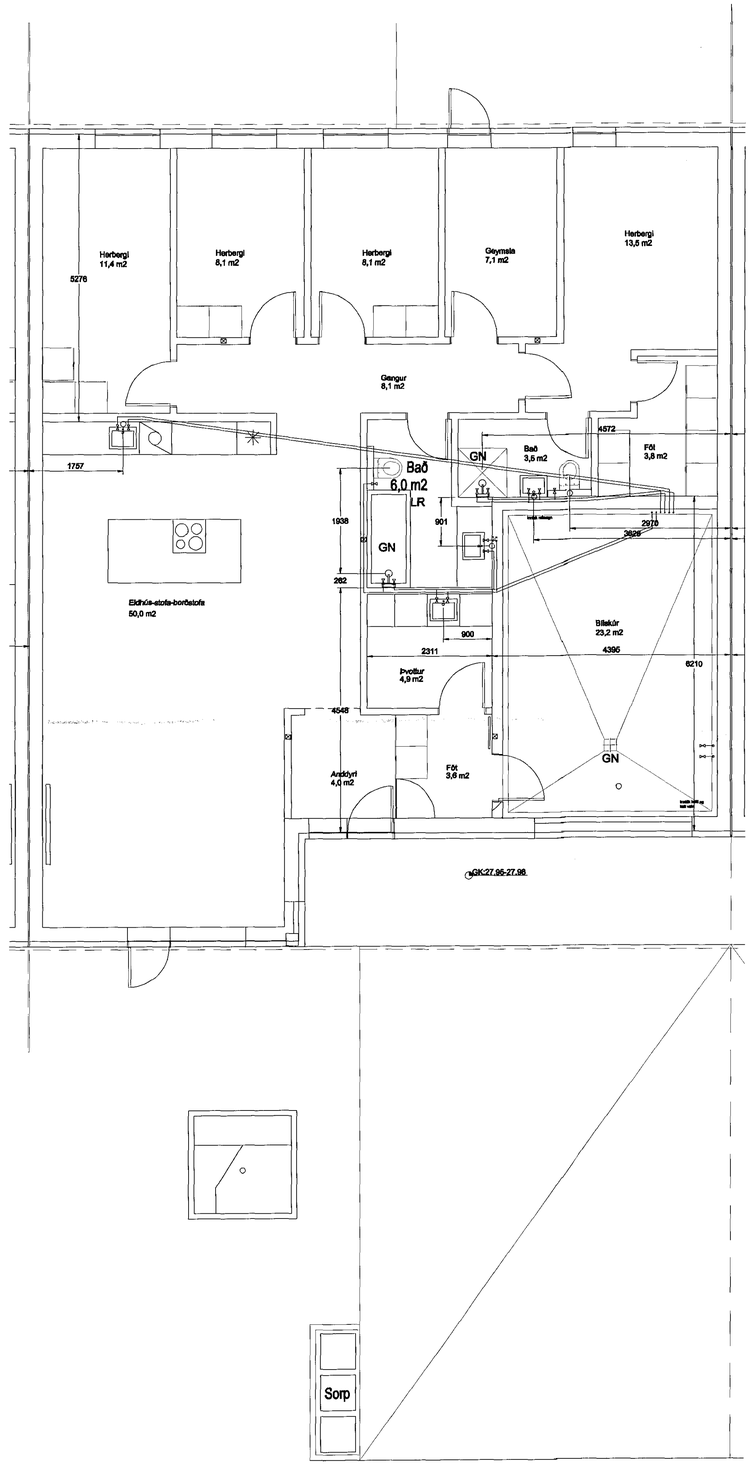

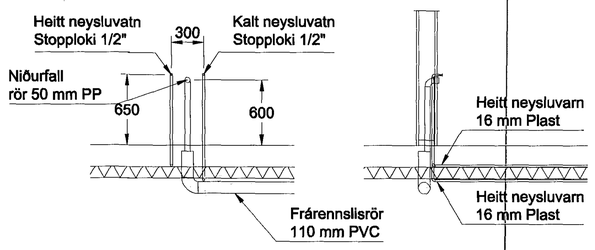

Dæmigert fyrirkomulag fyrir vasktengingu M 1:25

Samþykkt þann
17. maí 2018
Byggingafulltrúinn í Hafnarfirði

Hannað	JG	Teiknað	JG	Yfirfarið	EG
Nafn hönnuðar	Guðmundur Óswaldsson				
Kennitala:	061254-3239		Dagsetning:	09.05.2018	
Undirskrift:					

Kvistavellir 70

Neysluvatn

Verknr.	K66-72	Teikning nr.	Útg.
Frumat. bl.	A1	119	
Mælikvarði:	1:50		