


Slaufa nr.	Herbergi	Hitanemi nr.	Stíllitla
1	Bað	Ekki nemi	3
2	Herbergi	T 1	2
3	Herbergi	T 2	3
4	Herbergi	T 3	2
5	Gangur og TV	T 4	3
6	Eldhús	T 5	2
7	Borðstofa	T 5	3
8	Setustofa	T 5	2
9	Geymsla	Ekki nemi	3
10	Anddyri	Ekki nemi	2
11	Bílskúr	Ekki nemi	7
12	Bað	Ekki nemi	2
13	Herbergi	T 6	3

Hitanemar í herbergjum

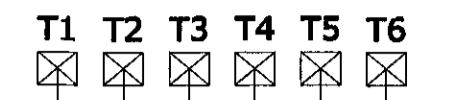

1. Hiti í bílplani  
L = 183 m

2. Hiti í bílplani  
L = 164 m

Rafmagnstafla



Tengibox

Danfoss tengikista 13 slaufur



Danfoss snjóbræðslugrind VVX - T24

Danfoss tengigrind VVX 2 - 5

Samþykkt þann  
17. maí 2018  
Byggingafultrúinn / H. Halvarsson

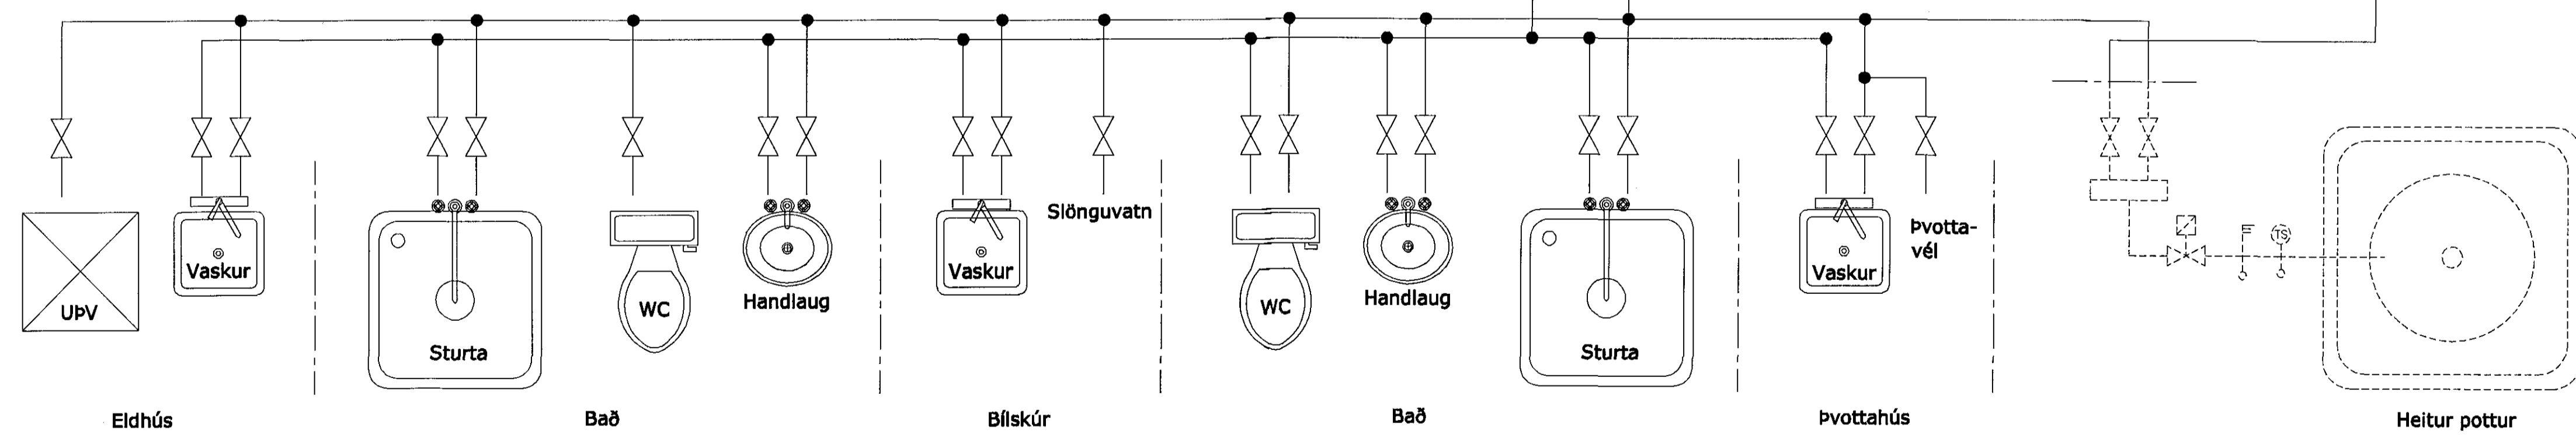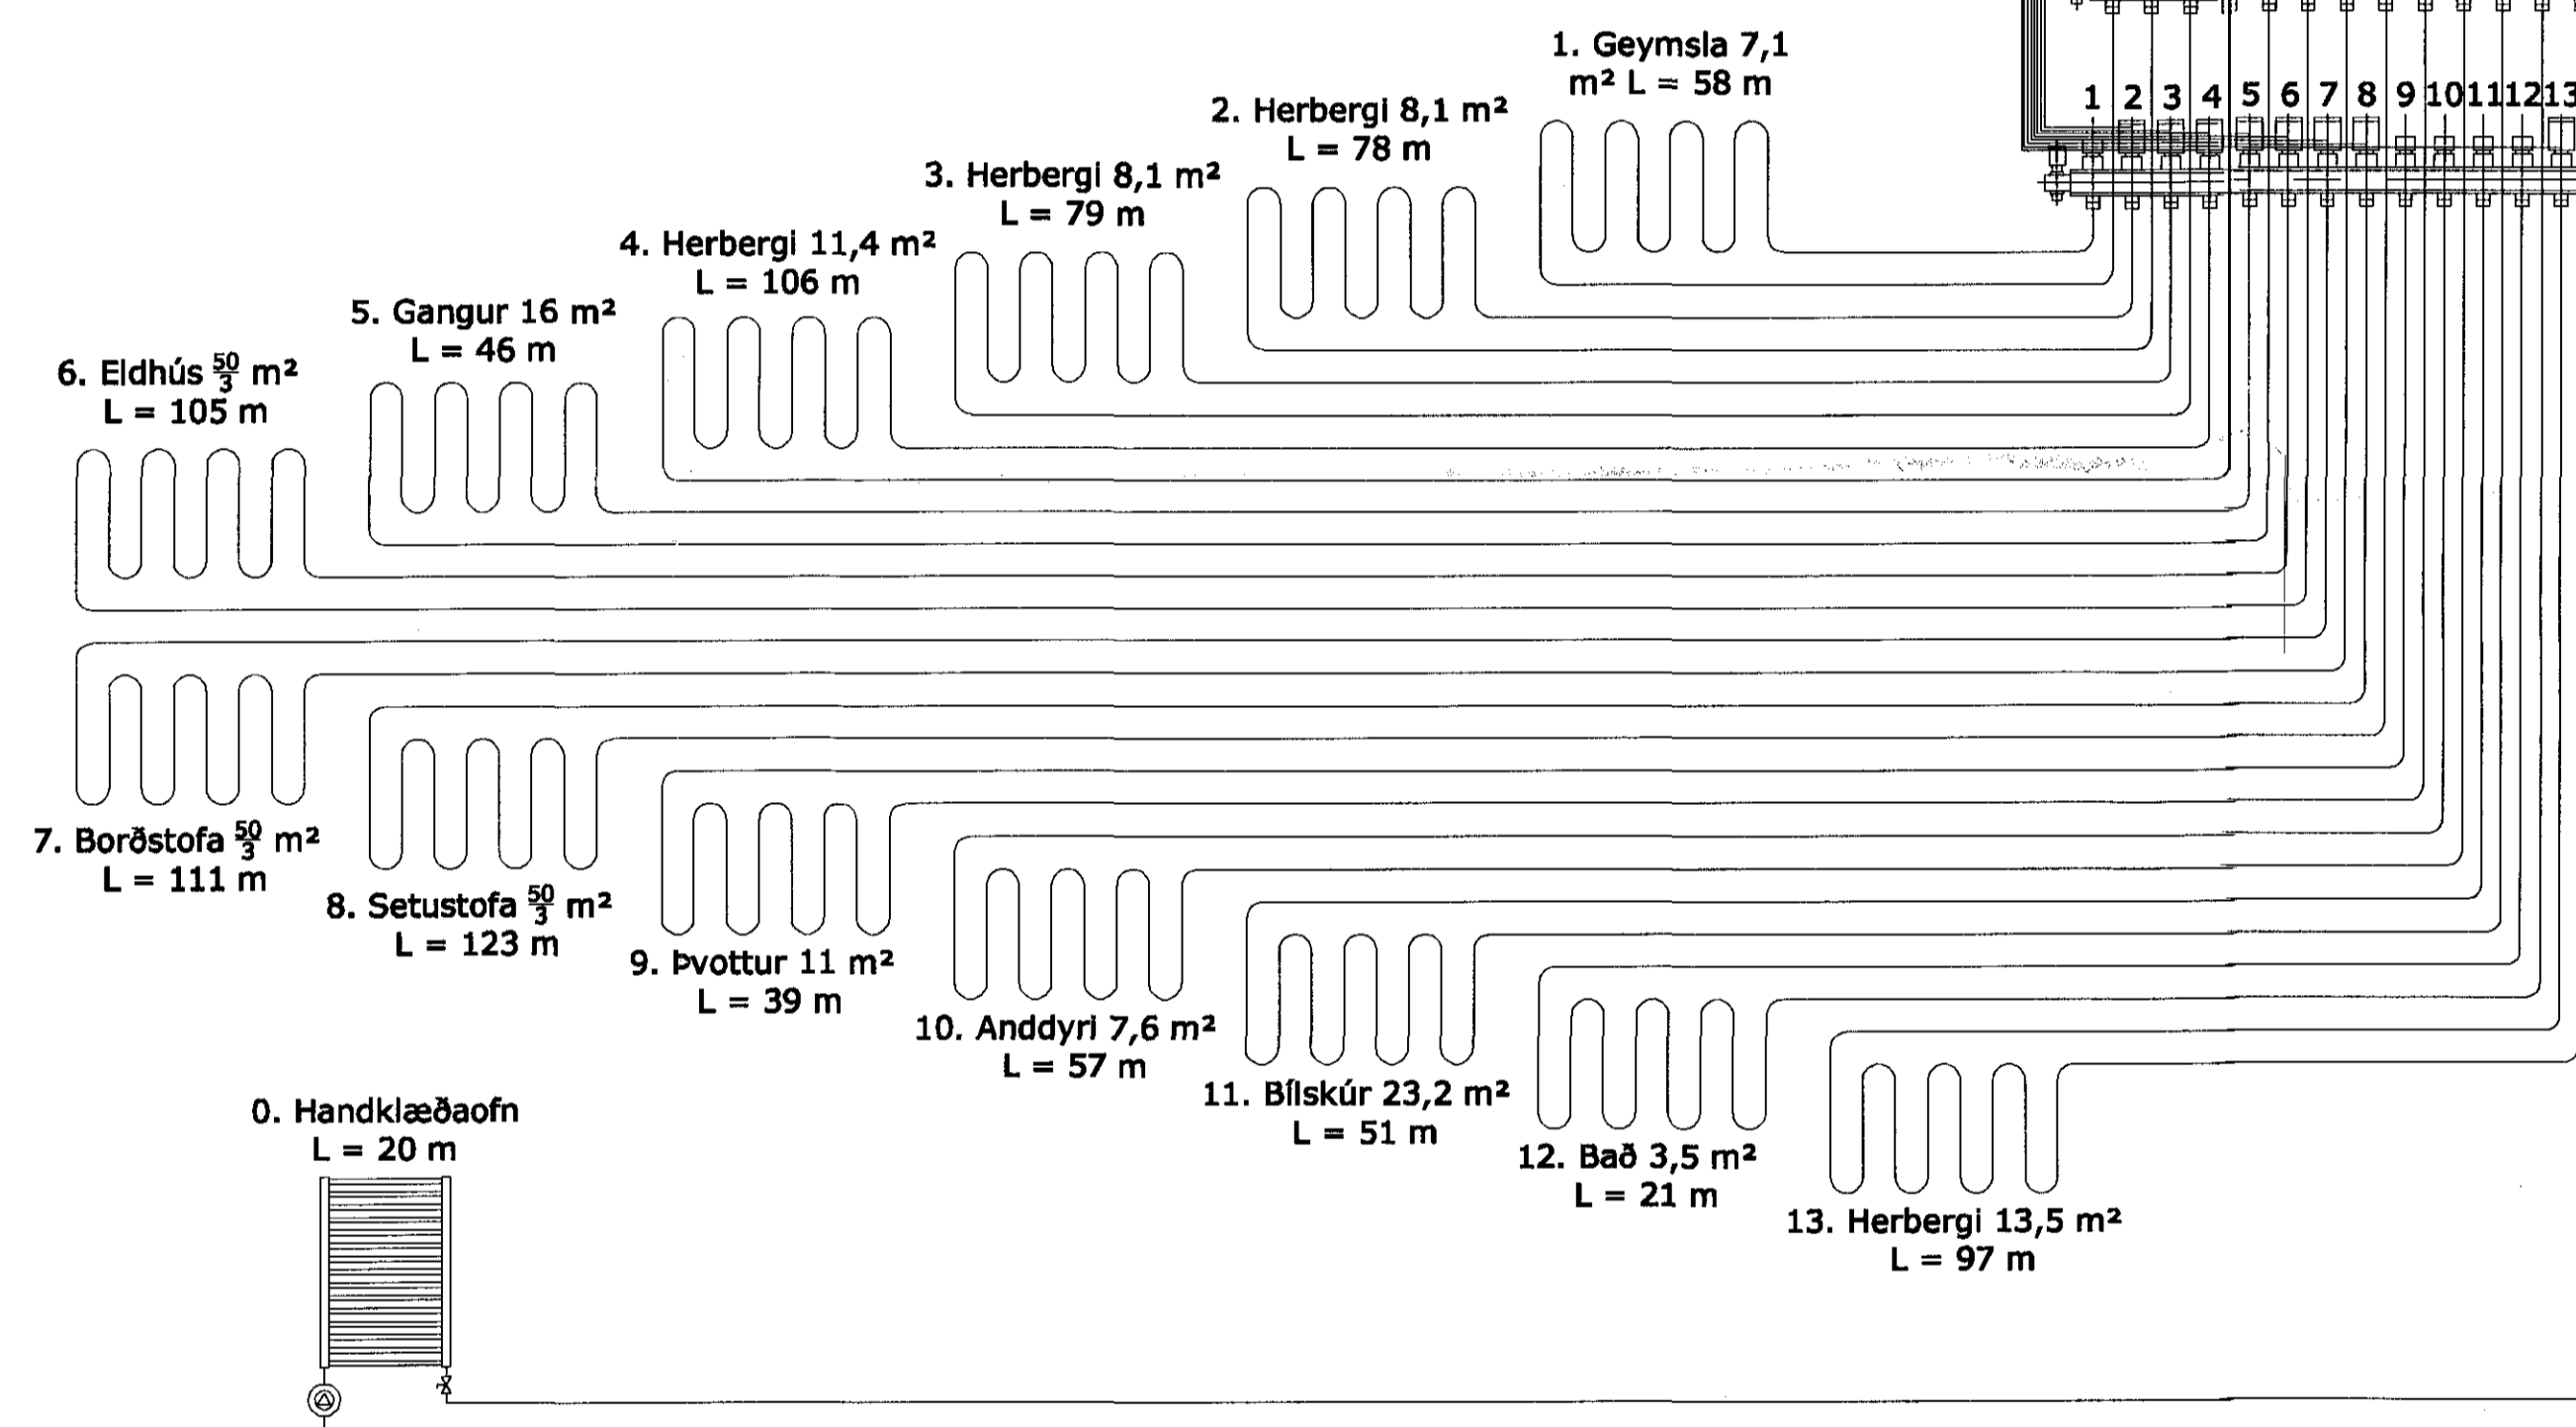

Grunnmynd

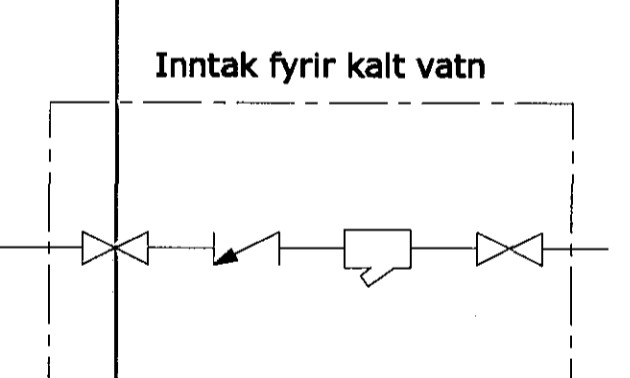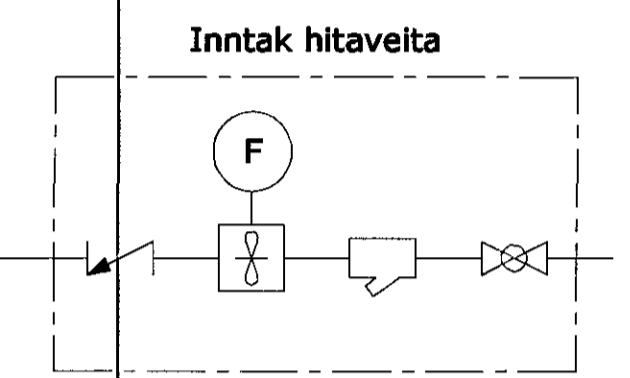

*H. Halvarsson*

Hannafélag	JG	Telkennitala	JG	Yfirfarar	EG
Nafn hönnuðar	Guðmundur Ósvaldsson				
Kennitala	061254-3239	Dagsetning	09.05.2018		
Undirskrift	<i>Guðmundur Ósvaldsson</i>				
<b>Kvistavellir 70</b>					
<b>Kerfismynd laginir</b>					
Verkefni nr.	K66-72	Talning nr.	Útg.		
Frúset. bl.	A1	121			
Málkvæði:	-				