


Heitt vatn 4 x 16 mm rör í barka leggist ofan á einangrun  
 Kalt vatn 4 x 16 mm rör í barka leggist undir á einangrun  
 Snjóbræðsla 2L x 20 mm rör í barka leggist ofan á einangrun  
 Handklæðaoafn 16 mm rör í barka leggist ofan á einangrun  
 Snið A - A, M 1:25

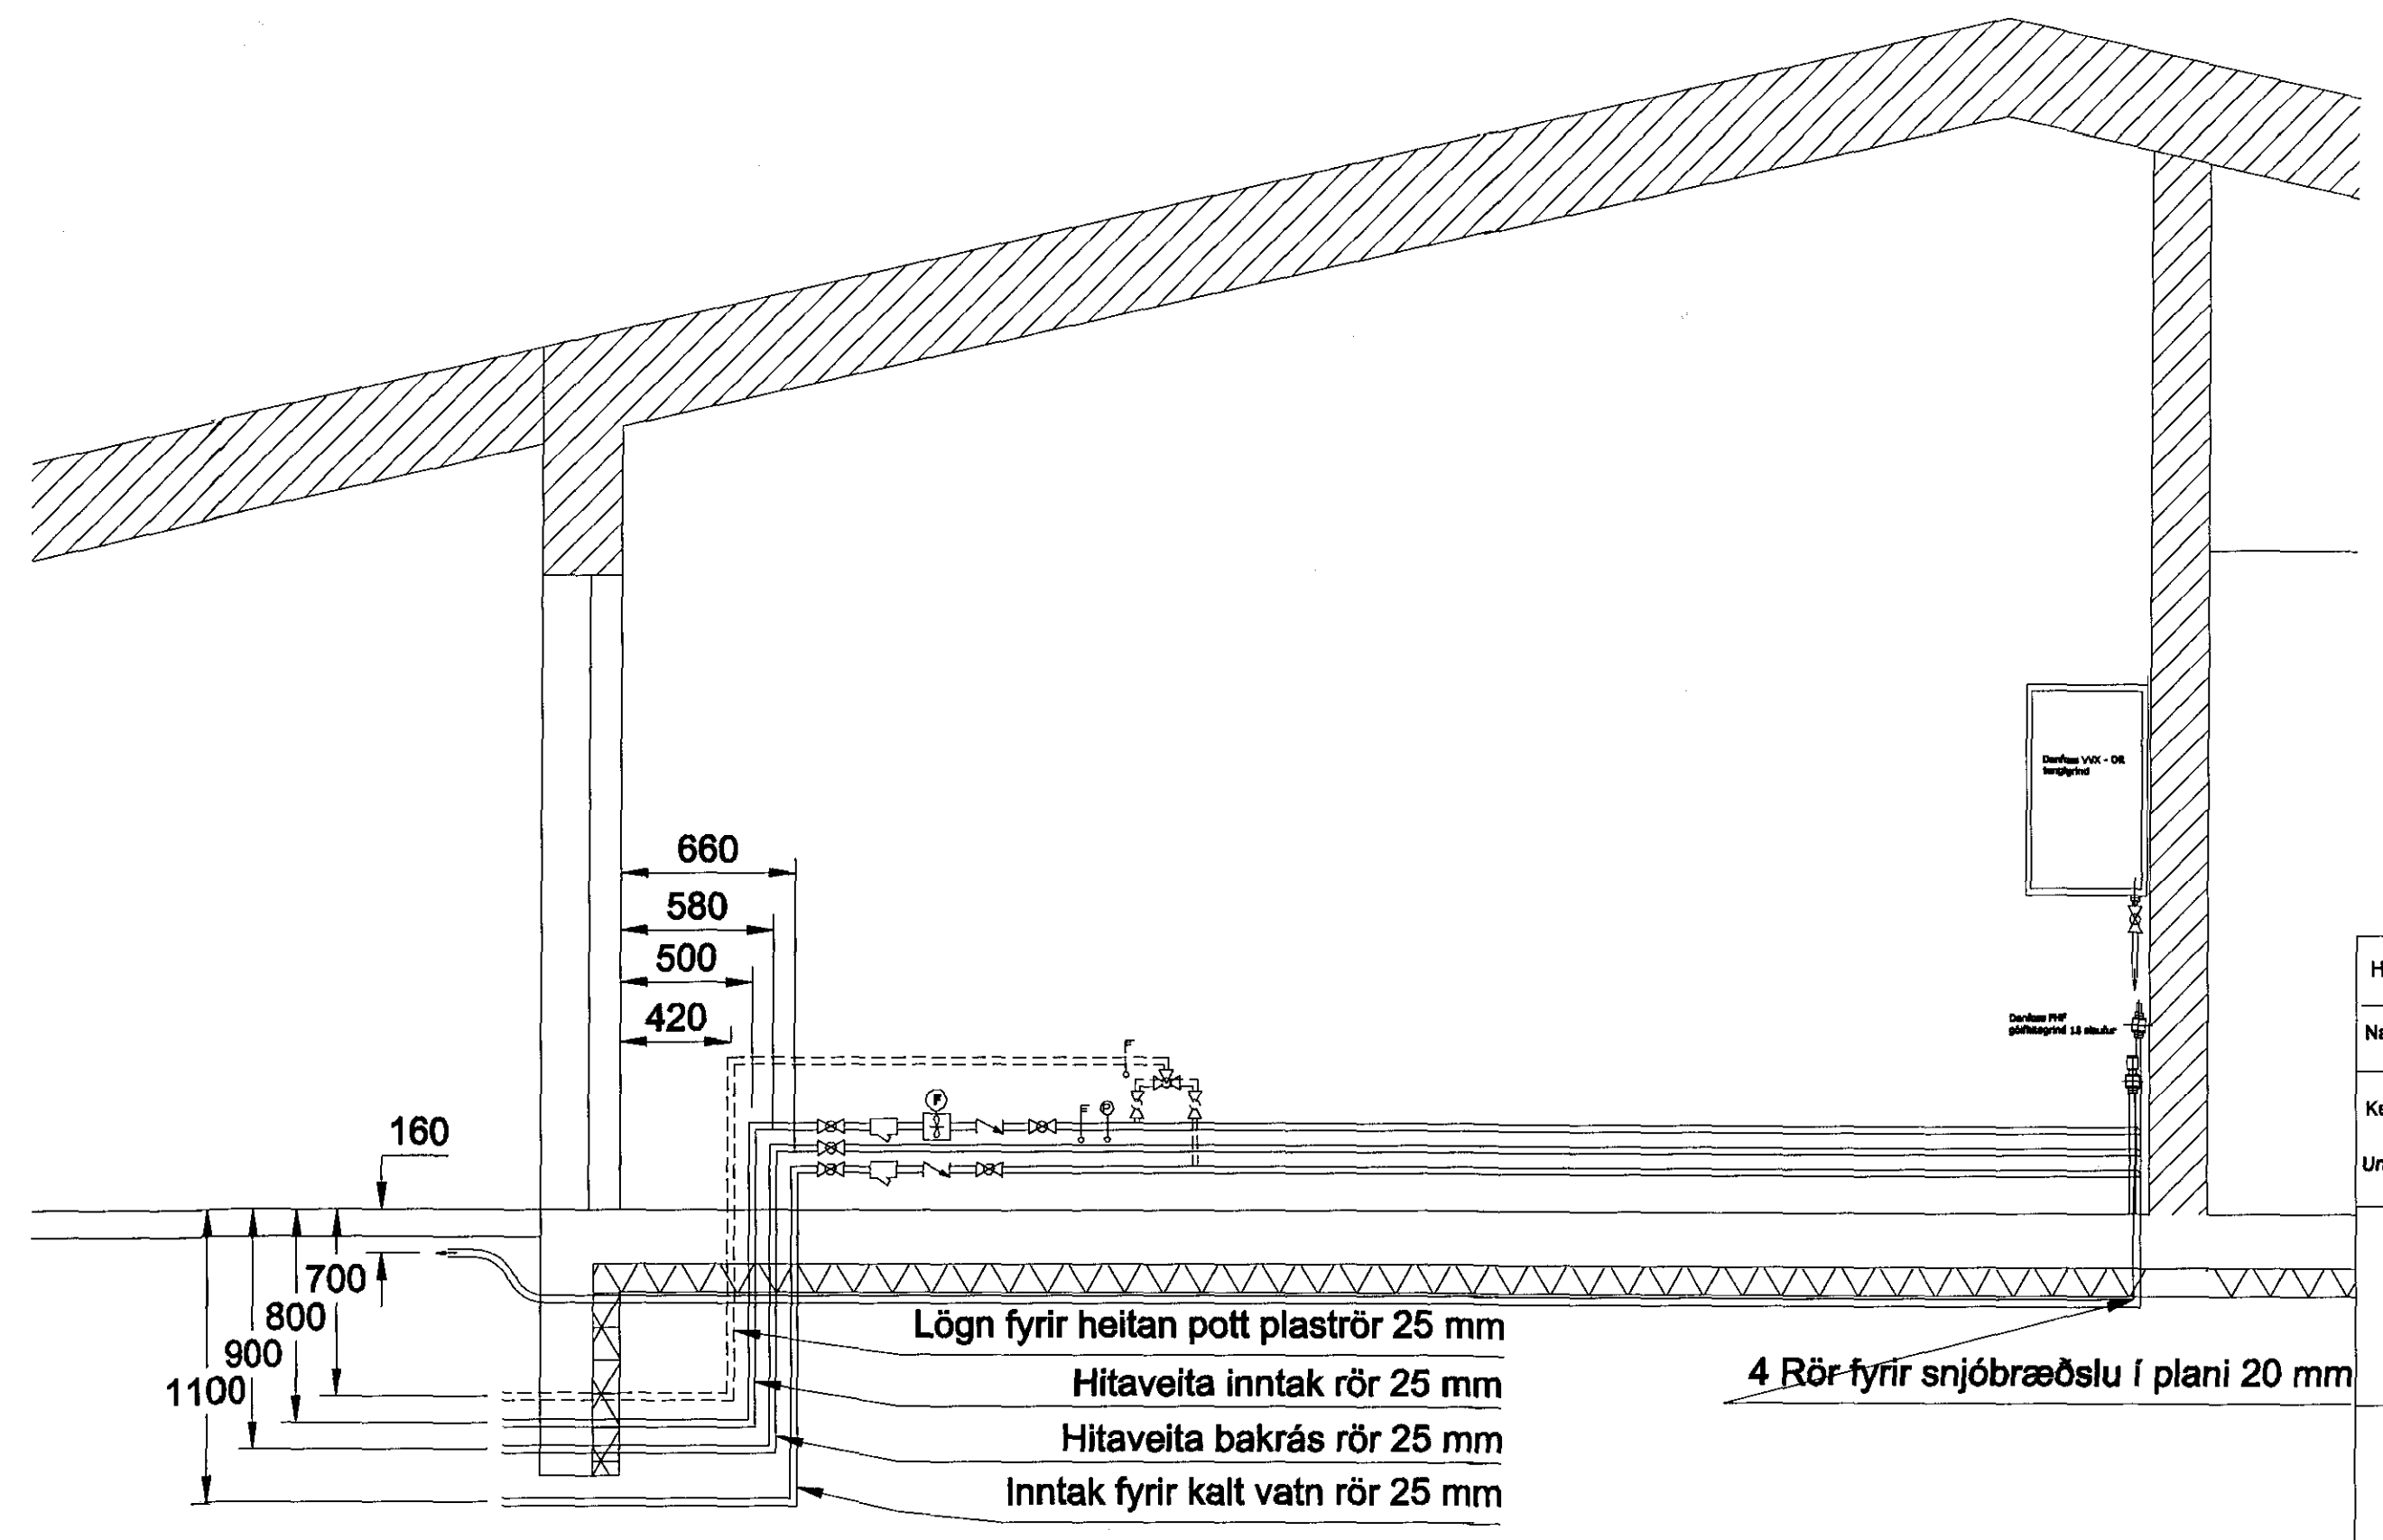

Snið B - B, M 1:25

Samþykkt bann  
 17. maí 2018  
 Byggingaátturinn

Hafnað	JG	Teknað	JG	Yfirferð	EG
Nafn hönnuðar	Guðmundur Ósvaldsson				
Kennitala	061254-3239	Dagur	09.05.2018		
Undirskrift	<i>Guðmundur Ósvaldsson</i>				
<b>Kvistavellir 72</b>					
Gólfhiti					
Verknr.	K66-72	Talning nr.	Úg.		
Formet. bl.	A1	122			
Málsvæði	1:50				