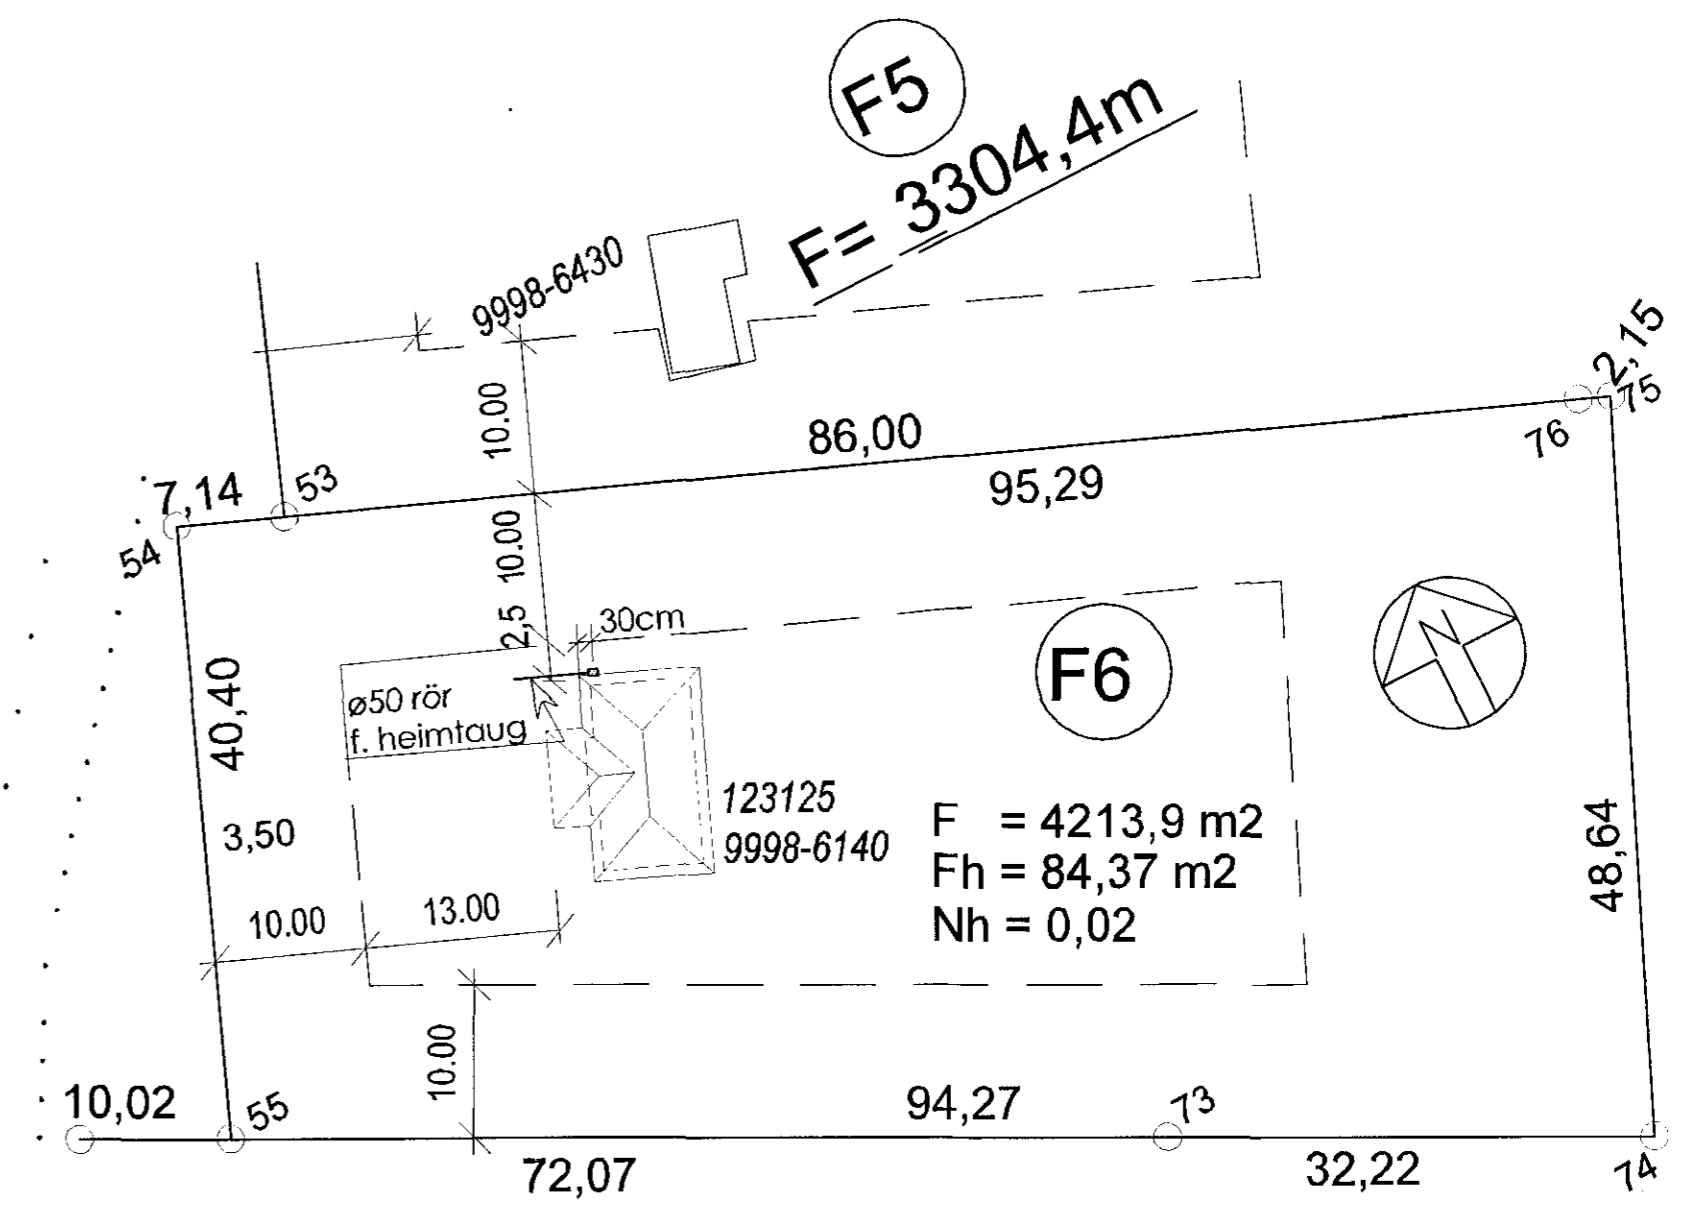
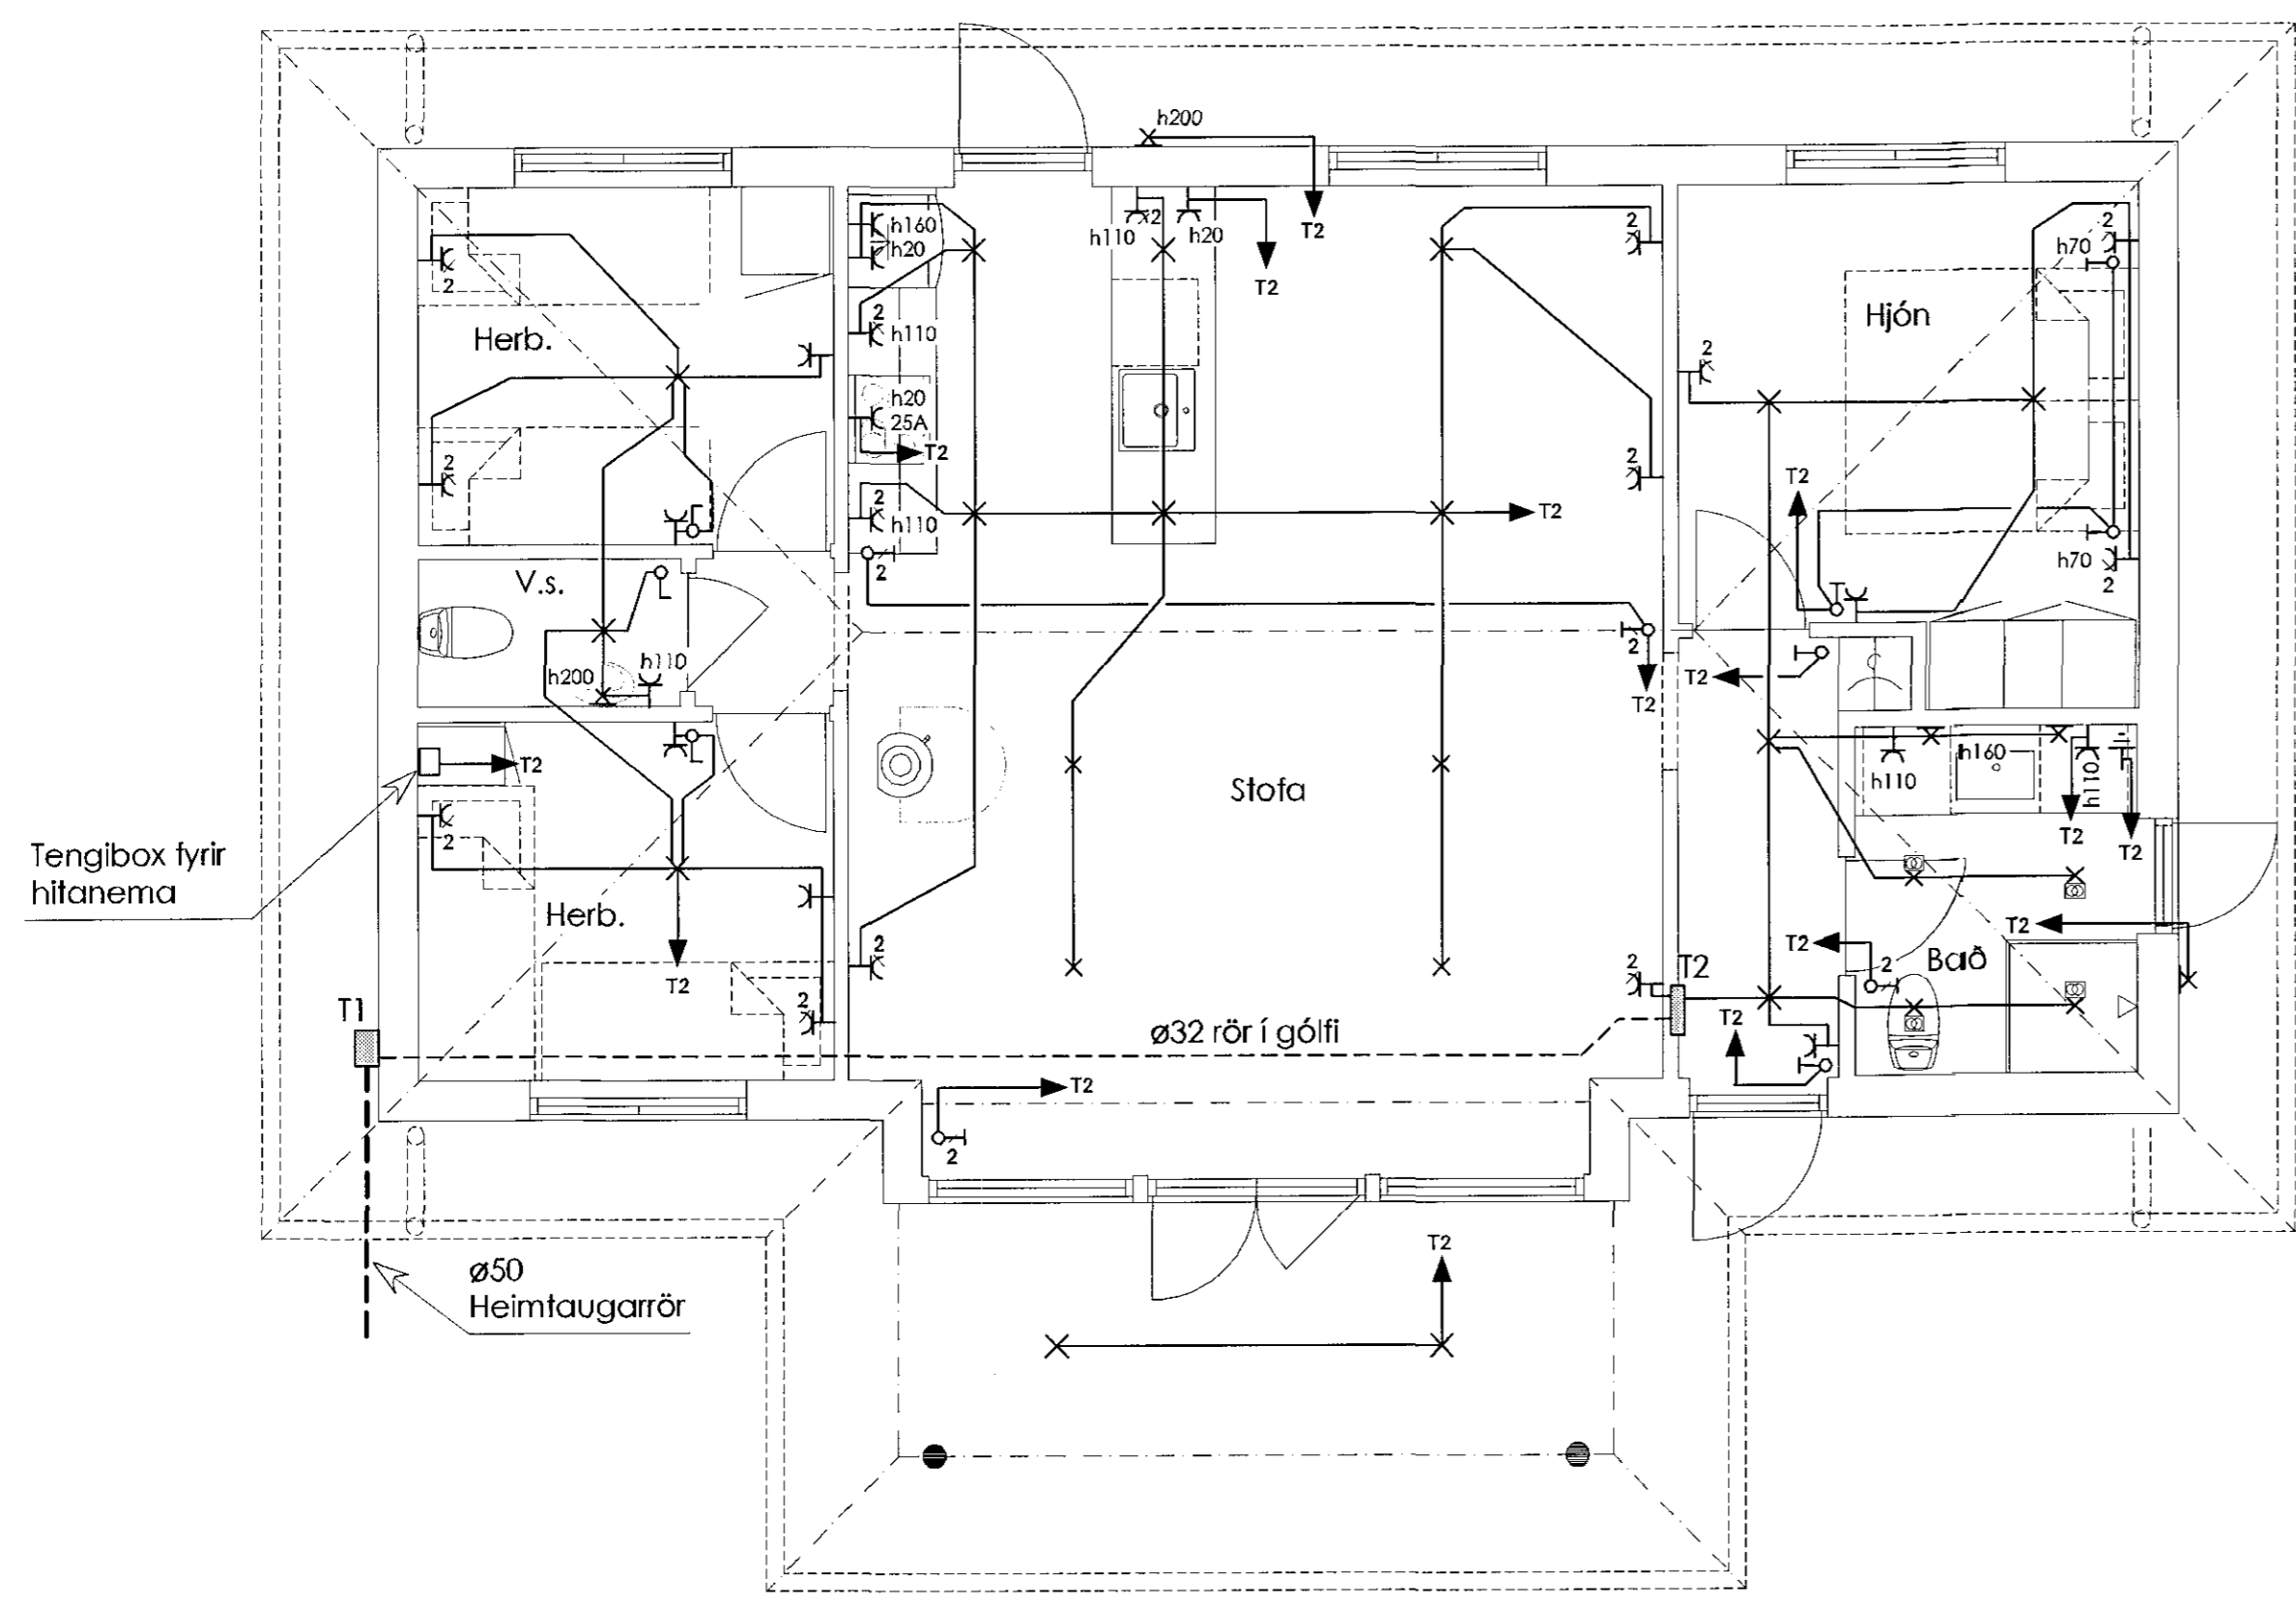


MÓTTÆKIÐ


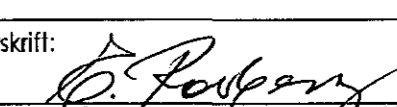


Afstöðumynd 1:500

Skýringar:
 T1 = Mælatafla, T2 = Greinatafla
 Öll rör skulu vera plaströr ø20mm og vír 3x1,5.
 Brotnar línur tákna lagnir í gólfi eða í jörðu
 Málstrumur rofa og tengla sé 16A
 Hæð rofa sé 110cm og tengla 20cm frá flögðu gólfi
 Tenglar við rofa skulu vera í sömu hæð og rofinn h110.
 Útlýsing stjórnast af sólúri í töflu T2.

Ofangreint gildir nema annars sé getið.
 Taka skal mið af innréttingum áður en dósir og lagnir
 við þær eru staðsettar
 S1 = Tengibox hitastilla
 x = innfeld Led-ljós x = innfeld Led-ljós með spennu 220/12V

Aðalhönnuður:

 AKKUR SF Tæknipjónusta Arnarhraun 24, 220 Hafnarfjörður sími: 820 1474, akkur@islandia.is	Verkefni: Sumarhús við Sléttuhlíð F6, Hafnarfirði	Kvarði: 1:50
	Teikning: Rafiögn, afstöðumynd	Teikn.nr.: 02
Breytt:	Undirskrift: 	
Teiknaði: ER	Dags.: 09.04.2018	Verk nr.:
Eiríkur Rósberg rafm.tæknifr. k4. 020145-4479		