
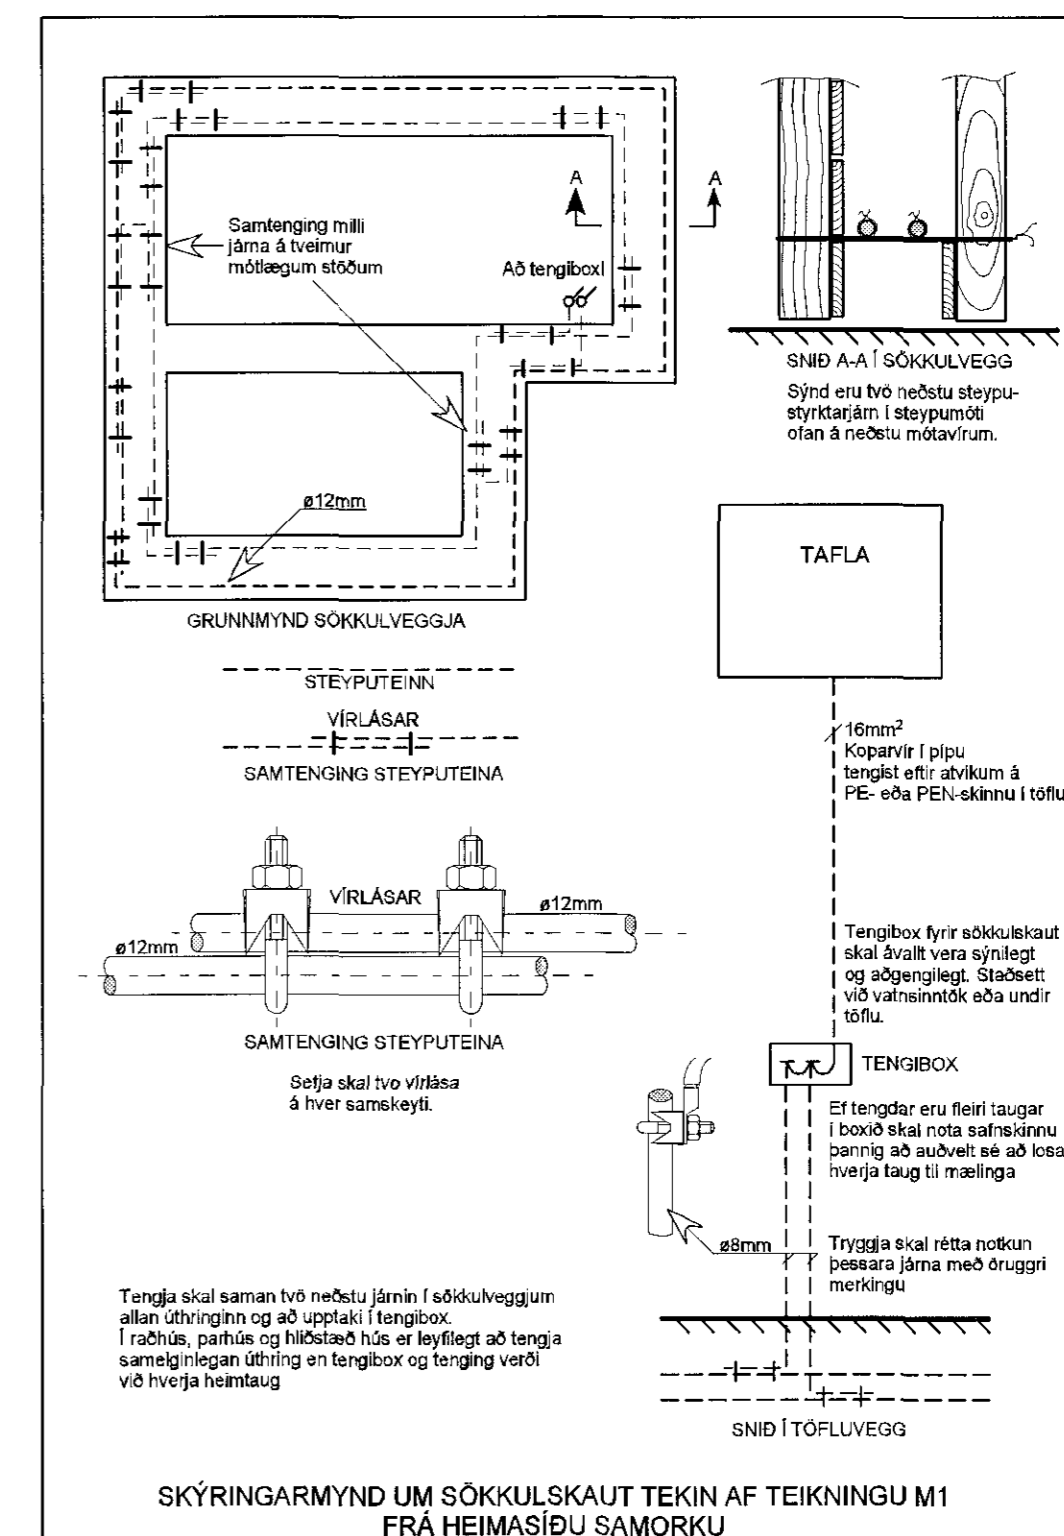


MÖTTEKID

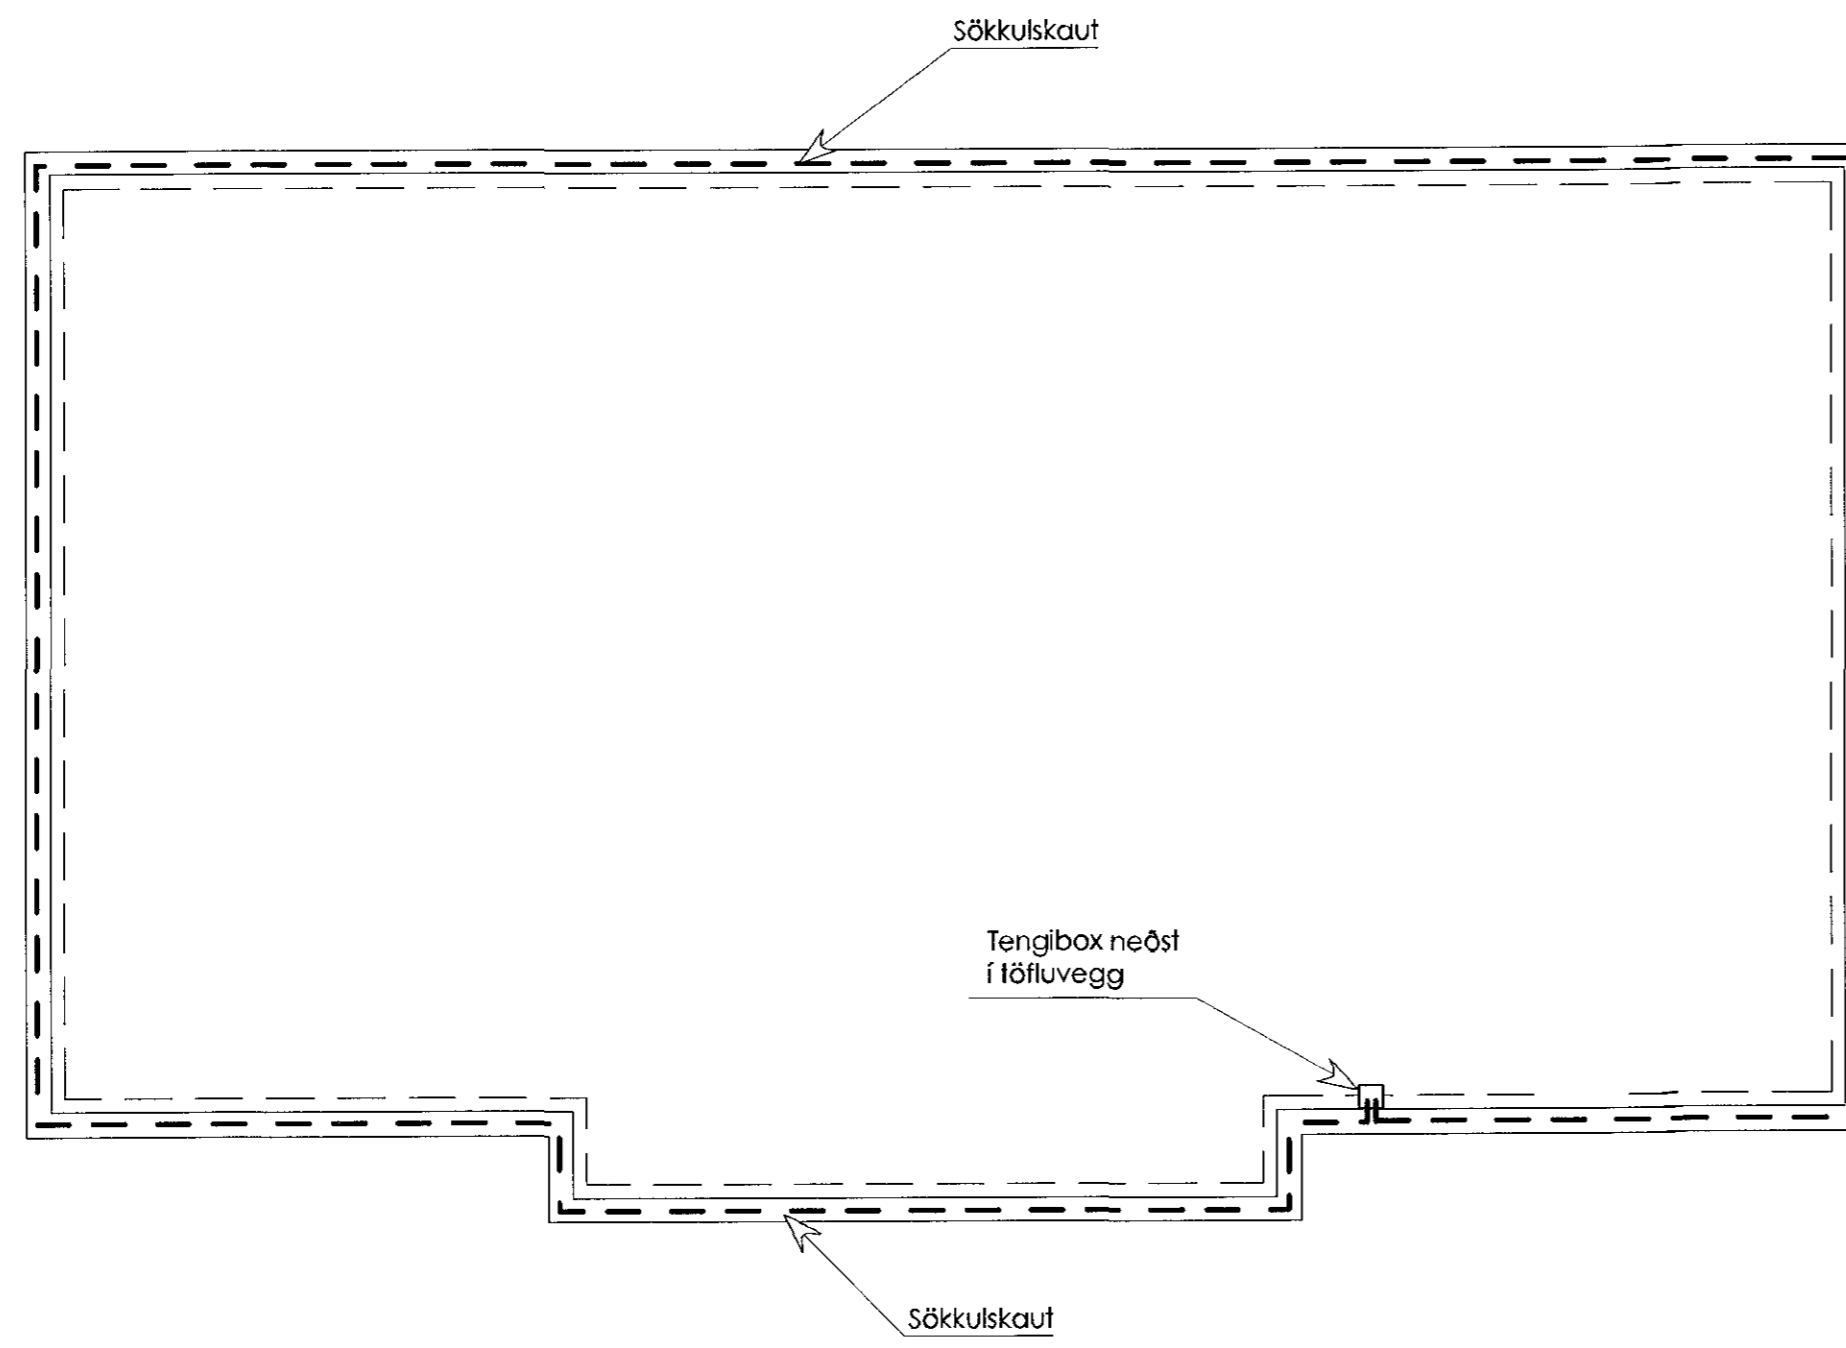

AKKUR SF Tæknipjónusta Arnarhraun 24, 220 Hafnarfjörður sími: 820 1474, akkur@islandia.is	Verkhelti: Sumarhús við Sléttuhlíð F6, Hafnarfirði	Kvarði: 1:50
	Teikning: Rafiögn Sökkulskaut	Teikn.nr.: 01
Breytli: 10.05.2018	Undirskrift:	
Teiknað: ER	Dags.: 26.03.2018	Verk nr.: 020145-4479

Aðalhönnuður: