



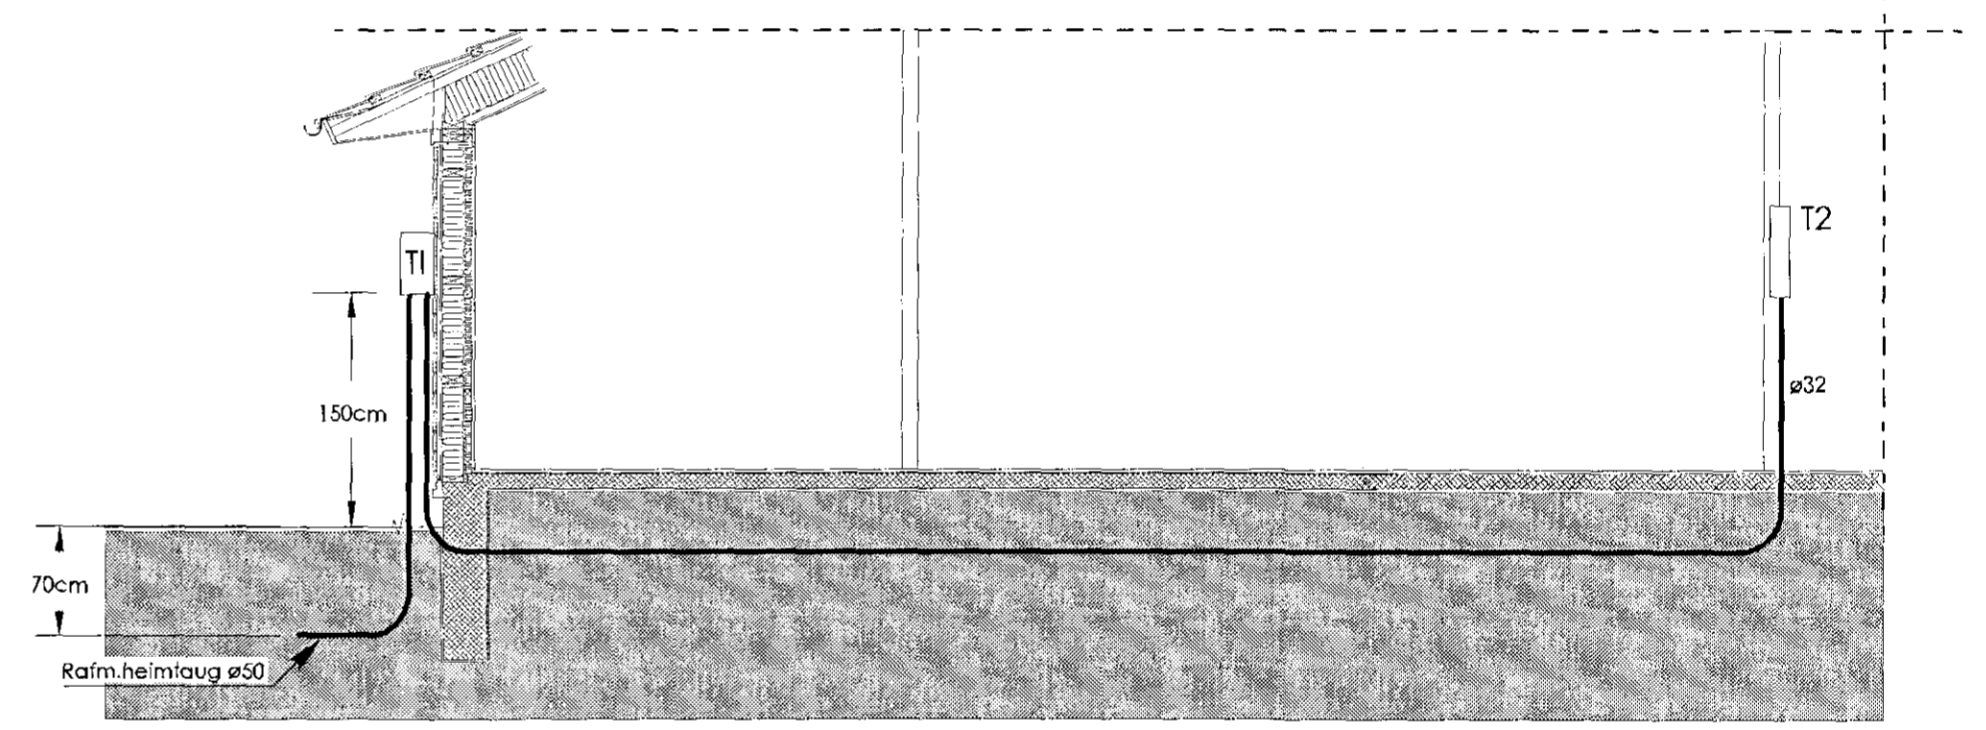

MÖTTEKID

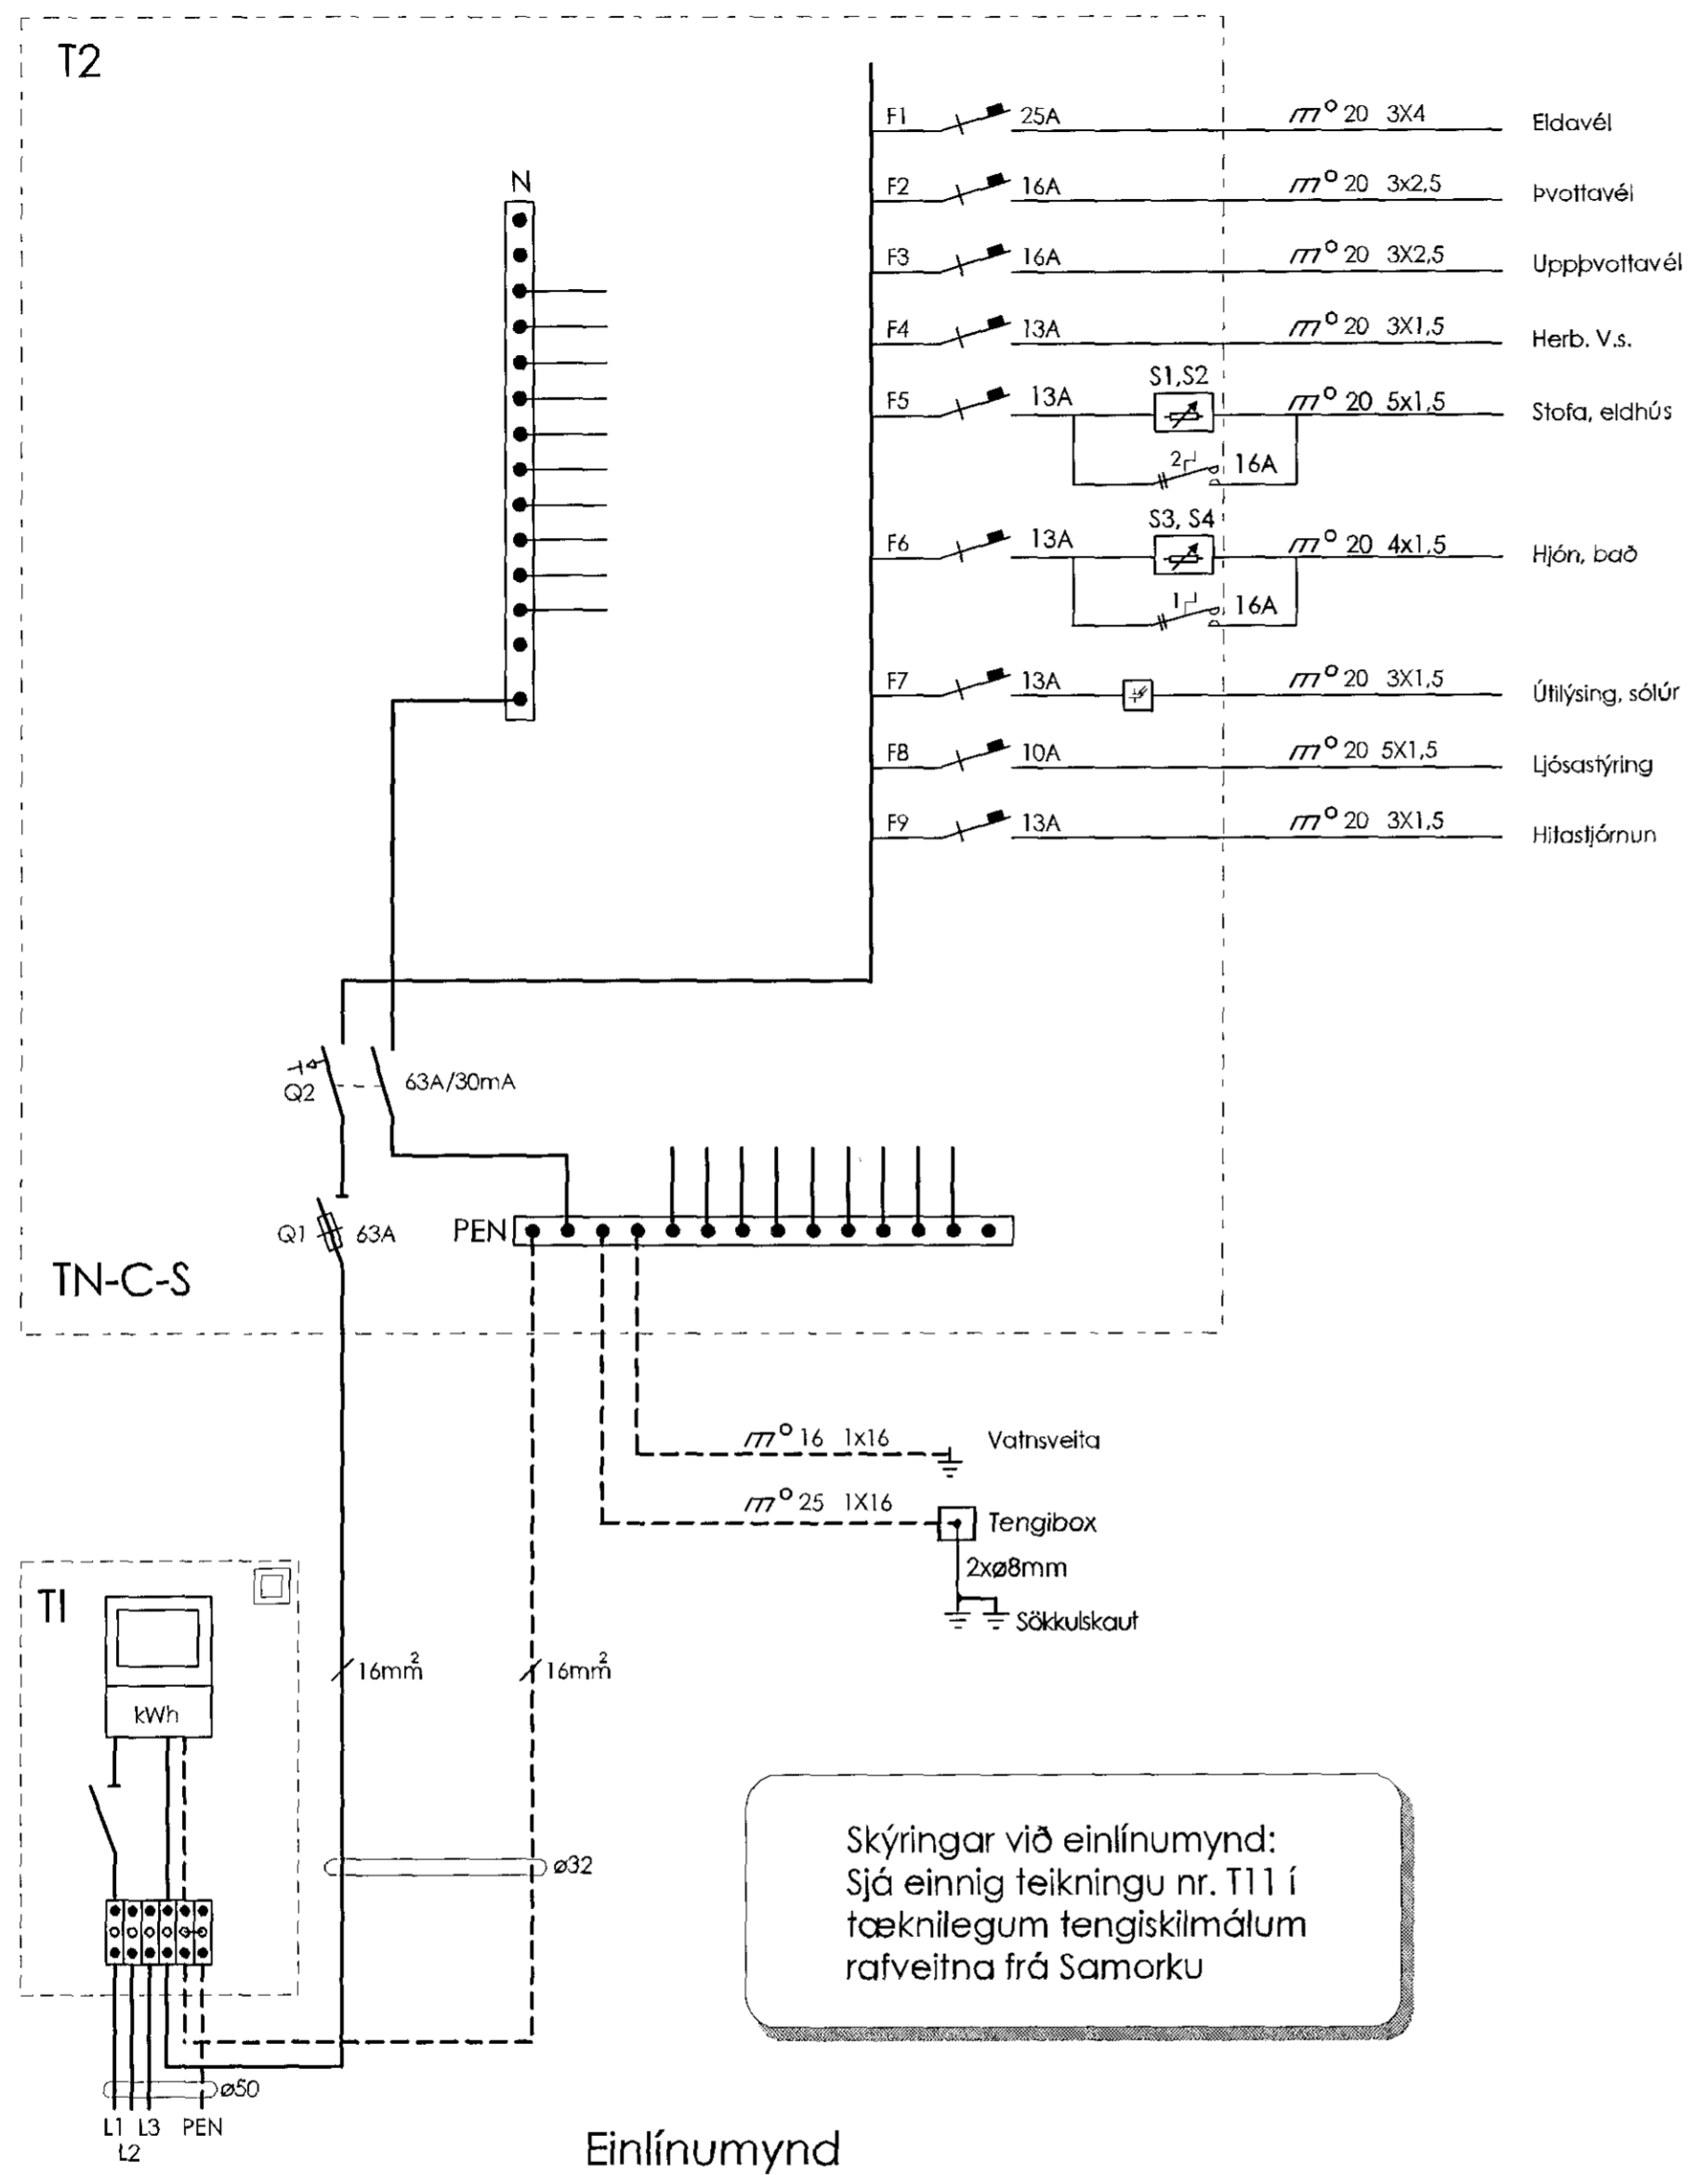

Snið 1:50

 AKKUR SF Tækniþjónusta Arnarhraun 24, 220 Hafnarfjörður sími: 820 1474, akkur@islandia.is	Verkhelti: Sumarhús við Sléttuhlíð F6, Hafnarfirði	Kvarði:
	Teikning: Einlínummynd, snið	1:50
Breytt:	Undirskrift: 	Telkn.nr.:
Teiknaði: ER Dags.: 09.04.2018 Verk nr.:	Eiríkur Röðberg rafm.tæknifr. k.t. 020145-4479	03

Aðalhönnuður: