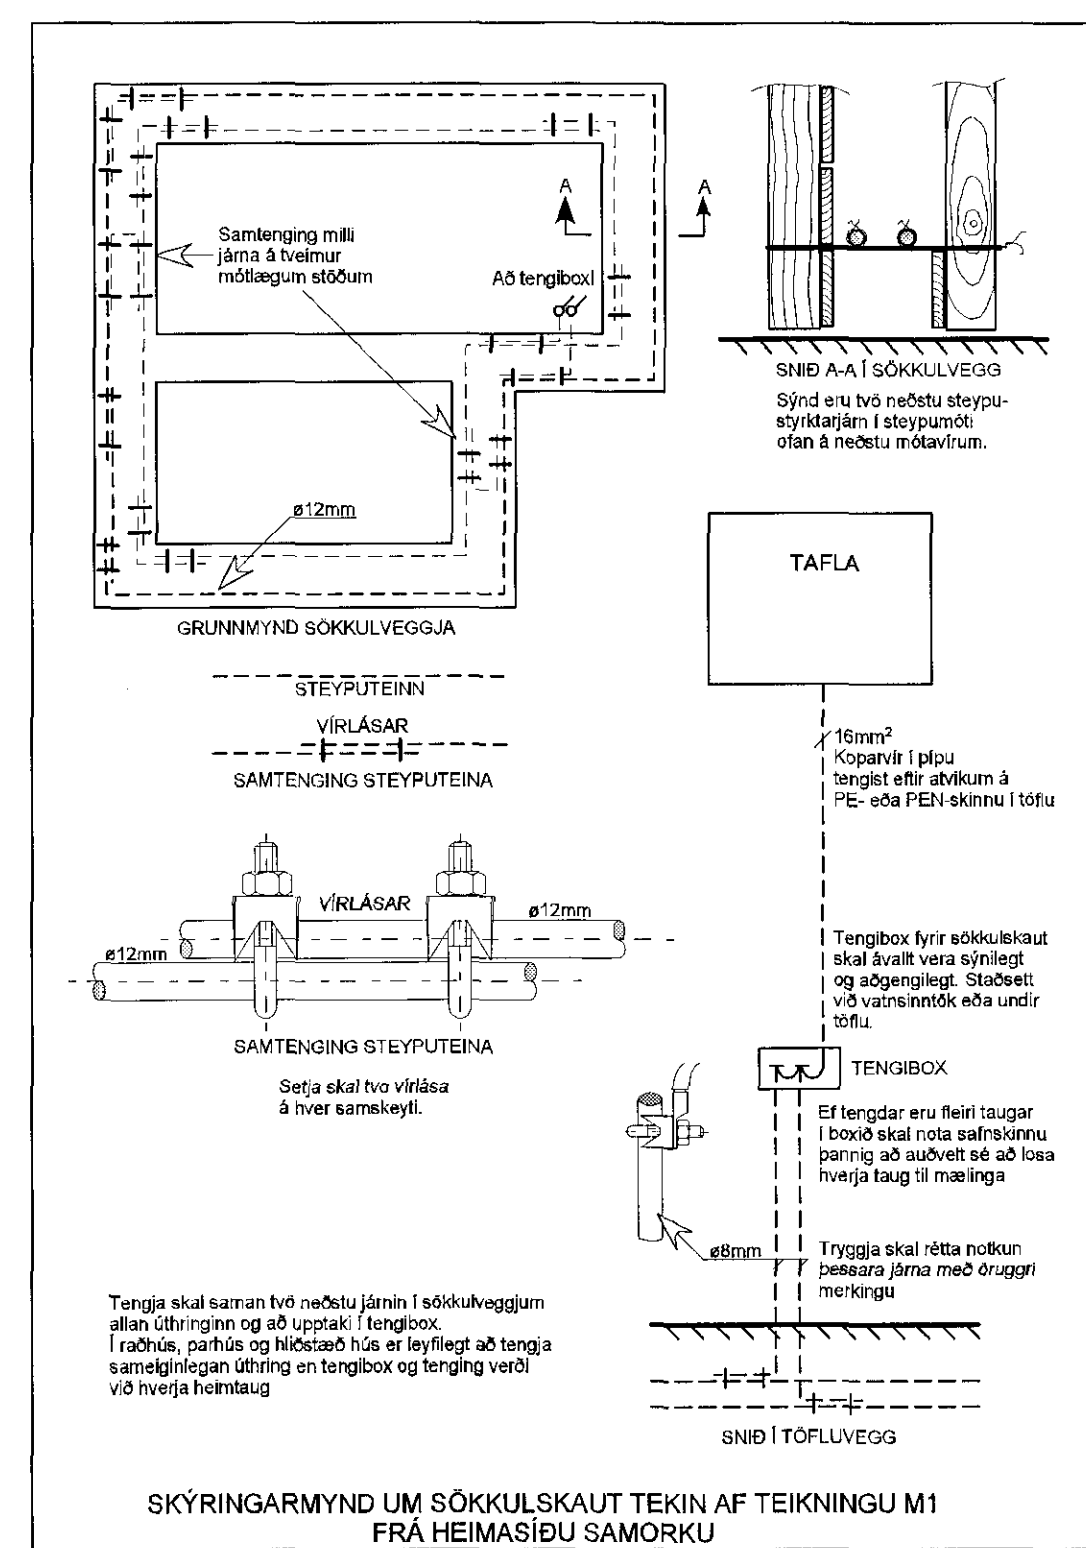
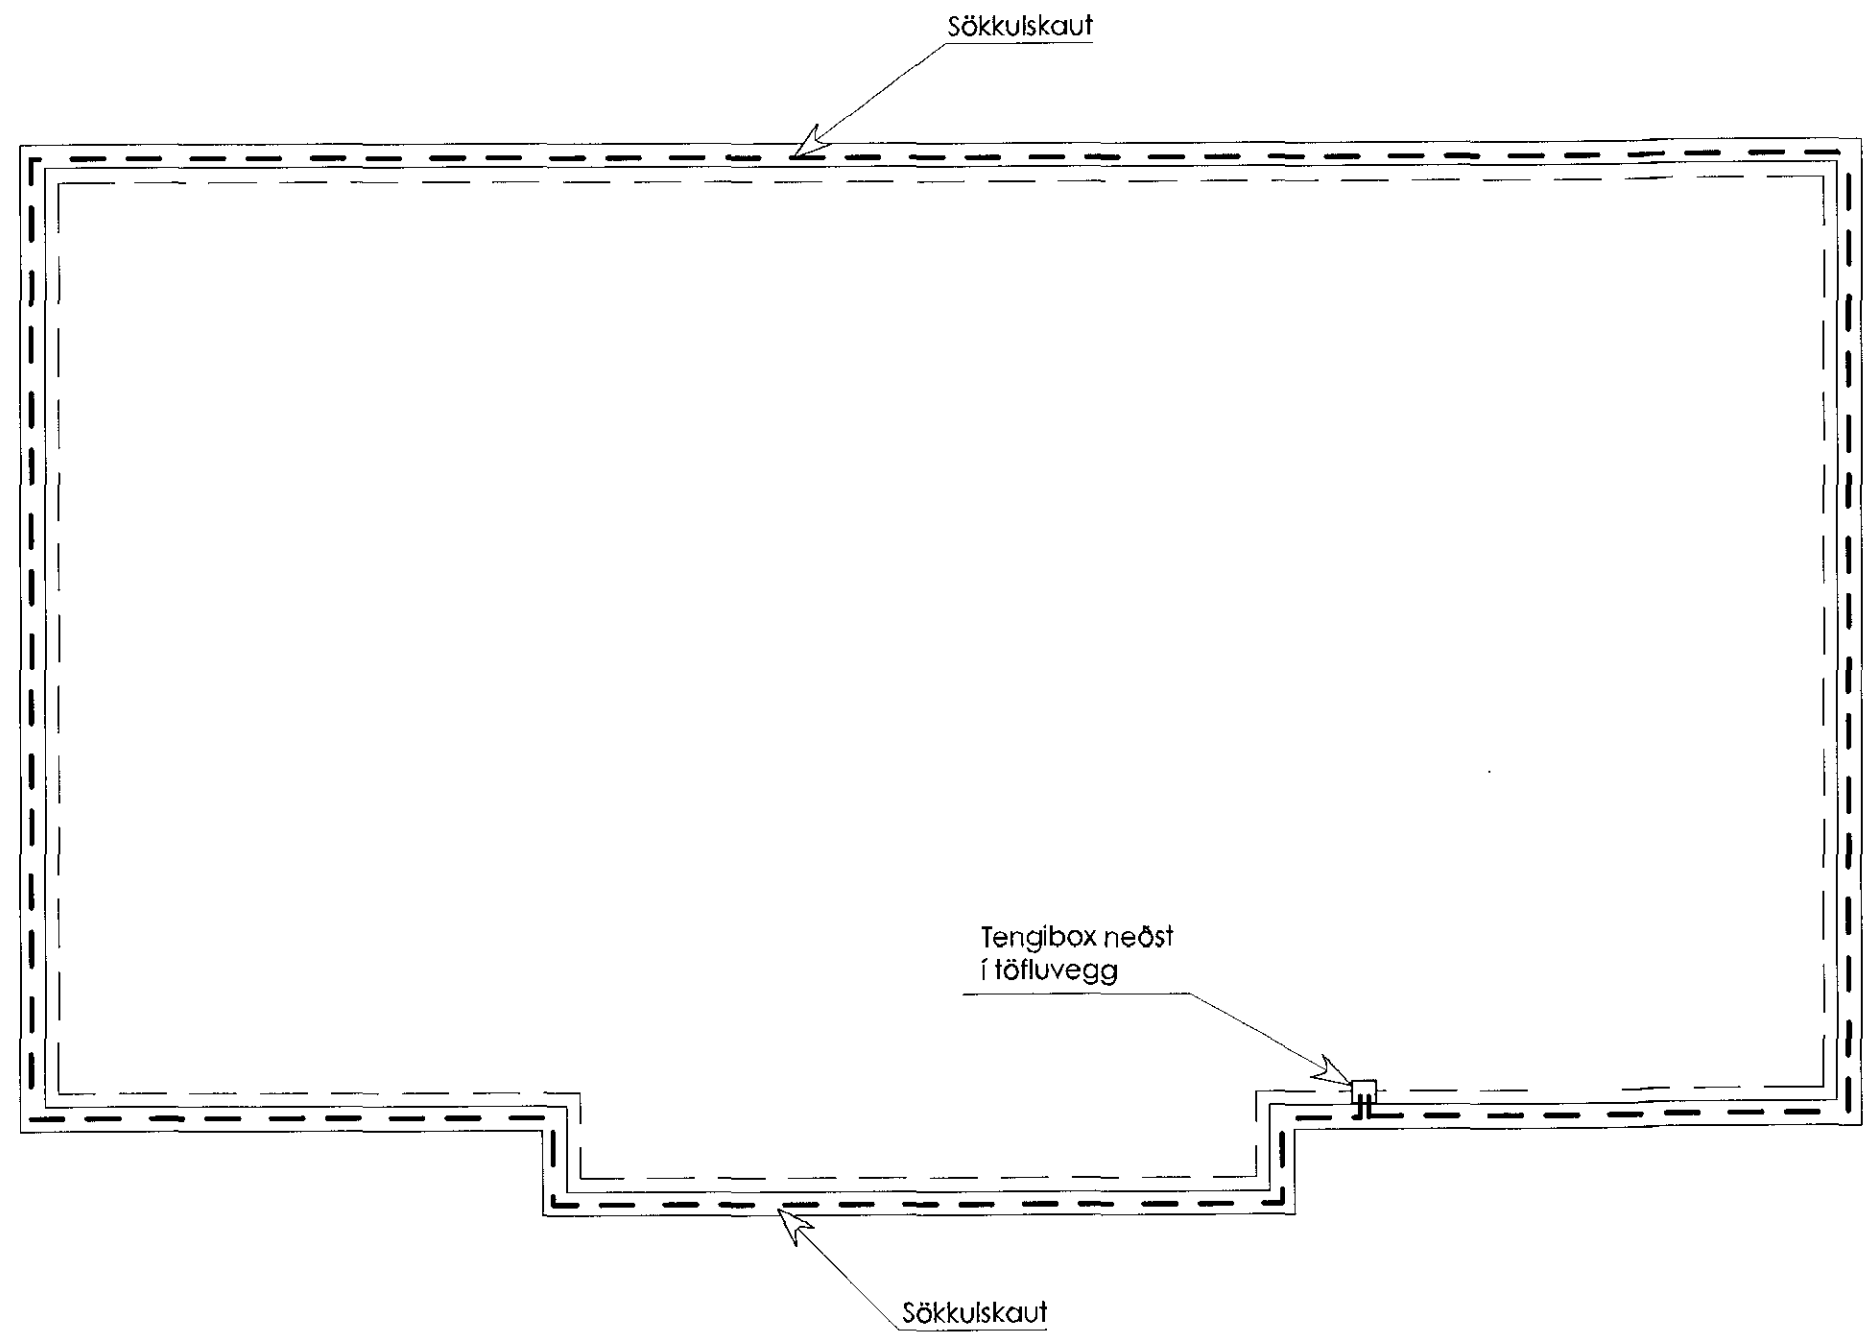

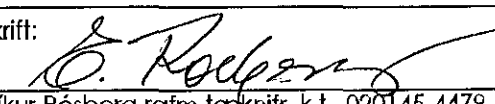


MÓTTEKIÐ



Aðalhönnuður:

 AKKUR SF Tækniþjónusta Arnarhraun 24, 220 Hafnarfjörður sími: 820 1474, akkur@istandia.is	Verkefni: Sumarhús við Sléttuhlið F6, Hafnarfirði	Kvarði:	
	Teikning: Rafloðn Sökkulskauf	1:50	
Breytt: 10.05.2018	Undirskrift:  Eiríkur Rósberg rafm.tækniifr. k.f. 020145-4479	Teikn.nr.:	
Teiknaði: ER	Dags.: 26.03.2018	Verk nr.:	01