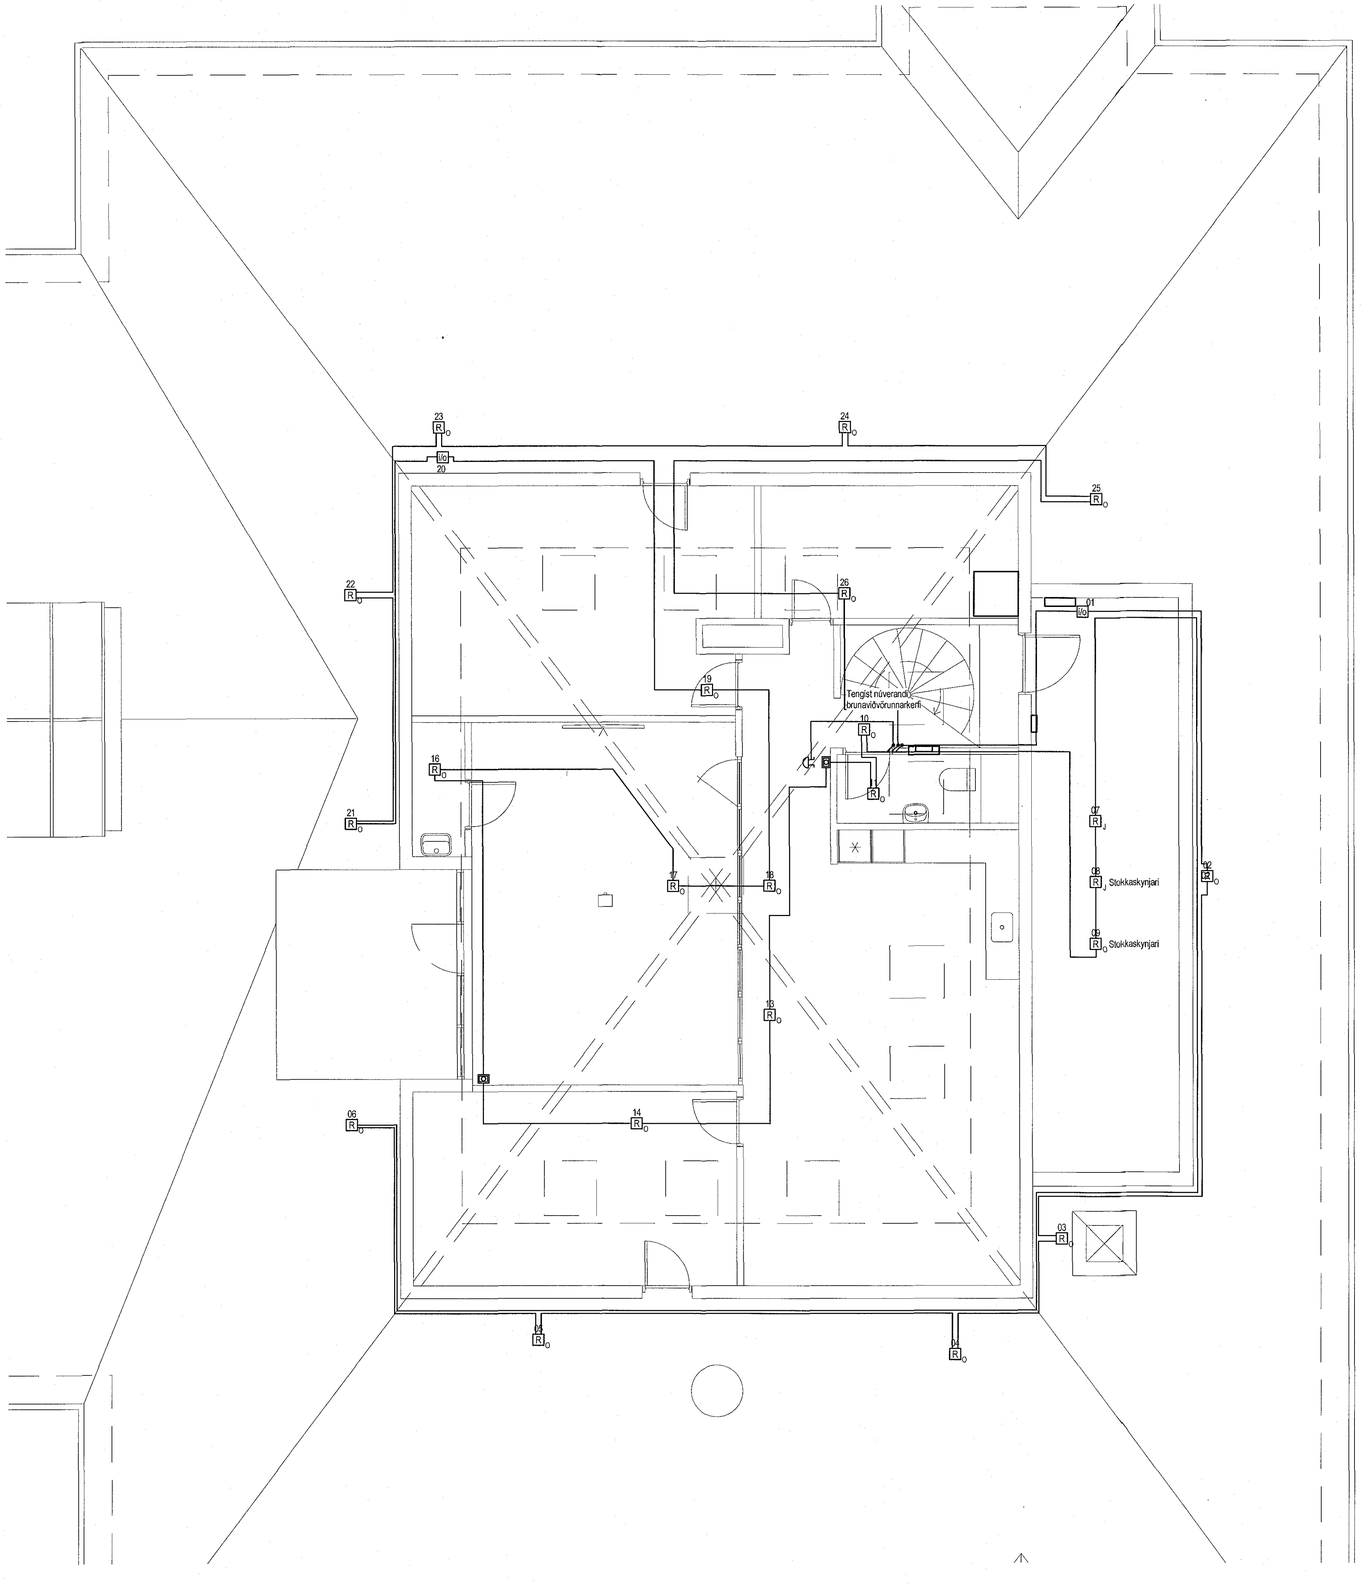

BVK		
Númer	Staðsetning	Strengur
01	Stýrieining - Loftræstirými	2x2x0,8mm²
02	Reykskynari - Ris	2x2x0,8mm²
03	Reykskynari - Ris	2x2x0,8mm²
04	Reykskynari - Ris	2x2x0,8mm²
05	Reykskynari - Ris	2x2x0,8mm²
06	Reykskynari - Ris	2x2x0,8mm²
07	Reykskynari - Loftræstirými	2x2x0,8mm²
08	Stokkaskynjari - Loftræstirými	2x2x0,8mm²
09	Stokkaskynjari - Loftræstirými	2x2x0,8mm²
10	Reykskynari - Stigi	2x2x0,8mm²
11	Reykskynari - Salerni	2x2x0,8mm²
12	Handboði - Við stiga	2x2x0,8mm²
13	Reykskynari - Kaffistofa	2x2x0,8mm²
14	Reykskynari - Skrifstofa	2x2x0,8mm²
15	Handboði - Fundarherbergi	2x2x0,8mm²
16	Reykskynari - Salerni	2x2x0,8mm²
17	Reykskynari - Fundarherbergi	2x2x0,8mm²
18	Reykskynari - Kaffistofa	2x2x0,8mm²
19	Reykskynari - Skrifstofa	2x2x0,8mm²
20	Stýrieining - Ris	2x2x0,8mm²
21	Reykskynari - Ris	2x2x0,8mm²
22	Reykskynari - Ris	2x2x0,8mm²
23	Reykskynari - Ris	2x2x0,8mm²
24	Reykskynari - Ris	2x2x0,8mm²
25	Reykskynari - Ris	2x2x0,8mm²
26	Reykskynari - Skrifstofa	2x2x0,8mm²

MÓTTEKIÐ

1:50 0 500 1000 1500 2000 2500 3000 3500 4000 mm
1:1 0 10 20 30 40 50 60 70 80 mm

Útg.	Dags.	Skýring	Br.	Sb.

VERKHÖNNUN
VERKFRÆÐIRÁÐGJÖF
Þórunnartúni 2, 105 Reykjavík
Sími: 570-5800, Kt: 650107-1280
www.verkhonnun.is, verkhonnun@verkhonnun.is

Magnús B. Þórðarson kt. 030879-4149
Samþykkt f.h. Verkhönnunar ehf.: MBÞ
Undirritun samræmingarhönnuðar:
Verktaki:

SÓLVANGSVEGUR 2

RAFLAGNIR

ÞRUNAKERFI 2.HÆÐ

Aðaluppdrattur:

kjartan@verkhonnun.is	KH	BSH	11.05.2018	1:50	A1
Hannað	Teiknað	Yfirfarið	Dagsetning	Mælikvarði	Stærð blaðs

2010-01-014	32.02.01	
Verknúmer	Teikninúmer	Breyting

HÖNNUÐUR ÁSKILUR SÉR ALLAN RÉTT Á TEIKNINGUM - FJÖLFÓLDUN ER HÁÐ SKRIFLEGU SAMÞYKKI