


Samþykkt bann
29. maí 2018
Byggingafulltrúi / Hafnarfrófi

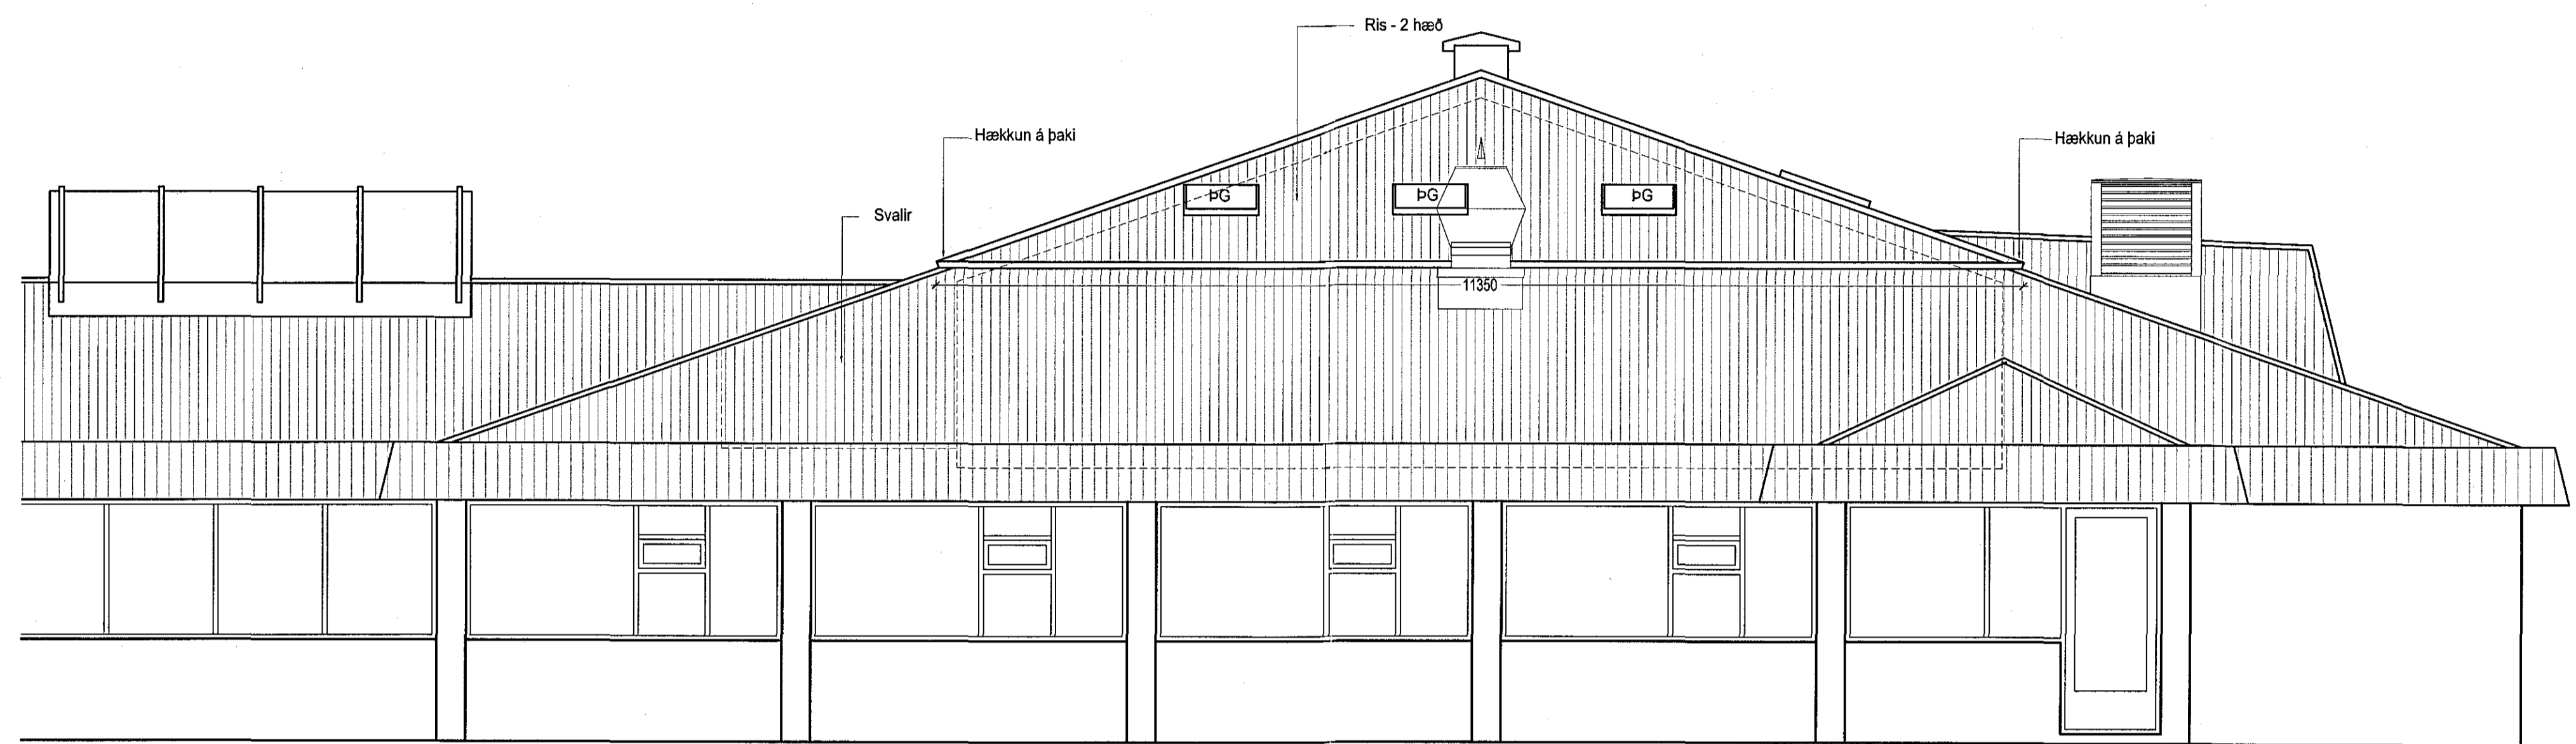

1 ÚTLIT SUÐ-AUSTUR
1:50

útg. dags. skýring teiknað


ARKÍŚ
arkitektar

Kléppavegl 152, 104 Reykjavík
t. 531107-0550 s. 511 2040
www.ark.is arkis@ark.is

Sólvangur 2

Verkefni: Heilugastúð Sólvangur - Sólvangur 2
Svæðisráðgjafi: Hafnarfrófi
Staðgreini: 121234
Landnúmer: 80800020
Verknúmer: 08-052

Hönnuður:
 ○ Adalsteinn Snorason arkitekt í hl. t. 163 161-2769
 ○ Arnar Þór Jónsson arkitekt í hl. t. 010174-4819
 ○ Birgir Teitsson arkitekt í hl. t. 020460-4589
 ○ Björn Guðbrandsson arkitekt í hl. t. 170174-3059
 ○ Egill Guðmundsson arkitekt í hl. t. 270152-6869
 ○ Þorvaldur L. Blárgilsson byggingar. blf. t. 250572-3529

Þönnuður aðal/sérhúppaða:
 #Hönnunarskipti: 

Hannað / teiknað: 1:50
 Yfirlit / samþykkt: eg. Dagssetning: 06.02.2018

Verkefningarnúmer: (99)3.11
 teikning breyting
 Útlit Suð-Austur