

NR.	DAGS.	BREYTING

SKÝRINGAR

ÖLL MÁL Á TEIKNINGU Í MILLIMETRUM
 EKKI SKAL MÆLA UPP AF TEIKNINGU
 GLUGGAGÖT = GLUGGAMÁL + 20 mm
 HURDARGÖT = HURDARMÁL + 20 mm
 VÖRURHURD SJÁ MÁL Á TEIKNINGUM

GLUGGAR SKULU UPFFYLLA KRÖFUR
 BYGGINGAREGLUGERÐAR UIM KÖLNUNARTÖLUR,
 U-GILDI FYRIR GLUGGA ER 2.0 W/m²
 OG U-GILDI FYRIR HURDIR ER <3.0 W/2

VINDLAGSKRÖFUR FYRIR GLUGGA
 OG HURDIR ER 1.80 kN/m²

23/5/18
 ADALHÖNNUÐUR OG BURÐARPÖLSHÖNNUÐUR
 SÆMUNDUR EIRIKSSON 261249-2949


DRAFNAFELL ehf
 IDNADARHÚS
 ÁLFHELLA 8
 220 HAFNARFJÖRÐUR

KLÖPP
 KLÖPP ARKITEKTAR-VERKFRÉÐINGAR EHF
 NETIHL. ZE, 110 REYKJAVÍK
 Sími 577 2277, 699 7747 - klopp@simnet.is

HEITI TEIKN. GLUGGAR OG HURDIR

MÆLIKVARDI 1:20 DAGS. DES 2017

TEIKNING D 014 VERK V 16-509
 BREYTING YFIRFARID S.E.

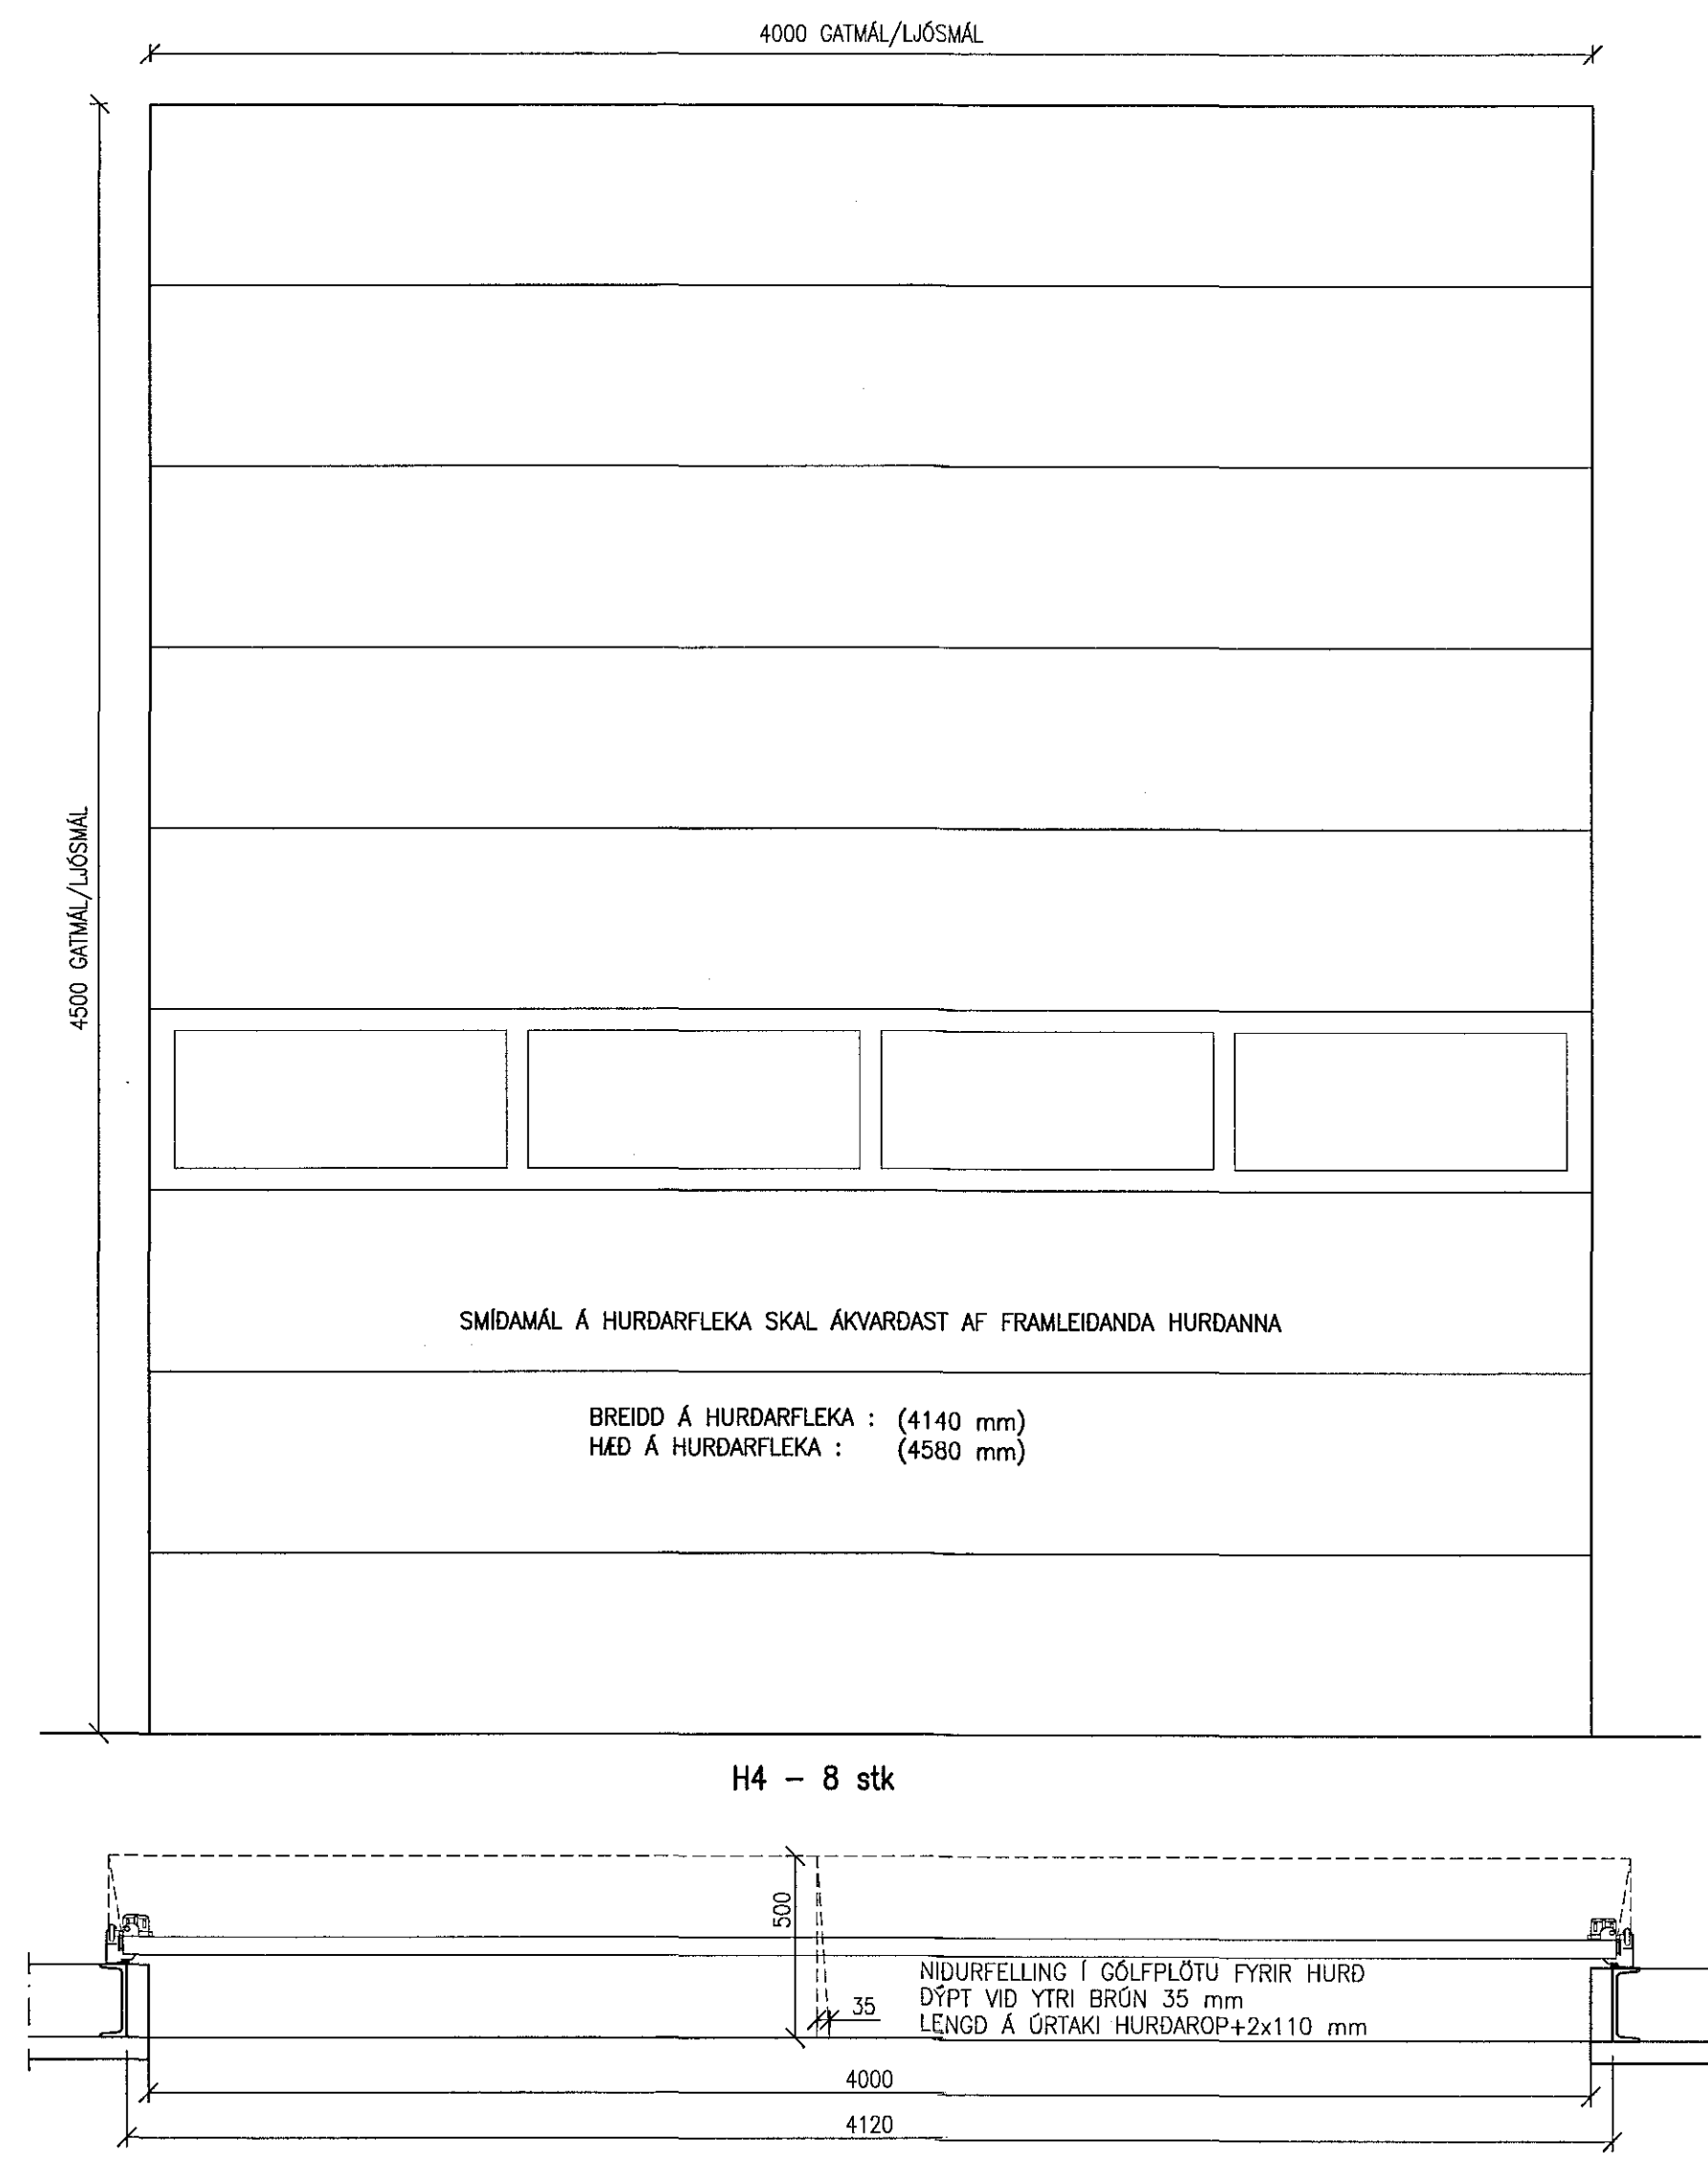

SMÍÐAMÁL Á HURDARFLEKA SKAL AÐVÁRDAST AF FRAMLEIÐANDA HURDANNA

BREIDD Á HURDARFLEKA : (4140 mm)
 HÆÐ Á HURDARFLEKA : (4580 mm)

H4 - 8 stk

GLUGGAR Í INNVEGG - 8 stk