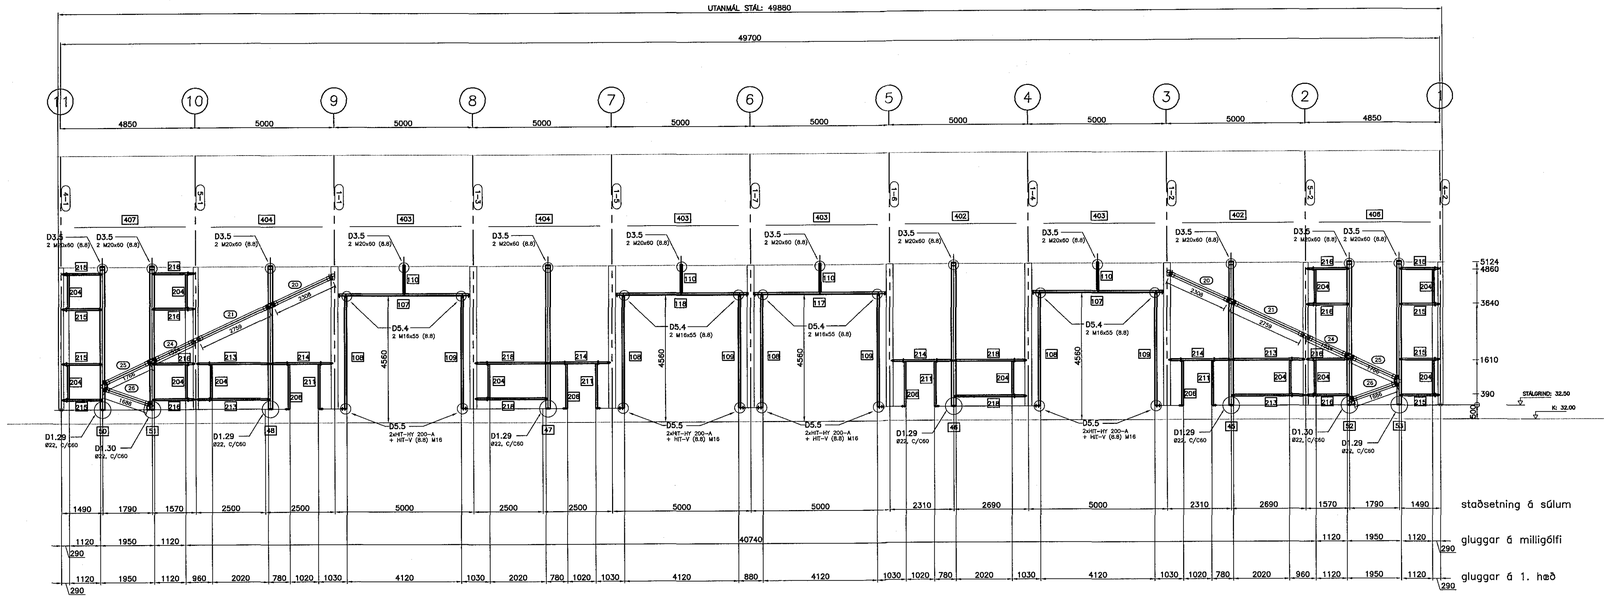

STÁLGRIND LANGHLIÐ LÍNA A 1:100

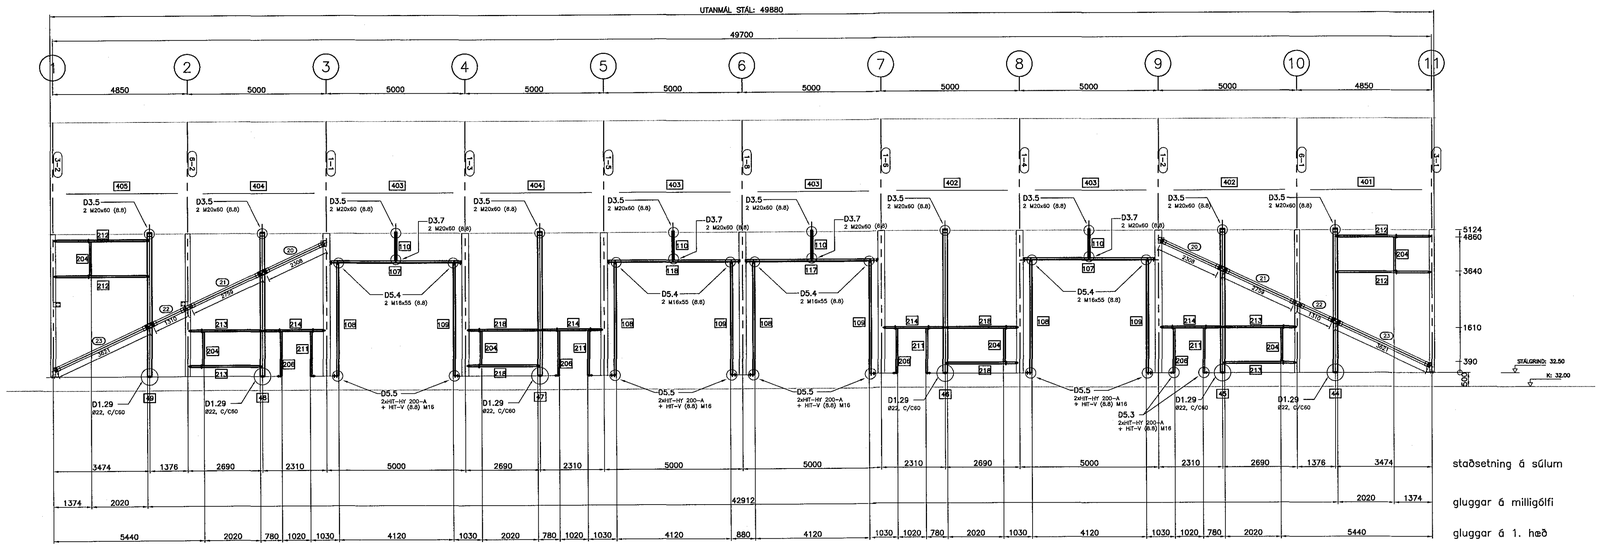

STÁLGRIND LANGHLIÐ LÍNA G 1:100

Samþykkt þann
04. júní 2018
Byggingafulltrúinn í Hafnarfirði

NR. DAGS. BREYTING

SKÝRINGAR

SKÝRINGAR SJÁ TEIKN B001

ÖLL MÁL Á TEIKNINGU Í MILLIMETRUM
EKKI SKAL MÆLA UPP AF TEIKNINGU

ÖNNUR MÁL OG ALLUR ANNAR FRÁGANGUR
SJÁ SÉRTEIKNINGAR

23/5 '18
SÆMUNDUR EIRÍKSSON 261249-2949

DRAFNARFELL ehf
IÐNAÐARHÚS
ÁLFHELLA 8
220 HAFNARFJÖRÐUR

KLÖPP
KLÖPP ARKITEKTAR–VERKFRÆÐINGAR EHF
NETHYL 2E, 110 REYKJAVÍK
SÍMI 577 2277, 699 7747 – klopp@simnet.is

HEITI TEIKN. STÁLGRIND UPPSETNING
LANGHLIÐ A OG G

MÆLIKVARÐI 1:100 DAGS. MAÍ 2018

TEIKNING B 015 VERK V 16-509
BREYTING — YFIRFARIÐ S.E.