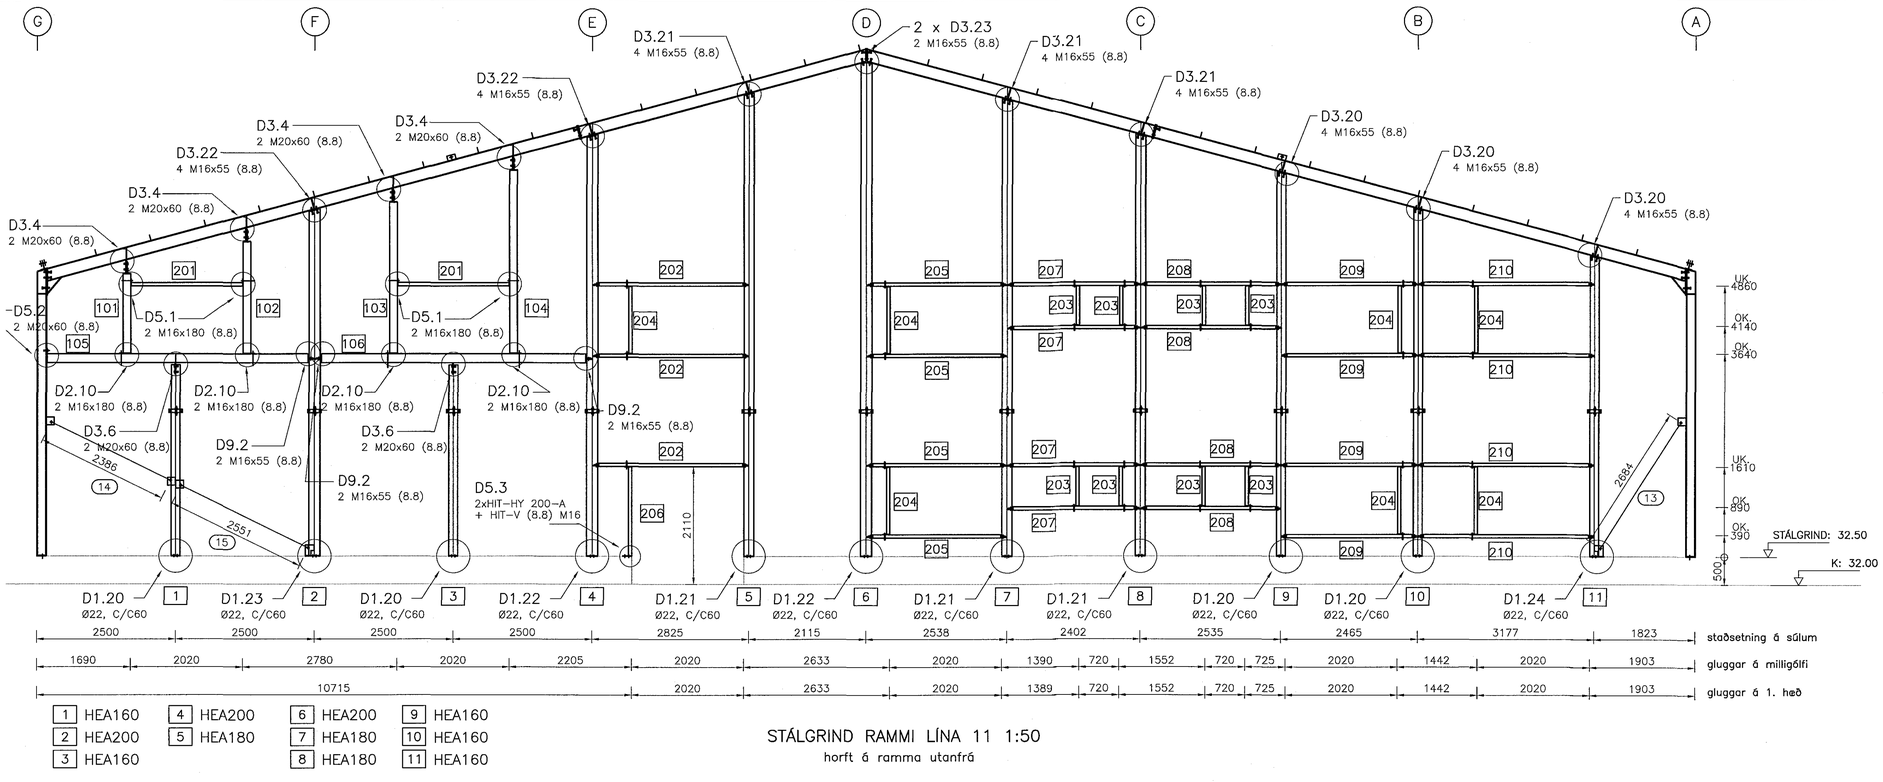

1	HEA160	4	HEA200	6	HEA200	9	HEA160
2	HEA200	5	HEA180	7	HEA180	10	HEA160
3	HEA160			8	HEA180	11	HEA160

STÁLGRIND RAMMI LÍNA 11 1:50

horft á ramma utanfrá

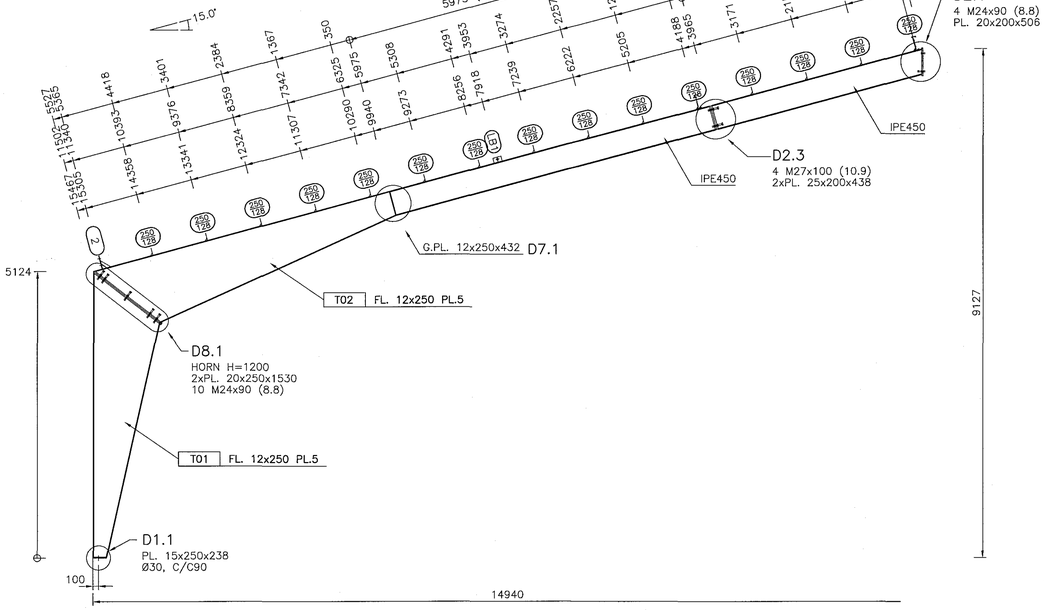

STÁLGRIND RAMMAHORN 14 stk 3,4,5,6,7,8,9 1:50

HORN MEÐ BOLTASAMSETNINGU

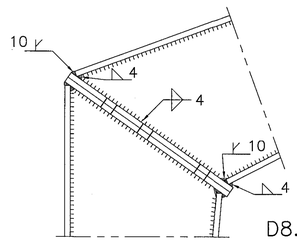

D8.1

SAMSETNING RAMMASPERRA

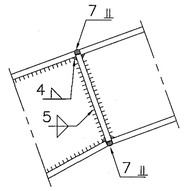

D7.1

MÆNISPLATA

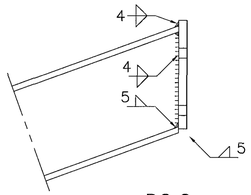

D2.2

STÍFINGARPLATA Í RAMMAFÓT

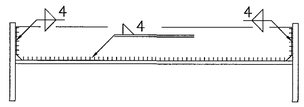

RAFSUÐUR Í SAMSETNINGUM

Samþykkt þann 04. júní 2018
Byggingafulltrúinn í Hafnarfirði

NR.	DAGS.	BREYTING

SKÝRINGAR

SKÝRINGAR SJÁ TEIKN B001

ÖLL MÁL Á TEIKNINGU Í MILLIMETRUM
EKKI SKAL MÆLA UPP AF TEIKNINGU

ÖNNUR MÁL OG ALLUR ANNAR FRÁGANGUR SJÁ SÉRTEIKNINGAR

23/5'18
SÆMUNDUR EIRÍKSSON 261249-2949

DRAFNARFELL ehf
IÐNAÐARHÚS
ÁLFHELLA 8
220 HAFNARFJÖRÐUR

KLÖPP
KLÖPP ARKITEKTAR-VERKFRÆÐINGAR EHF
NETHYL 2E, 110 REYKJAVÍK
SÍMI 577 2277, 699 7747 – klopp@simnet.is

HEITI TEIKN.	STÁLGRIND UPPSETNING RAMMI LÍNA 11 OG 3,4,5,7,8,9		
MÆLIKVARÐI	1:50	DAGS.	MAÍ 2018
TEIKNING	B 018	VERK	V 16-509
BREYTING		YFIRFARIÐ	S.E.