



Samþykkt bann
04. júní 2018
Byggingafulltrúinn í Hálfgröf

NR.	DAGS.	BREYTING


SKÝRINGAR
SKÝRINGAR SJÁ TEIKN B001
ÖLL MÁL A TEIKNINGU Í MILLIMETUR
EKKI SKAL MÆLA UPP AF TEIKNINGU
ÖNNUR MÁL OG ALLUR ANNAR FRÁANGUR
SJÁ SERTEIKNINGAR

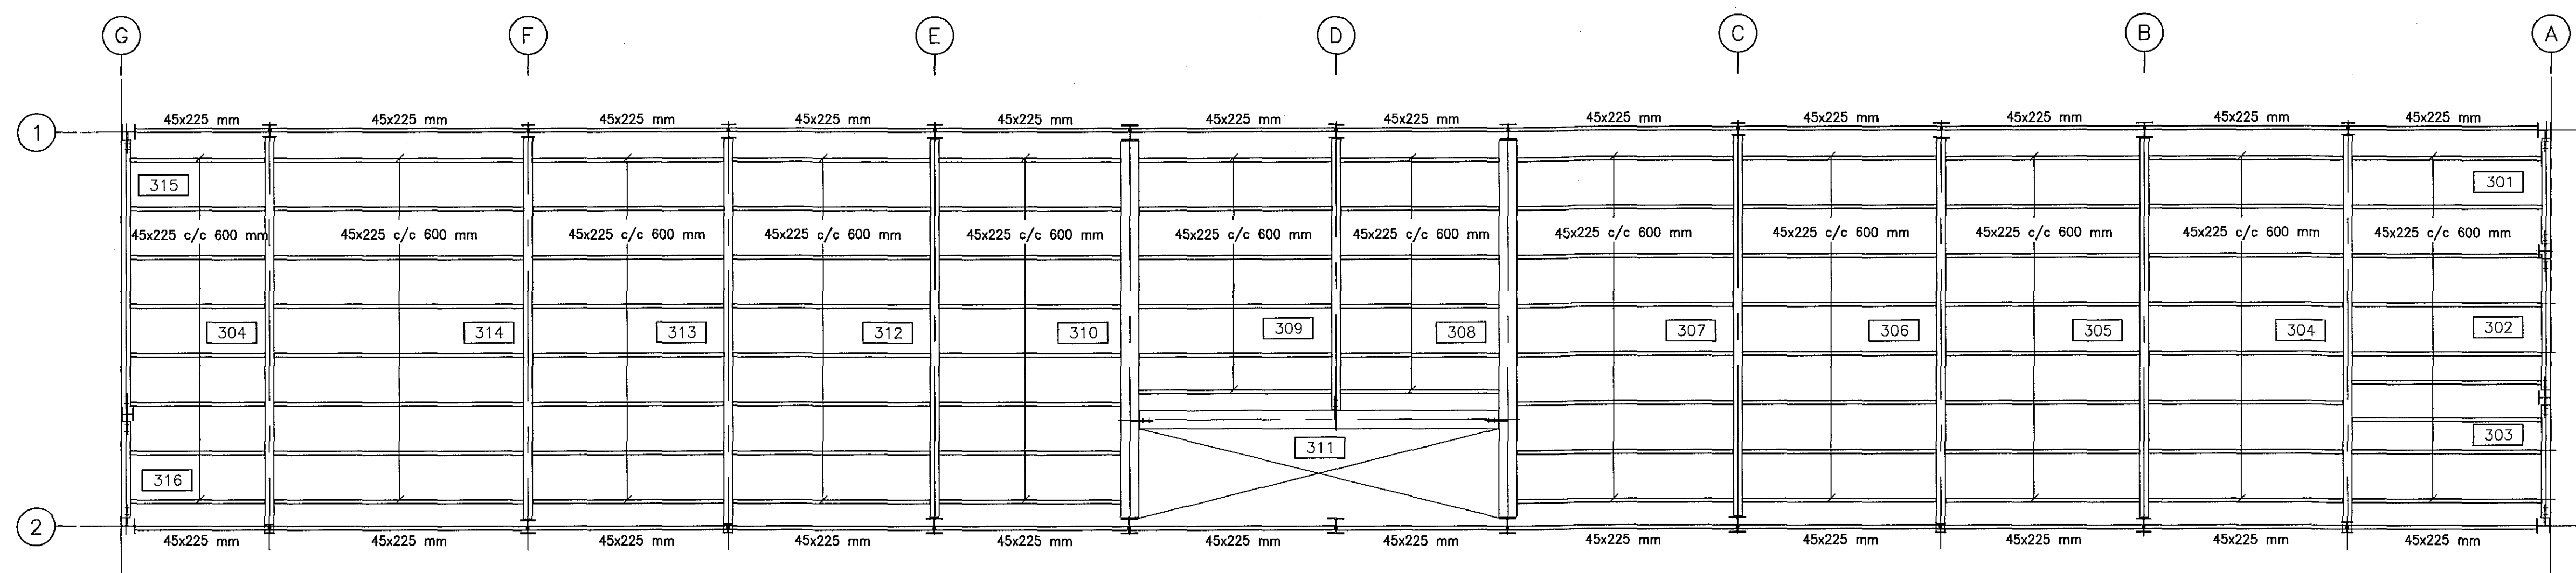

GRUNNMYND MILLIGÓLF LÍNA 1 OG 2 1:50

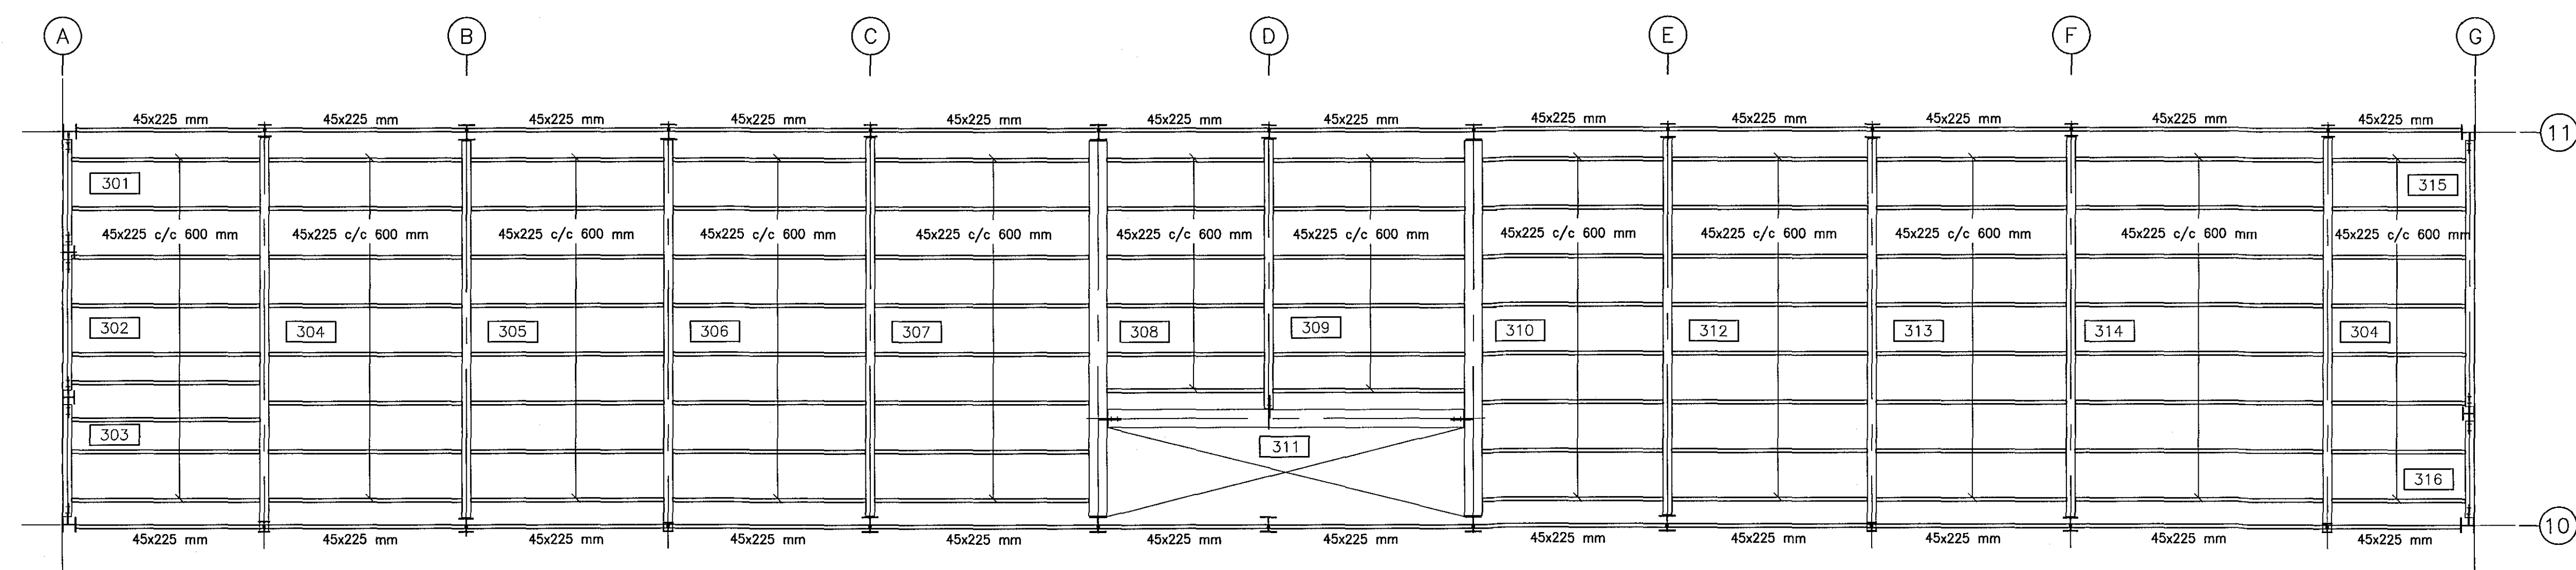

GRUNNMYND MILLIGÓLF LÍNA 10 OG 11 1:50

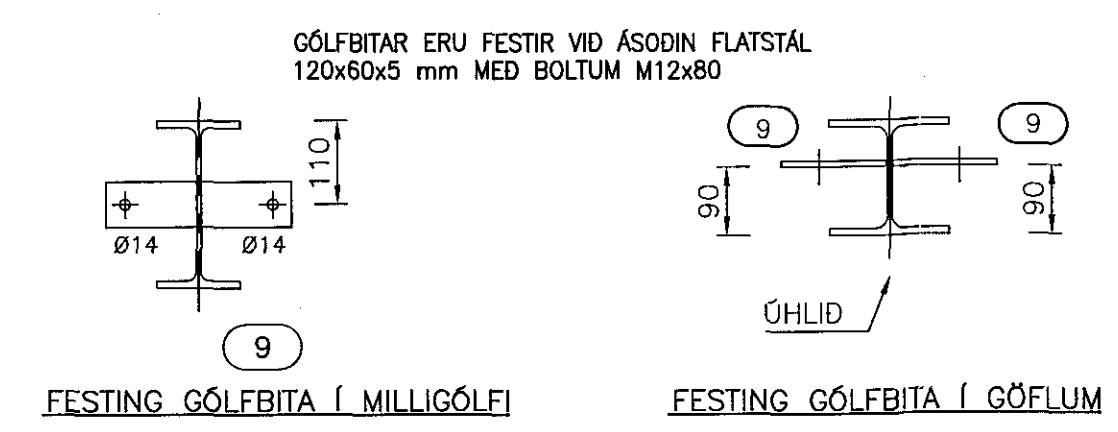

23/5/18
SEMUNDUR EIRIKSSON 261249-2949

DRAFNAFELL ehf
IDNADARHÚS
ÁLFHELLA 8
220 HAFNARFJÖRDUR

KLÖPP
KLÖPP ARKITEKTAR-VERKFRÉDINGAR EHF
NETHYL 2E, 110 REYKJAVÍK
SÍMI 577 2277, 699 7747 - klopp@simnet.is

HEITI TEIKN: STÁLGRIND UPPSETNING
MILLIGÓLF
MÆLIKVARDI: 1:50 DAGS. MÍJ 2018
TEIKNING: B 023 VERK V 18-509
BREYTING: YFIRFARID S.E.

