

Samþykkt þann
04. Júní 2018
Byggingafulltrúiinn í Höfðum

NR. DAGS. BREYTING

SKÝRINGAR

SKÝRINGAR SJÁ TEIKN B001
ÖLL MÁL Á TEIKNINGU Í MILLIMETNUM
EKKI SKAL MÆLA UPP AF TEIKNINGU
ÖNNUR MÁL OG ALLUR ANNAR FRÁGANGUR
SJÁ SÉRTEIKNINGAR
Í MÓTASÍÐI OG STEYPUVINNUM SKAL MÍÐA
VIÐ UPPGEFNA NÁKVÆMNI HÉR AD NEDAN :
NÁKVÆMNI Í HÆÐ Á UNDIRSTÖÐUM :
+/- 3 millimetrar Á HVERJA 6 metra
NÁKVÆMNI Í LENGDMÁLUM :
+/- 5 millimetrar Á HVERRI HLÍÐ
NÁKVÆMNI Í HORNAMÁLUM :
+/- 10 millimetrar Á HVERRI LENGÐ

23/5 '18
SÆMUNDUR EIRIKSSÓN 261249-2949


DRAFNAFELL ehf
IÐNADARHÚS
ÁLFHELLA 8
220 HAFNARFJÖÐRUR

KLÖPP
KLÖPP ARKITEKTAR-VERKFRÉDINGAR EHF
NETHYL 2E 110 REYKJAVÍK
SÍMI 577 2277, 699 7747 - klopp@simnet.is

HEITI TEIKN. STÁLGRIND FESTINGAR

MÆLIKVARDI 1:10 DAGS. JÚLÍ 2017

TEIKNING B 012 VERK V 16-509
BREYTING YFIRFARID SE

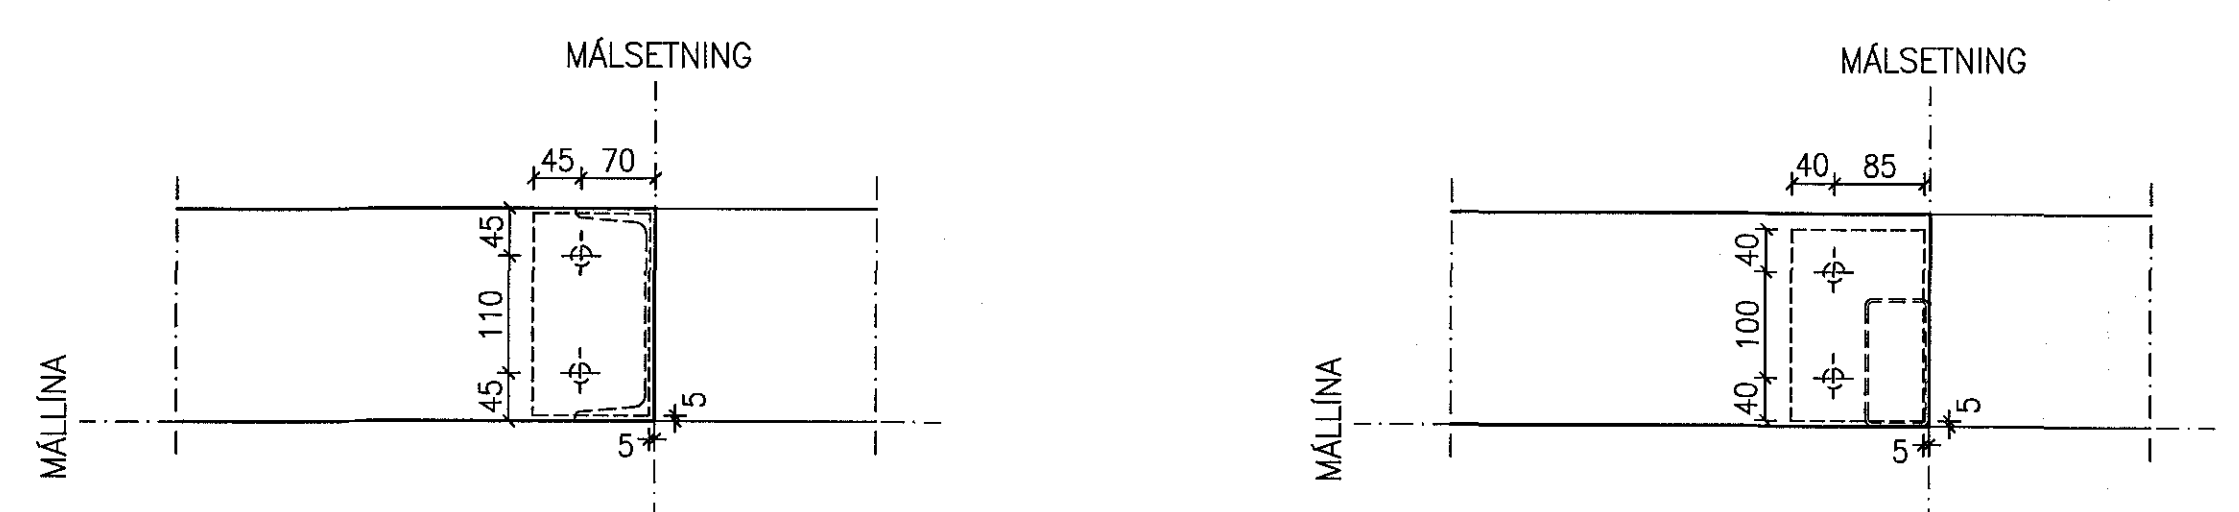

FESTING S7 GRM 1:10



D 5.5 FÓTPLATA SÓLU 10x110x190
FESTING S7 ER SETT NIDUR MED INNLÍMDUM
MÓRBOLTUM M16x150 BORDÝPT 120 mm

FESTING S7 16 stk

FESTING S8 GRM 1:10

D 5.3 FÓTPLATA SÓLU 10x125x180
FESTING S8 ER SETT NIDUR MED INNLÍMDUM
MÓRBOLTUM M16x150 BORDÝPT 120 mm

FESTING S8 19 stk

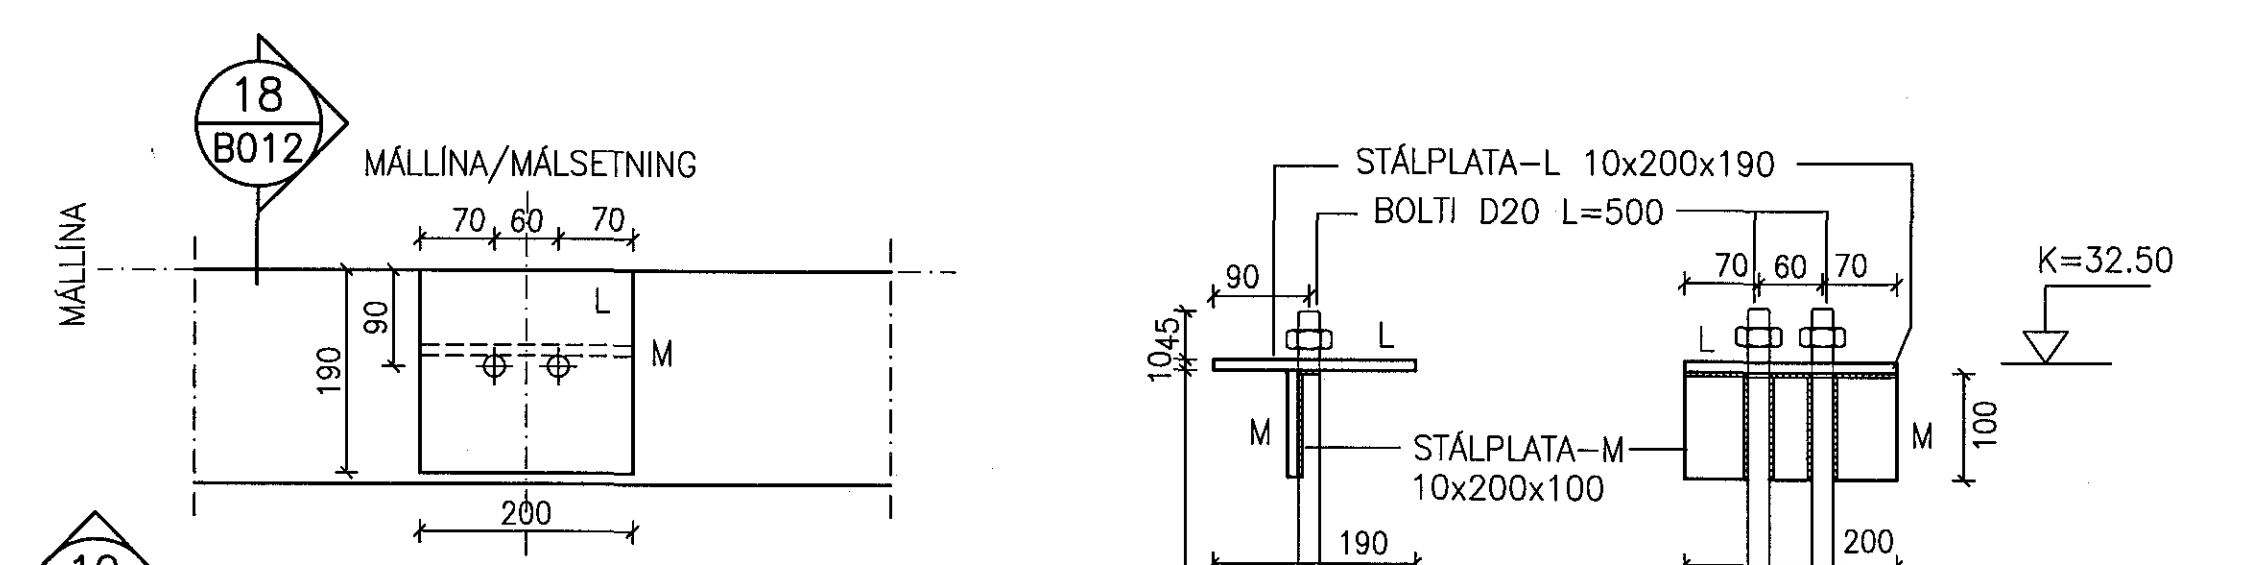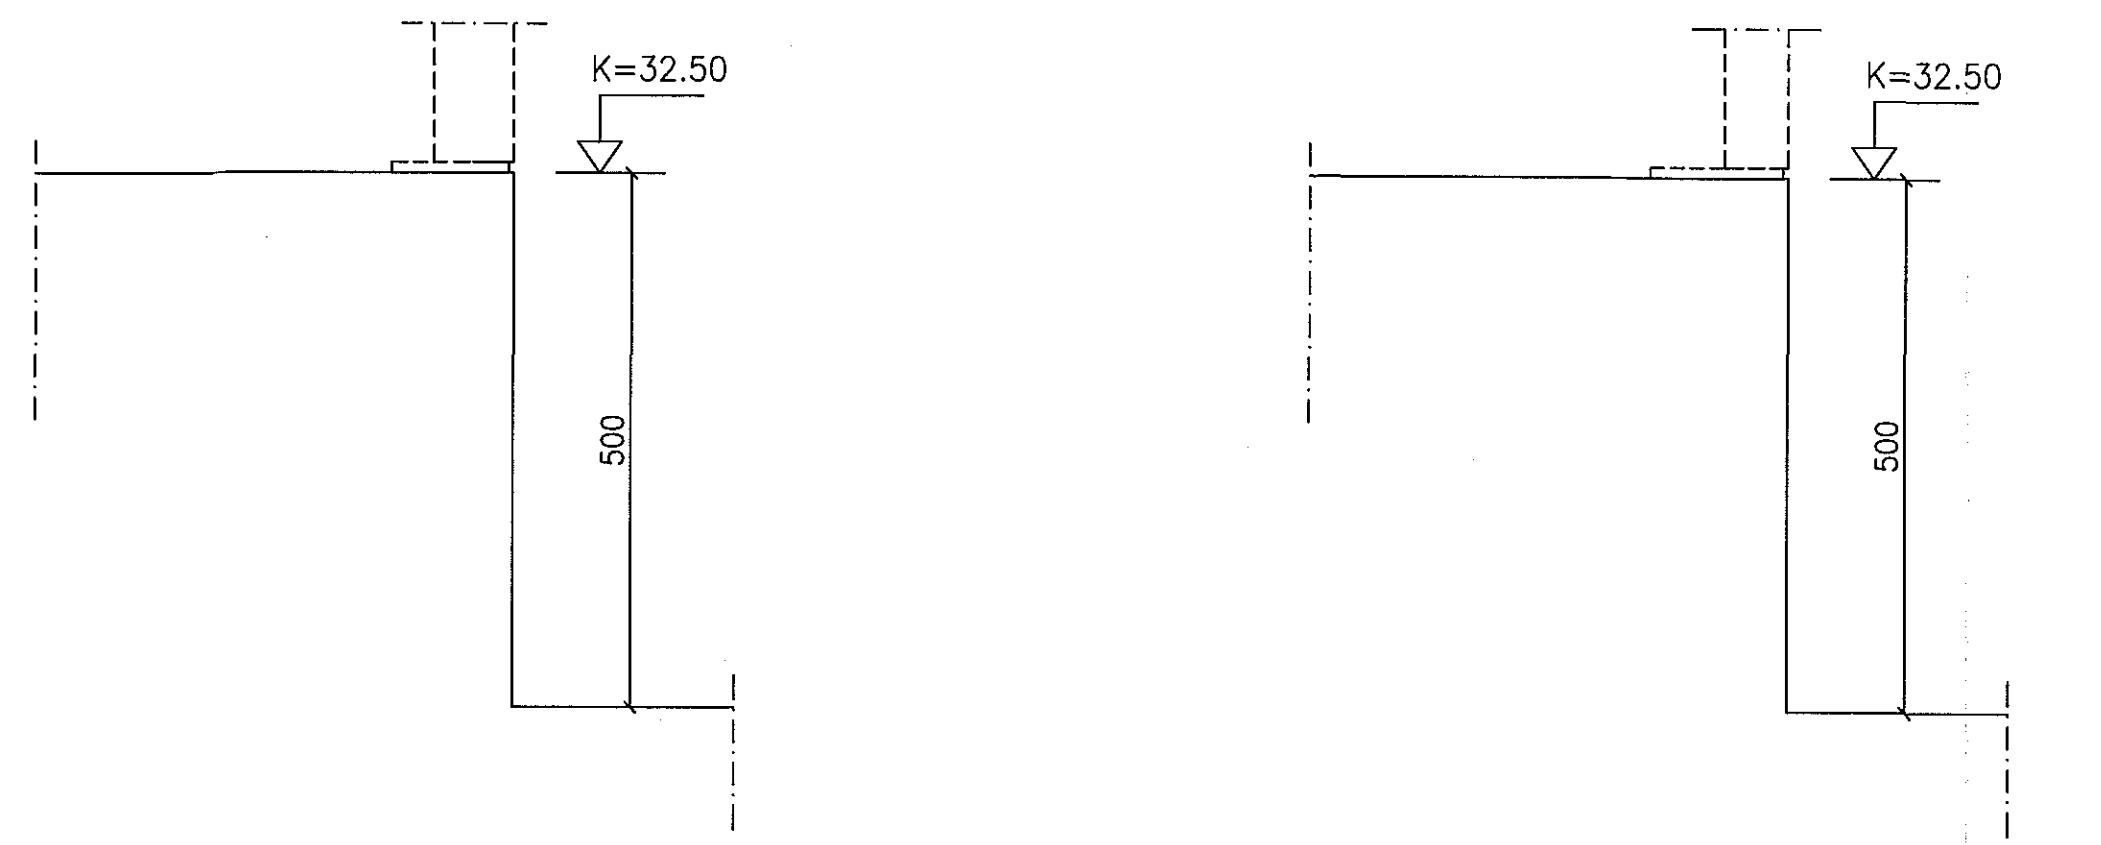

FESTING S6 GRM 1:10


D 1.22 FÓTPLATA SÓLU 10x178x200
D 1.23 FÓTPLATA SÓLU 10x178x265

FESTING S6 6 stk

SNID 18 SNID 19

FESTING S6 RAFSUDA :
STÁLPLATA L RAFSODIN VID STÁLPLÖTU M
BOLTAR RAFSODNIR VID STÁLPLÖTUR L OG M
NEDAN Á STÁLBOLTA ER RAFSODIN STÁLPLATA-G
ALLAR RAFSUDUR HEILSUDA a=4 mm.

BOLTASTÁL :
ALLIR BOLTAR SKULU VERA Í FLOKKI 8.8

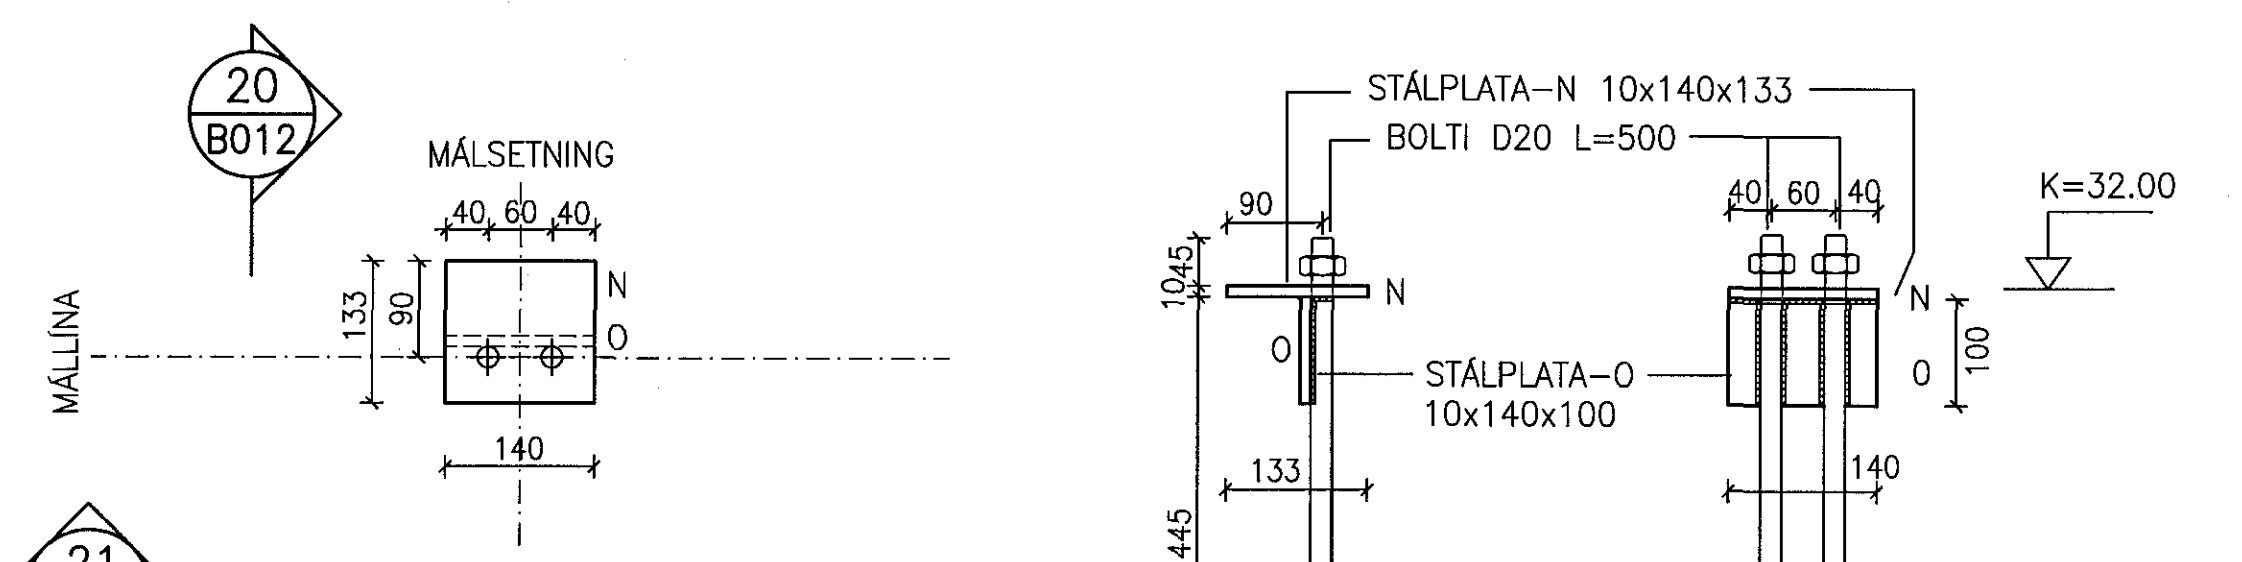

FESTING S9 GRM 1:10


D 1.28 FÓTPLATA SÓLU 10x140x121

FESTING S9 2 stk

SNID 20 SNID 21

FESTING S9 RAFSUDA :
STÁLPLATA N RAFSODIN VID STÁLPLÖTU O
BOLTAR RAFSODNIR VID STÁLPLÖTUR N OG O
NEDAN Á STÁLBOLTA ER RAFSODIN STÁLPLATA-G
ALLAR RAFSUDUR HEILSUDA a=4 mm.

BOLTASTÁL :
ALLIR BOLTAR SKULU VERA Í FLOKKI 8.8

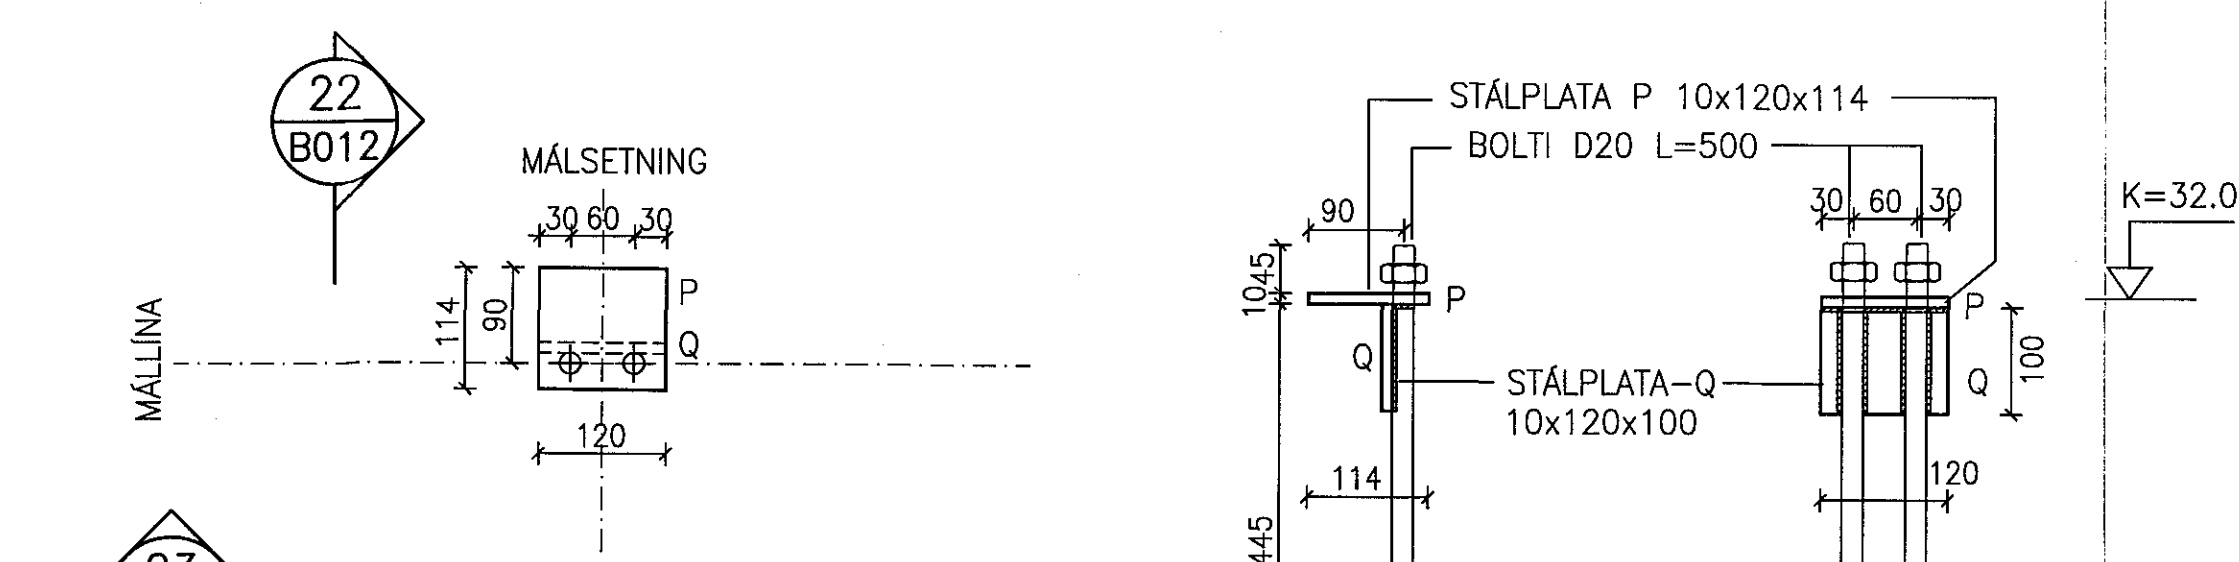

FESTING S10 GRM 1:10

D 1.27 FÓTPLATA SÓLU 10x120x102

FESTING S10 6 stk

SNID 22 SNID 23

FESTING S10 RAFSUDA :
STÁLPLATA P RAFSODIN VID STÁLPLÖTU Q
BOLTAR RAFSODNIR VID STÁLPLÖTUR P OG Q
NEDAN Á STÁLBOLTA ER RAFSODIN STÁLPLATA-G
ALLAR RAFSUDUR HEILSUDA a=4 mm.

BOLTASTÁL :
ALLIR BOLTAR SKULU VERA Í FLOKKI 8.8

