
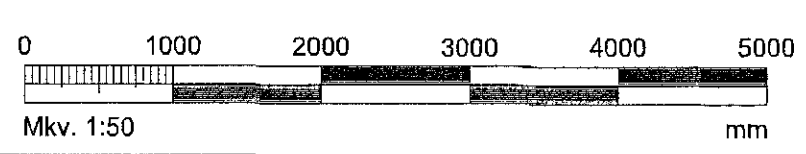
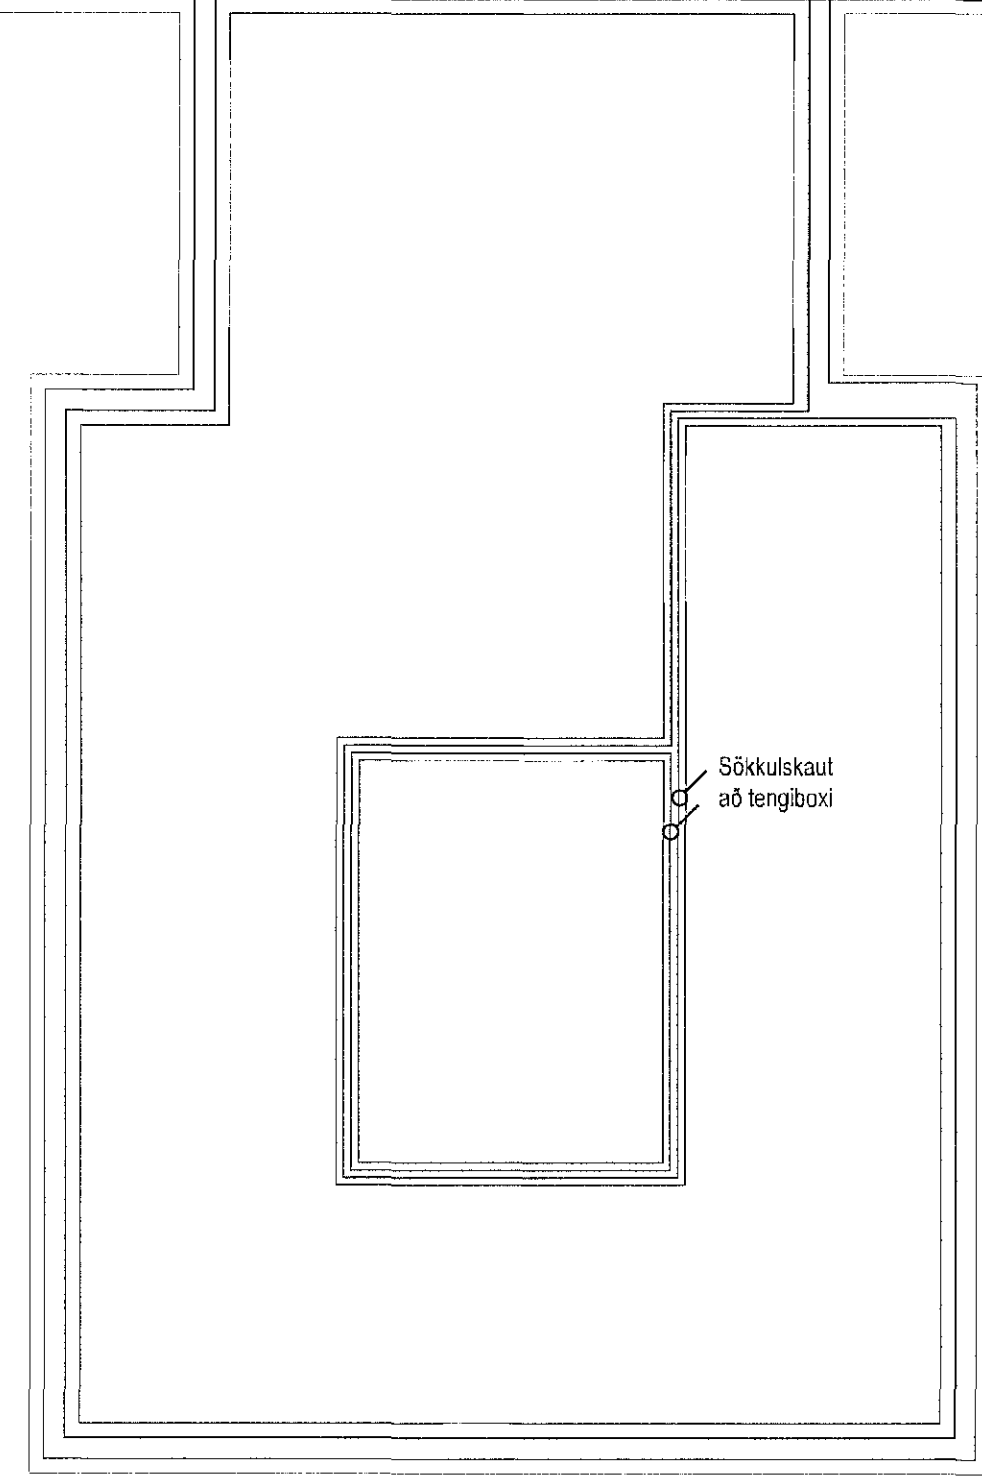
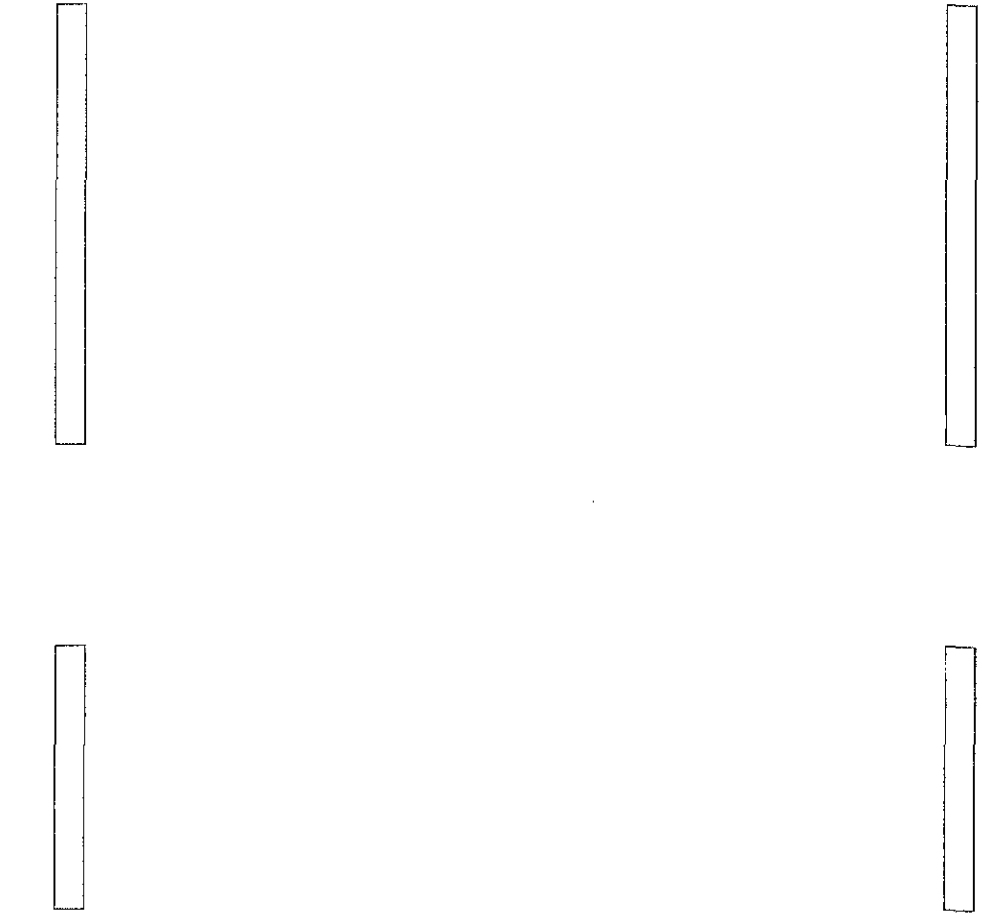


Samtenging milli jærna

SKÝRINGAMYNDIR AF SÖKKULSKAUTI ERU EKKI Í MÆLIKVARÐA

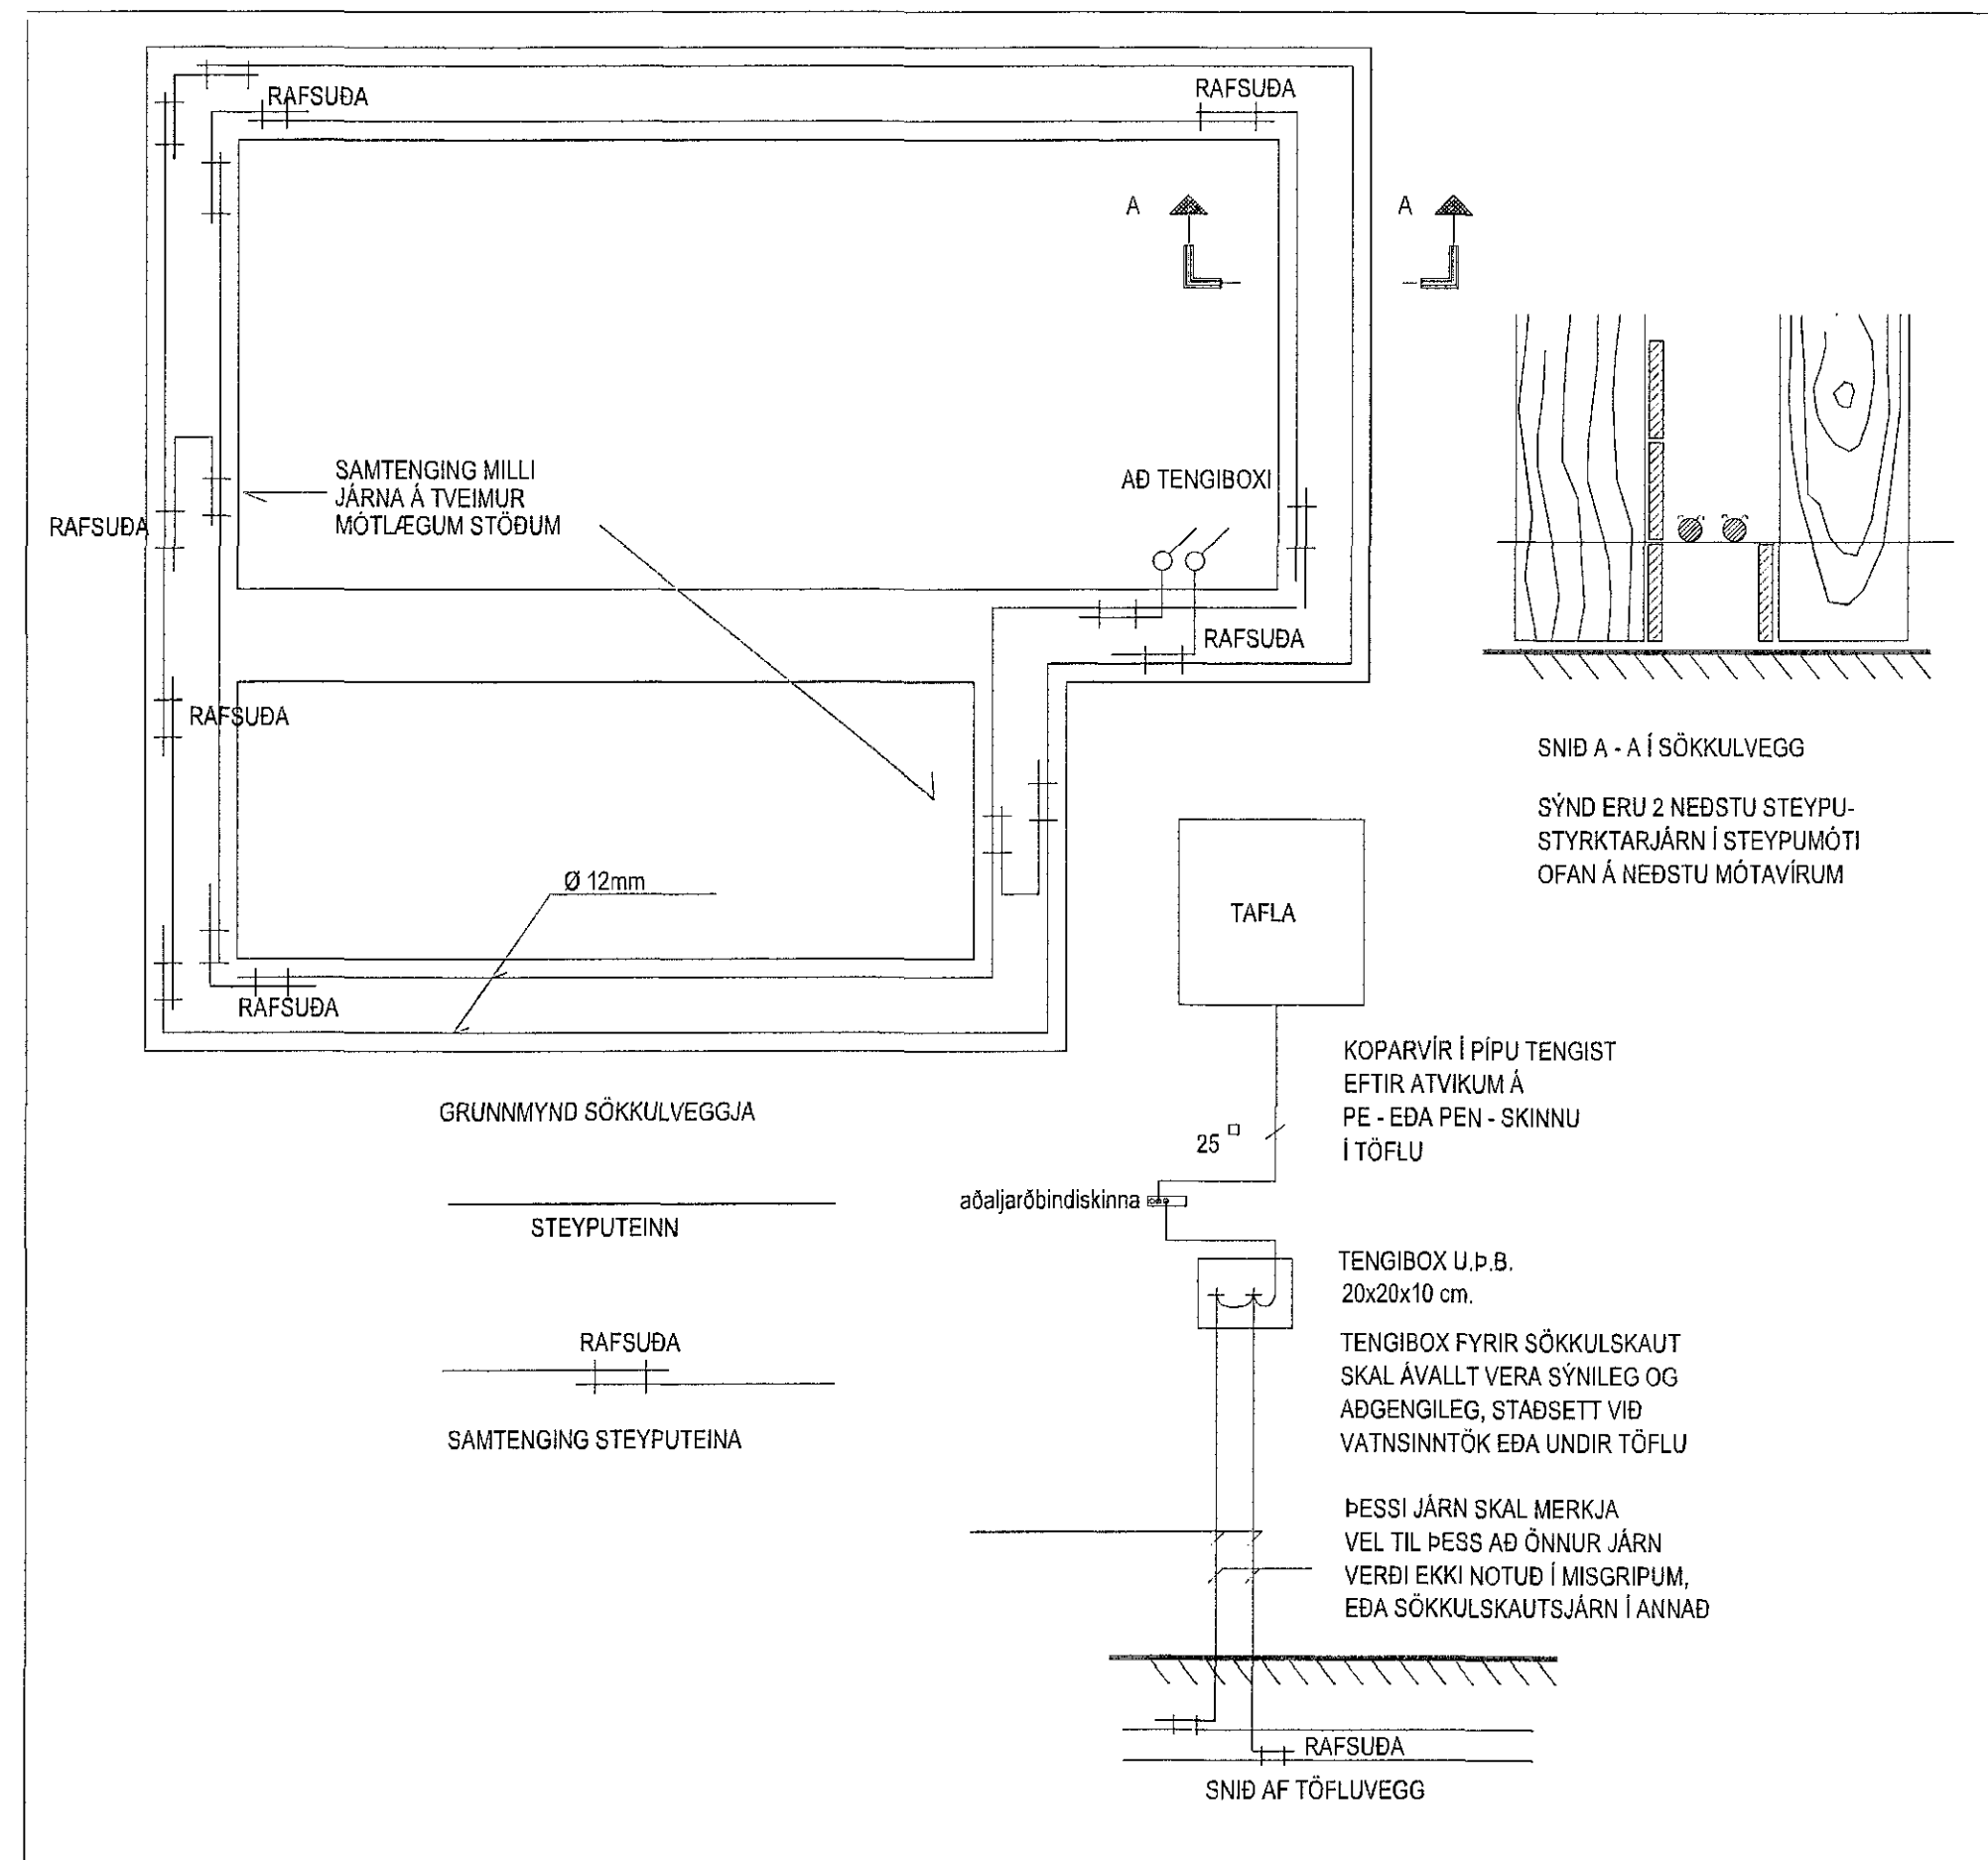

1803367 29.05.2018

MÖTTEKID

ADALHÖNNUEUR 167

ÚTD. DAGS. ÖTÓAFURERIL HANNAÐ TEKH. YFIRF.

Nýbygging
Hringhella 9
221 Hafnarfjörður

Rafmagnstekning
Sökkulteikning

TEKNIÐMÉR 180403-R-001 A1
BLAÐSÍÐA 5

BLAÐSÍÐA 5

DAGS. 15/05/2018

MÆLIKVARÐI 1:50

ÖTÓAFI A

SAÐBYGGT Bjarvi Samundsson

Kennitala 0412735939