


### Raflagnatákn fyrir lampaplön

✕	Loftdós í plötu eða lagnagrind
⊕	Ljós undir efri skápa í innréttingum
⊕	Innfeldur kastari
⊙	R/T tengidós í plötu eða lagnagrind
○	Tengidós
○	Útljós á vegg
⊙	Dós í steypu eða lagnagrind fyrir innfeldan lampu
⊙	Dós í steypu fyrir innfeldan kastara með kálfi fyrir spennir
□	Veggilampi
□	Innfeldur lampi fyrir göllyfsingu eða næturlyfsingu
□	Veggilampi upp/núrnýsing
⊙	Útljós í þakkant
⊕	Innfeldur kastari fyrir 12V eða 230V halogen
⊕	2f innfeldir kastarar fyrir 12V eða 230V halogen

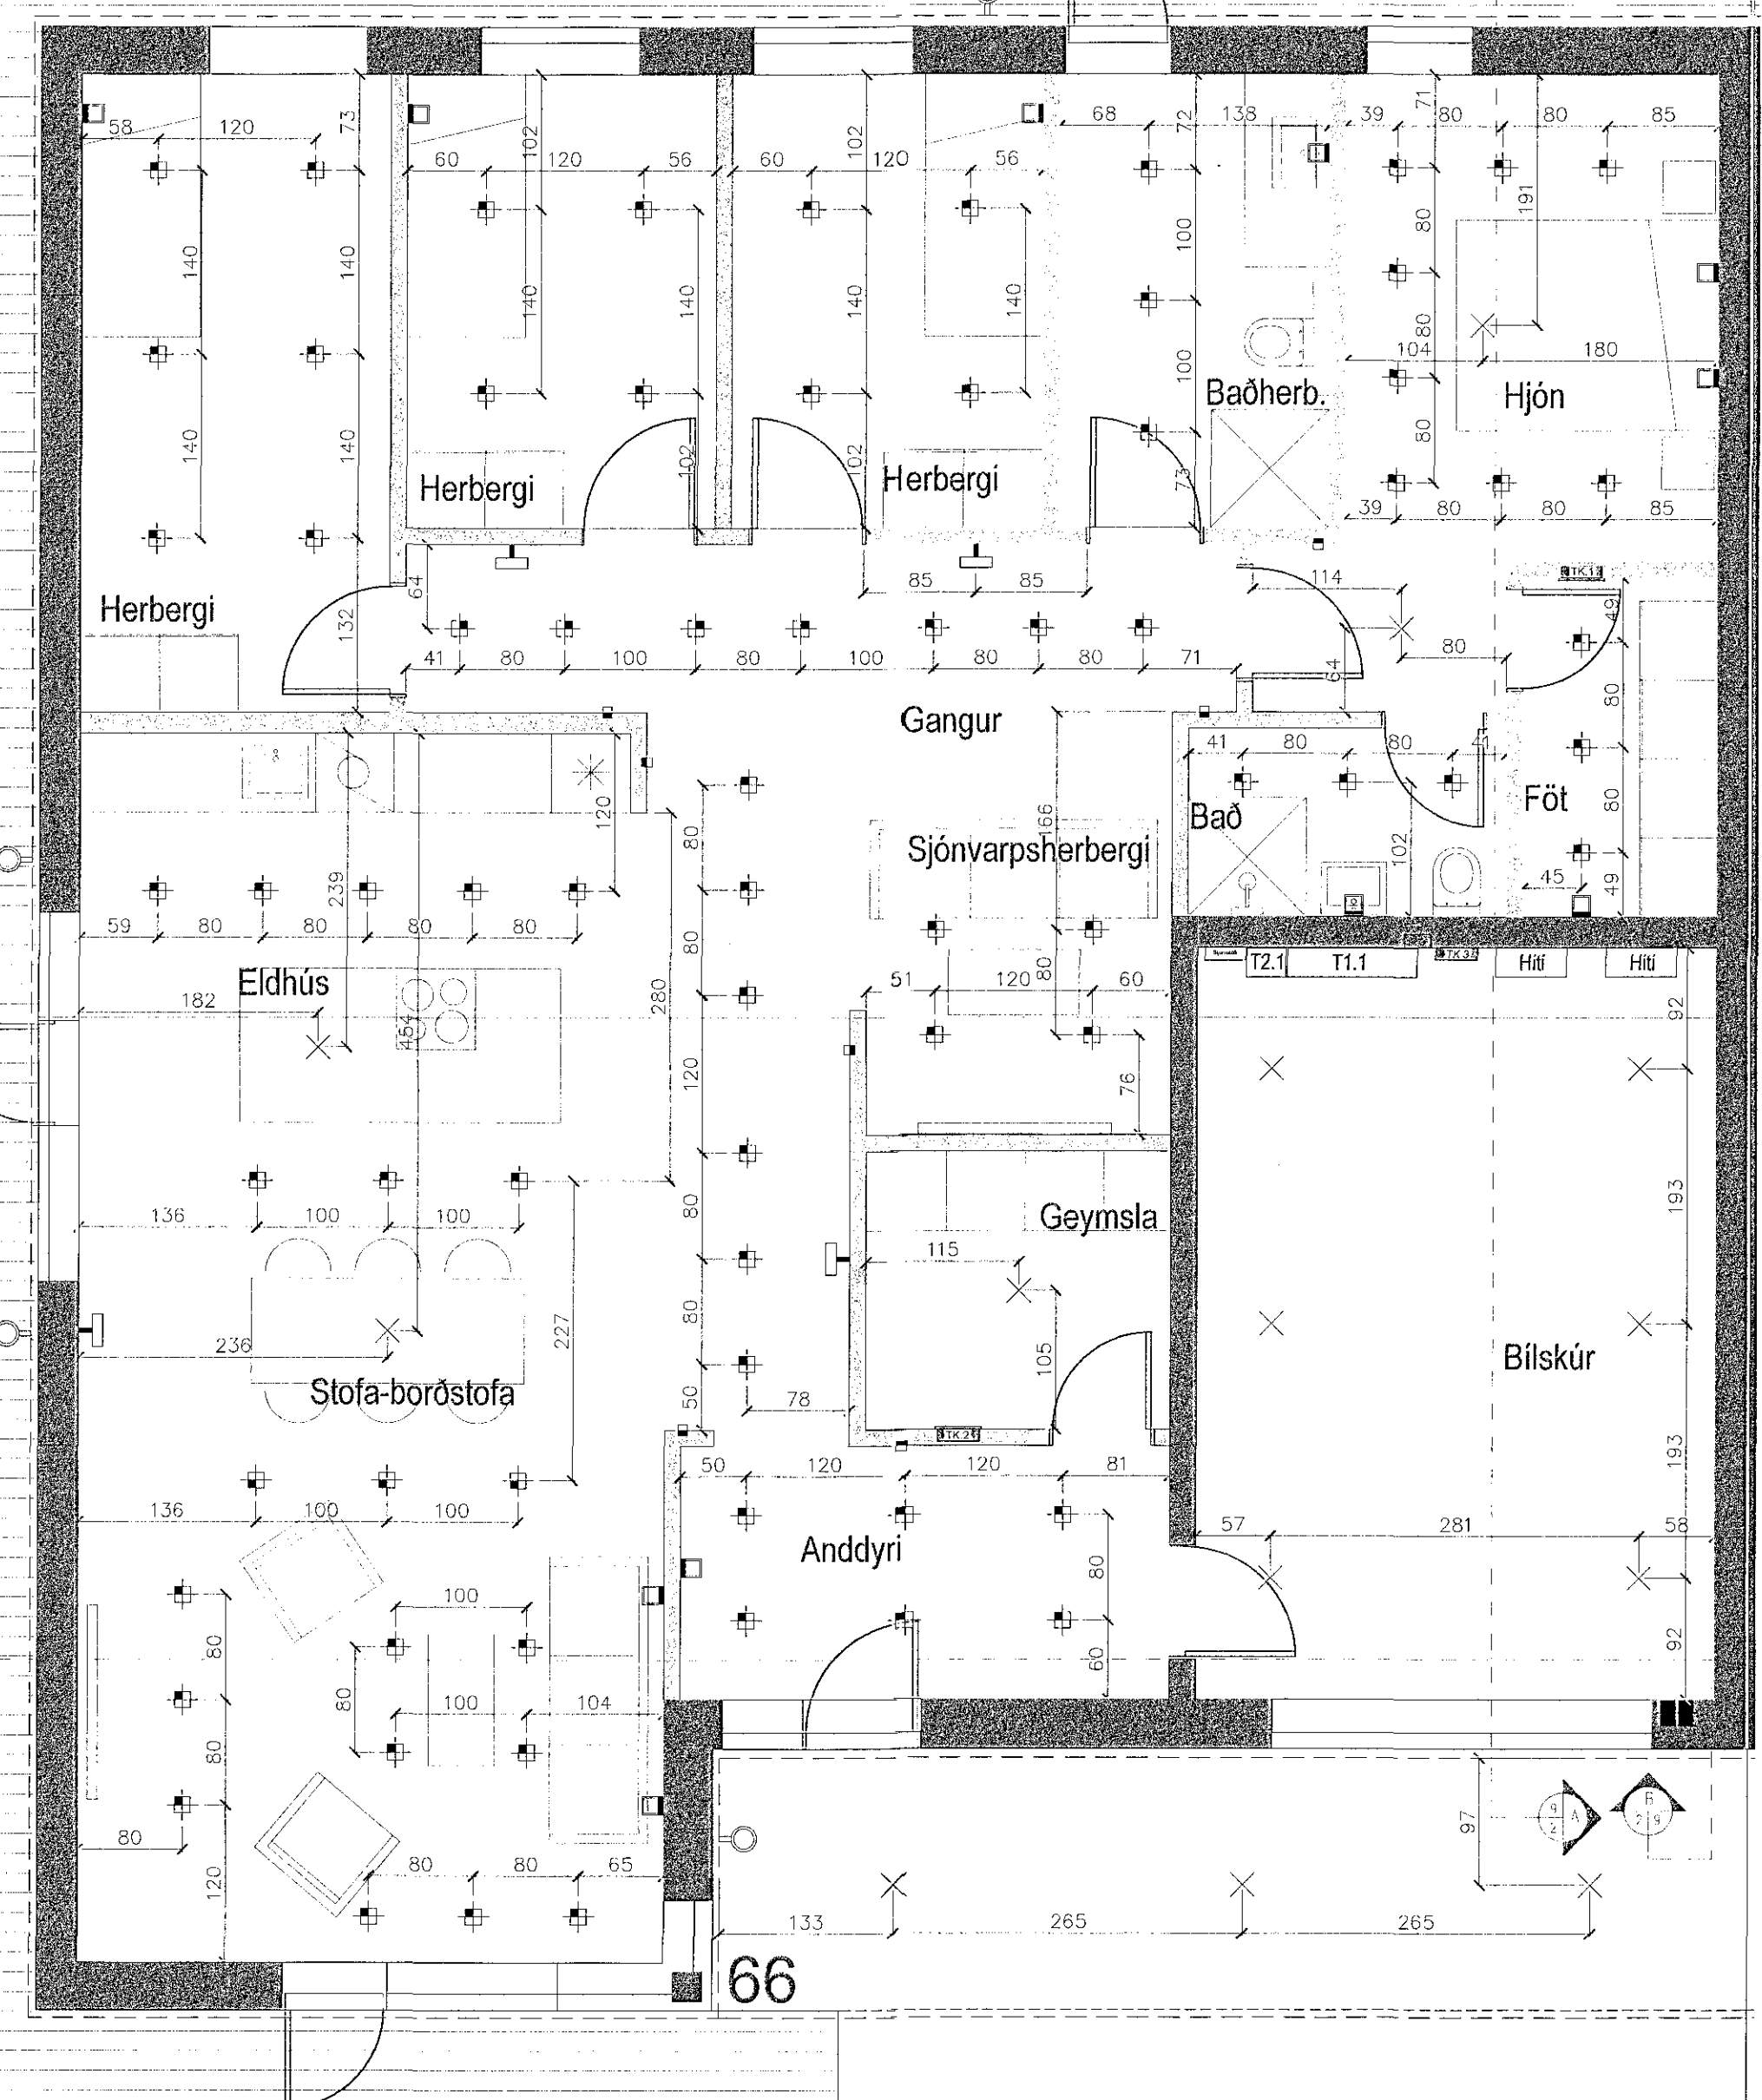

MÓTTEKID

**Almennar Skýringar**

Allar almennar raflagnir séu 16mm plastpípur ídregnar 3x1,5mm vír.  
Málstraumur rafbúnaðar sé 10A.  
Smáspennulagnir almennt þ.e. dyrasimar bruna og þjófavarnarkerfi skulu lagðar með 16mm plastpípum.  
Boðlagnir skulu lagðar með 20mm plastpípum.

Almennt skulu tenglar vera tvöfaldir.  
Undantekning er þegar tengill kemur við hlið rofa í 110 cm hæð og sértenglar sem eru 16A.  
Við áætlaða tengistaði boðúttaka skal hafa minnst 4 tengla.

Gefin hæðarmál eru í cm frá fullfrágengnu gólfi í miðja dós og frá miðri dós í miðja dós.  
Öll tákn eru táknræn og ber að samræma lagnir að tækjum eftir aðstæðum á staðnum og eftir sérteikningum.

Hæð tengla í eldhúsi / eldhúskrök-þvottahúsi-baðherb. snyrtingu geymslu eru 110 cm.  
Hæð tengils fyrir eldavél er 40 cm og 15 cm frá skáp við hlið áætlaðs rýmis.  
Hæð veggiljósá er 185 cm.  
Hæð rofa er 110 cm.  
Hæð rofa í svefnherbergi við hjónarúm er 80 cm.  
Hæð almennra tengla er 20 cm.  
Hæð fjarskiptatengla eru 20 cm.

Við ákvörðun hæðar vinnuljósá undir eða yfir eldhússkápum skal taka mið af innréttingarteikningum.  
Almennt er hæð vinnuljósá frá 140-150cm.  
Við nákvæma staðsetningu dósá skal farið eftir smíða og innréttingateikningum allra rýma.

Hafa þarf í huga að staðsetning ljósá og rofa við hjónarúm er áætluð og æskilegt er að hafa samráð við eigendur við nákvæma staðsetningu.

F = Fjarskiptatenglar

NEMA ANNARS SÉ GETID í uppdrætti.

BREYTINGAR	Dags.	Yfirfarið
1		
2		

Raflagnahönnun Múlaind 2 Sími 691-2085  
Helga Reimarssonar Email: helgareimars@internet.is

Verkefni:	Kvistavellir 66	
Staður:	221 - Hafnarfjörður	
Skýring:	Lampaplan	
Verknúmer:	05-02	Blaðastærð: A2
Hönnun:	H.S.R.	Blað: 4 af 9
Mælikvarði:	1:50	Dagsetning: 05.2018
KT: 310355-5699	Samp: <i>Helga Reimarsson</i>	



Kvarði: 1:50

66