MÓTTEKIÐ

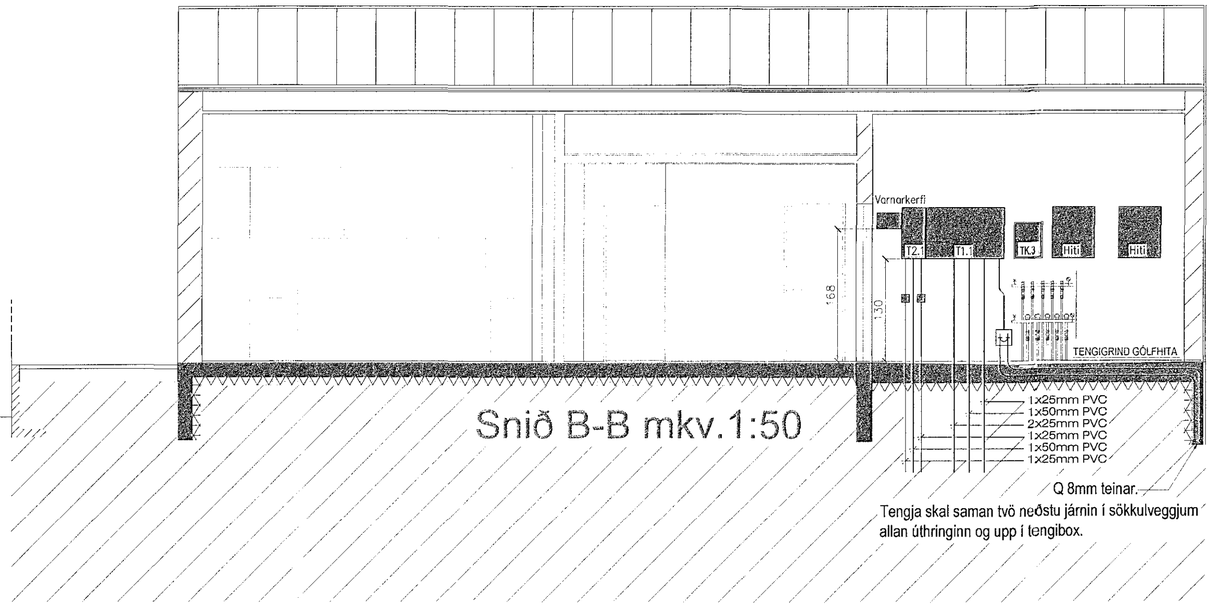

Snið B-B mkv.1:50

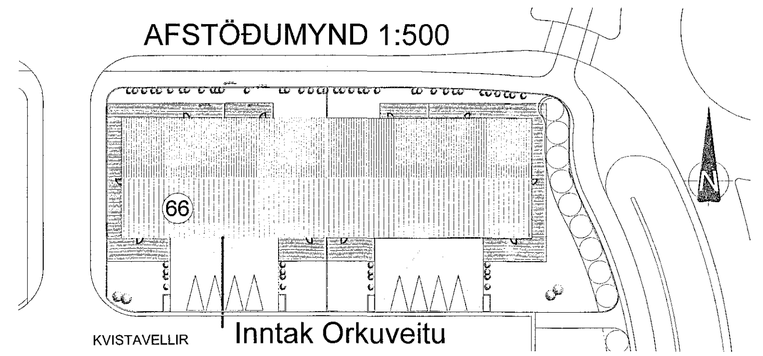

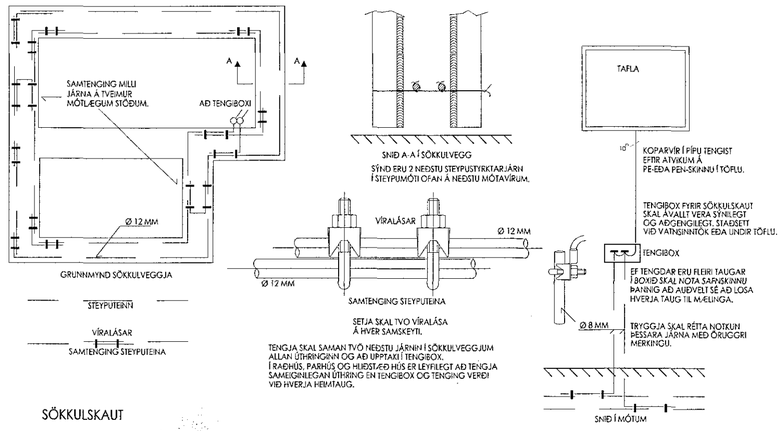

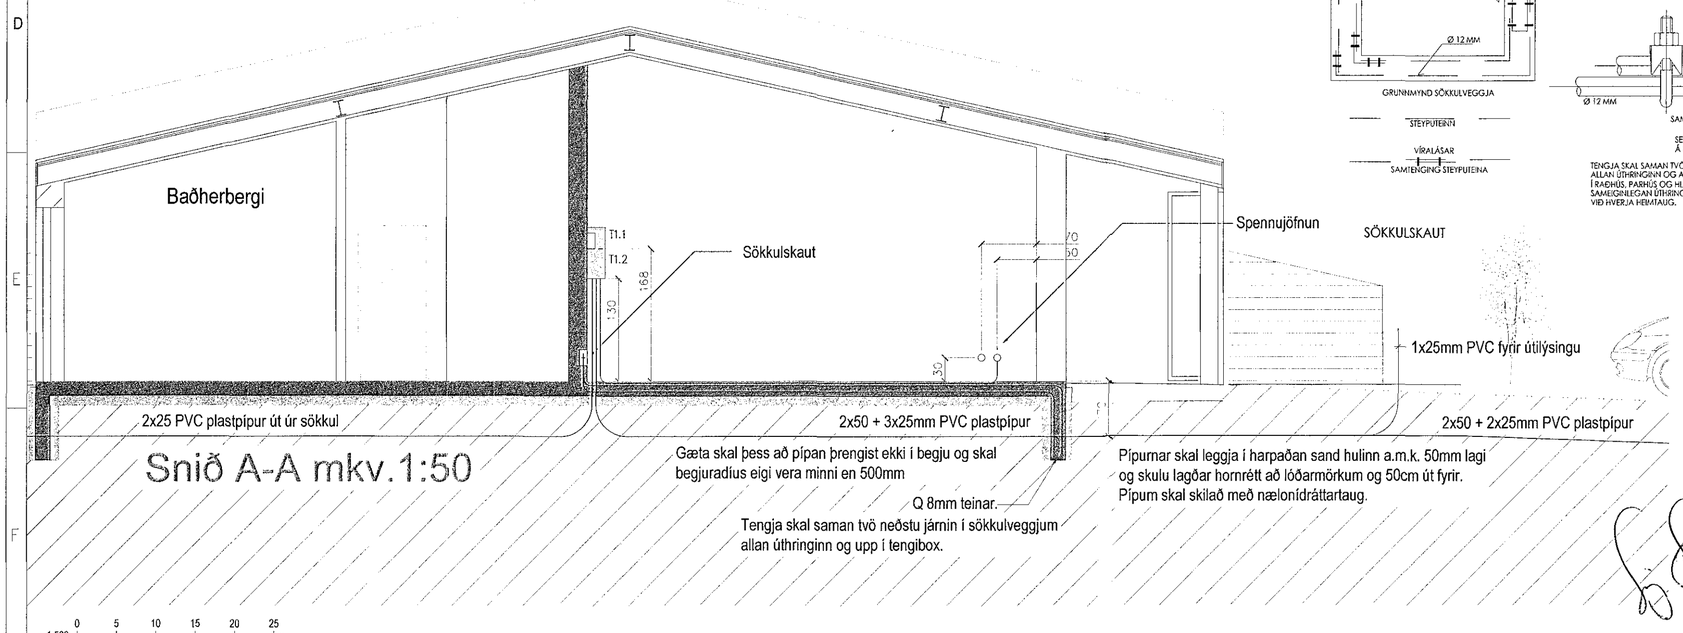

Snið A-A mkv.1:50

BREYTINGAR	Dags.	Yfirfarið
1		
2		

Raflagnahönnun
Helga Reimarssonar
Múlalind 2 Sími 691-2085
Email: helgareimars@internet.is

Verkefni:	Kvistavellir 66
Staður:	221 - Hafnarfjörður
Skýring:	Snið A-A og afstaða

Verknúmer:	05-02	Blaðastærð: A2	
Hönnun:	H.S.R.	Blað: 9 af 9	
Mælikvarði:	1:500/1:50	Dagsetning:	05.2018
KT: 310355-5699		Samþ.:	