

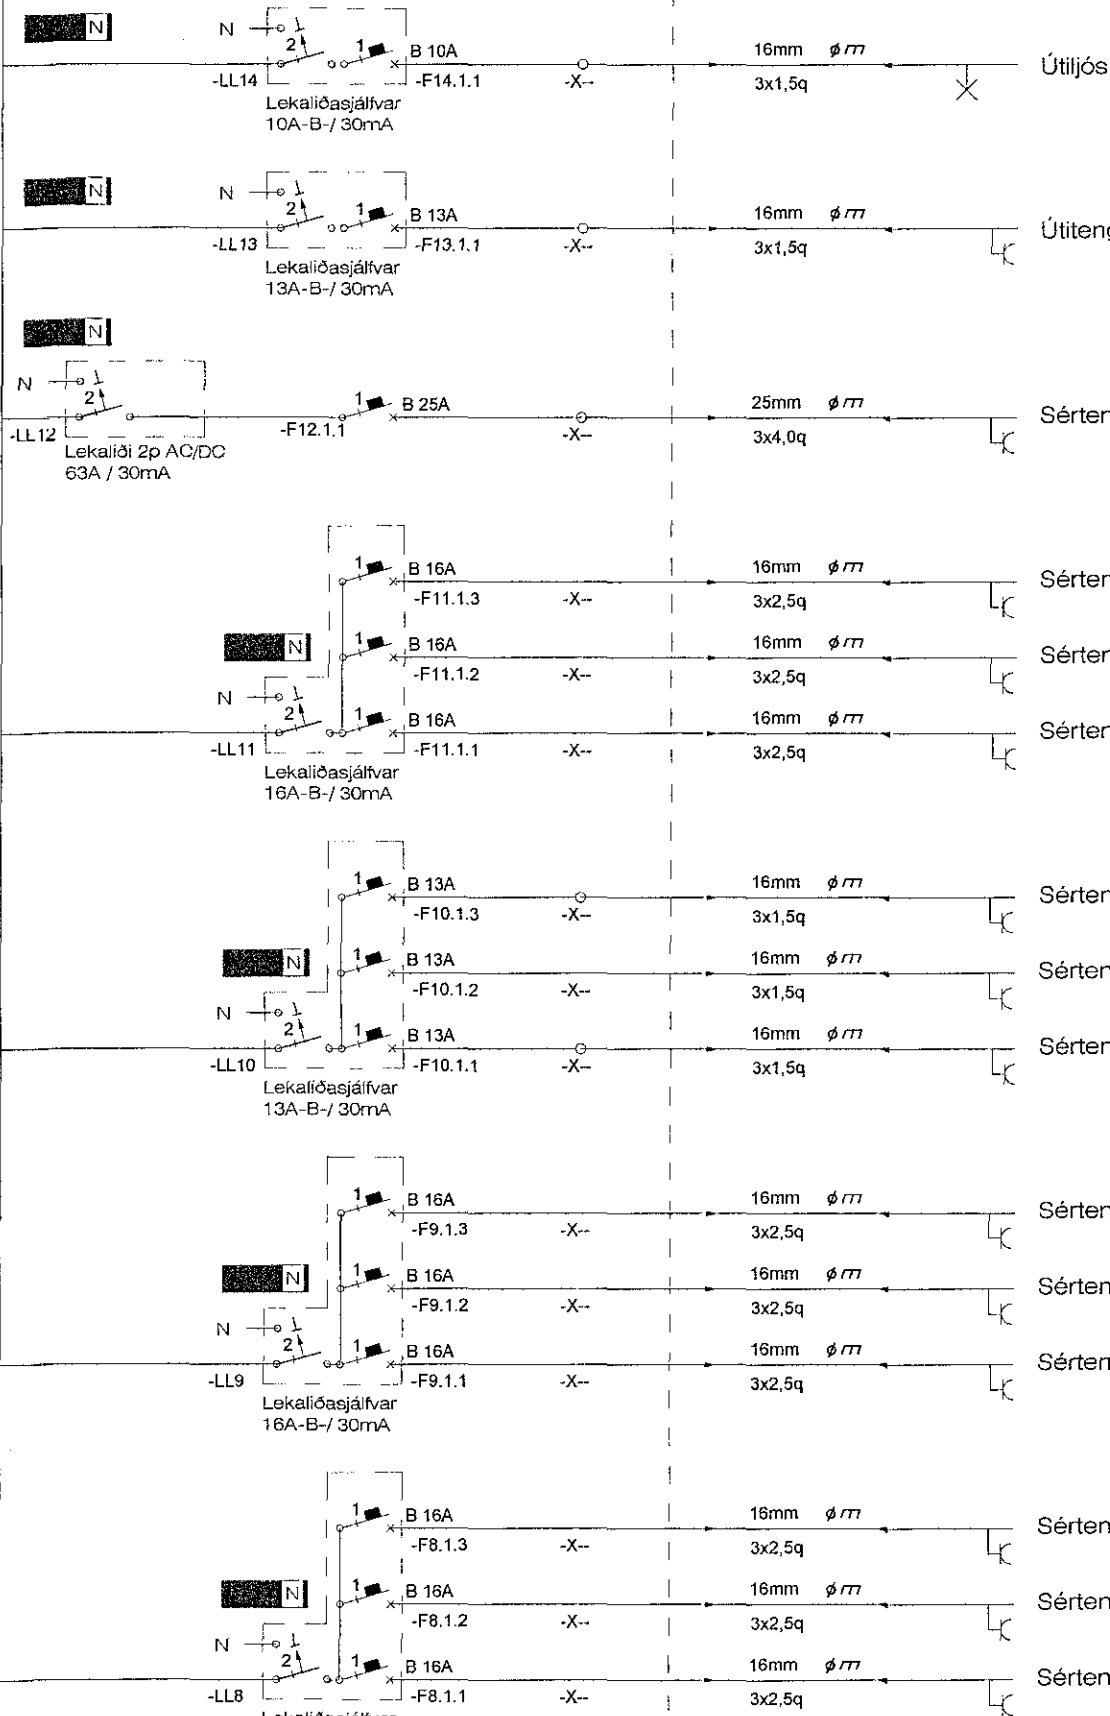


MÓTTEKIÐ

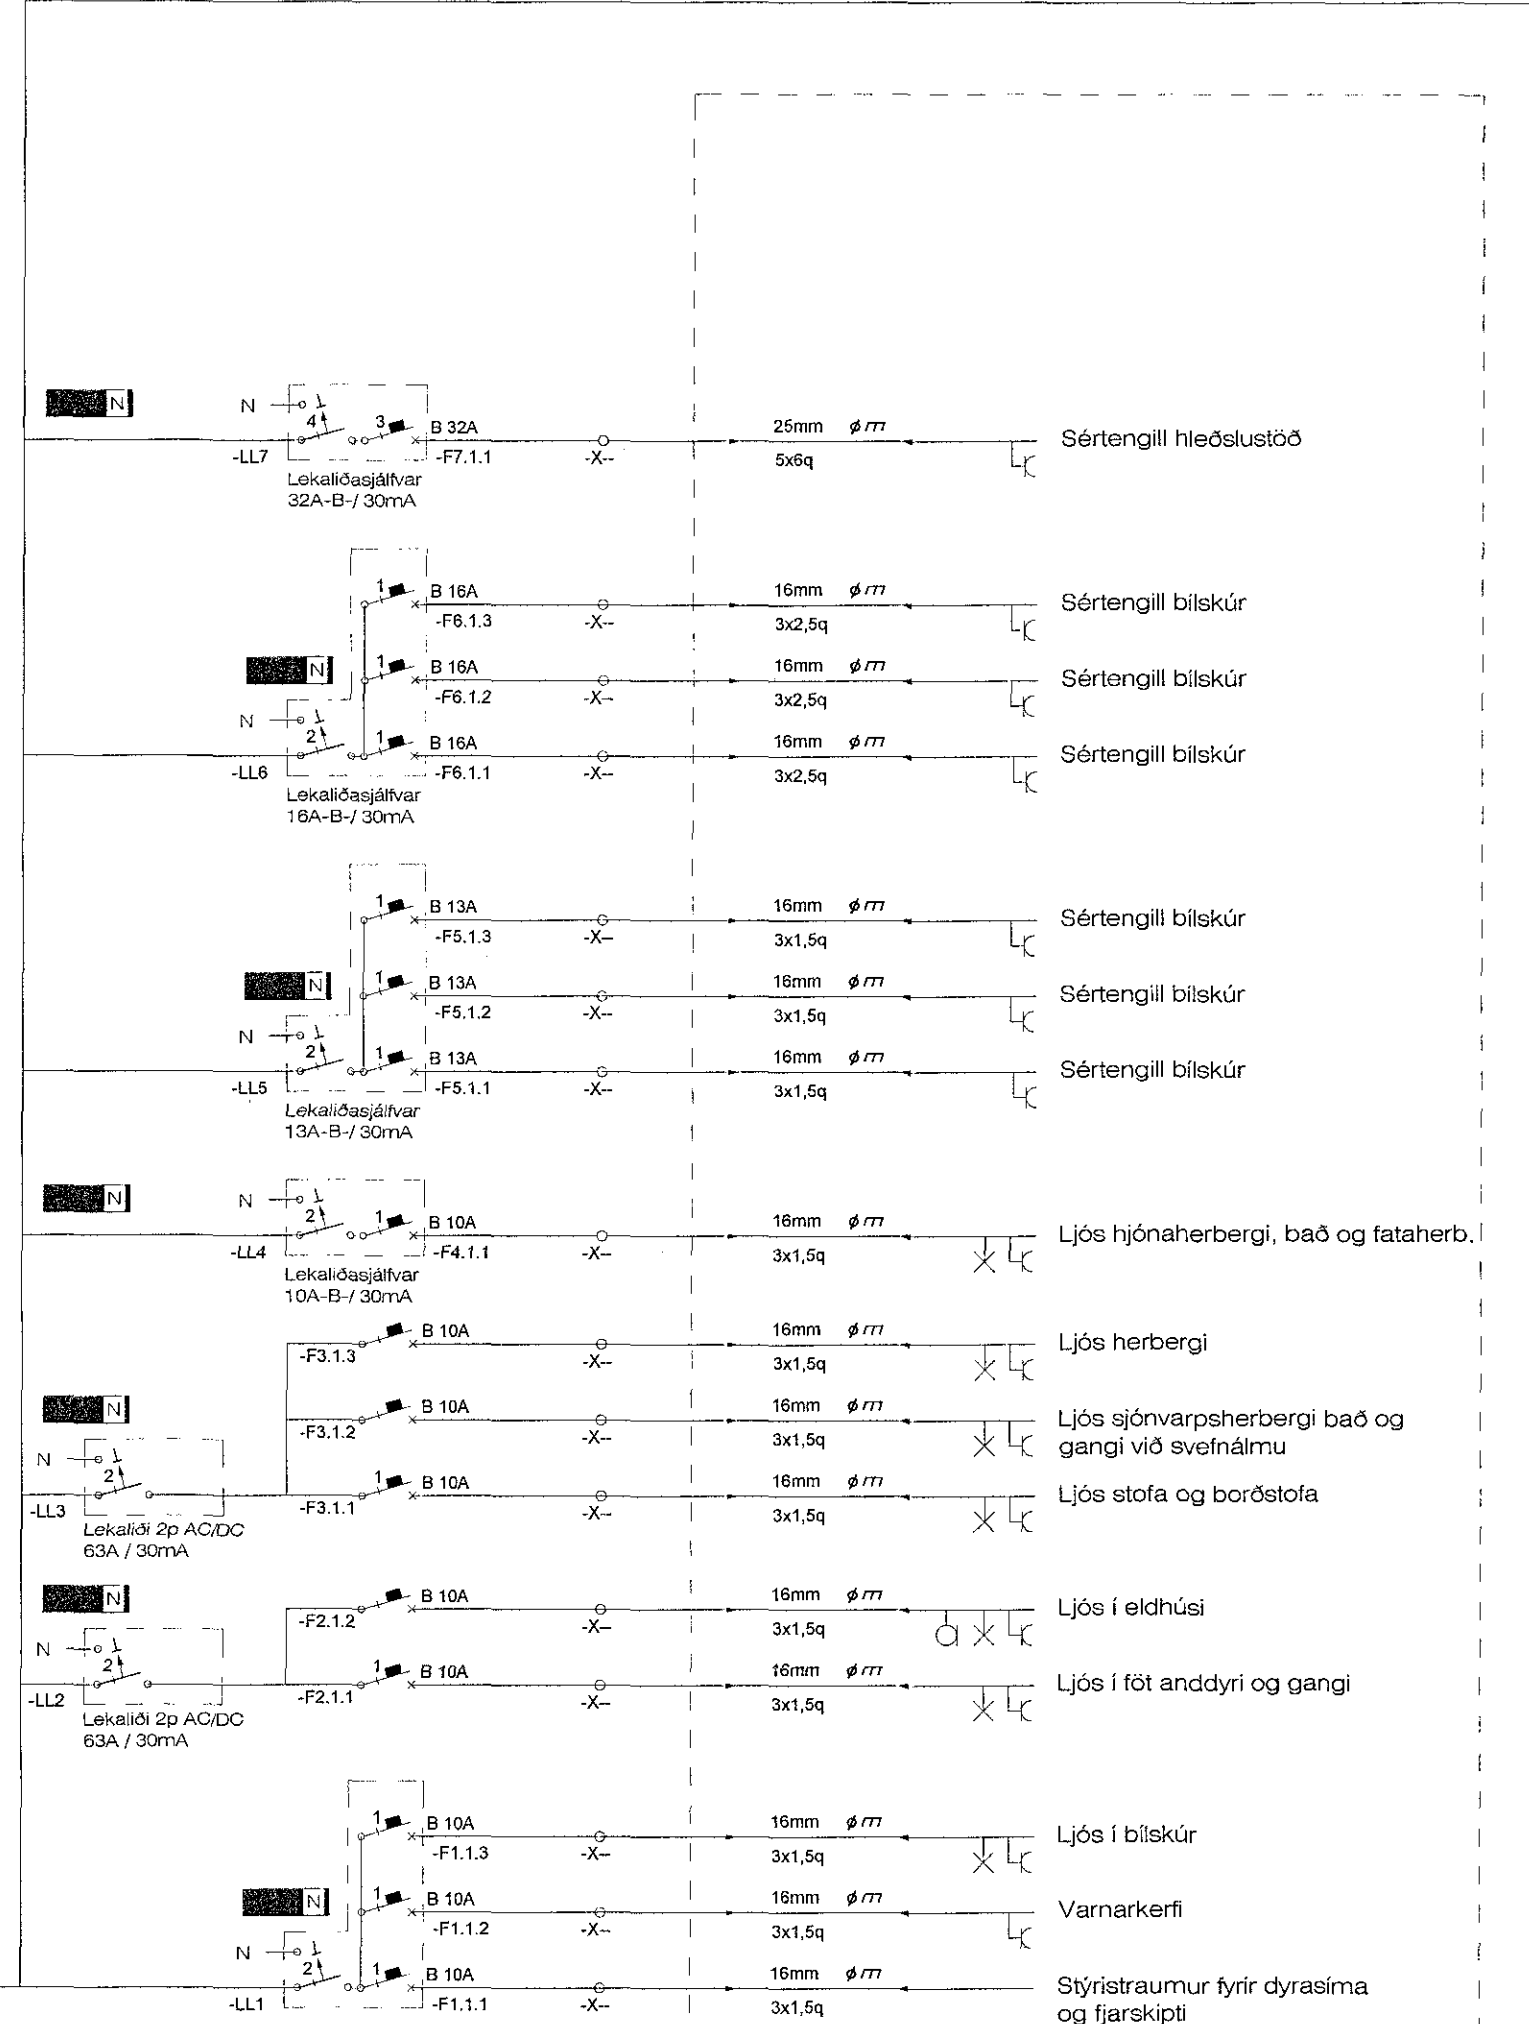

+T1.1
DREIFITAFLA

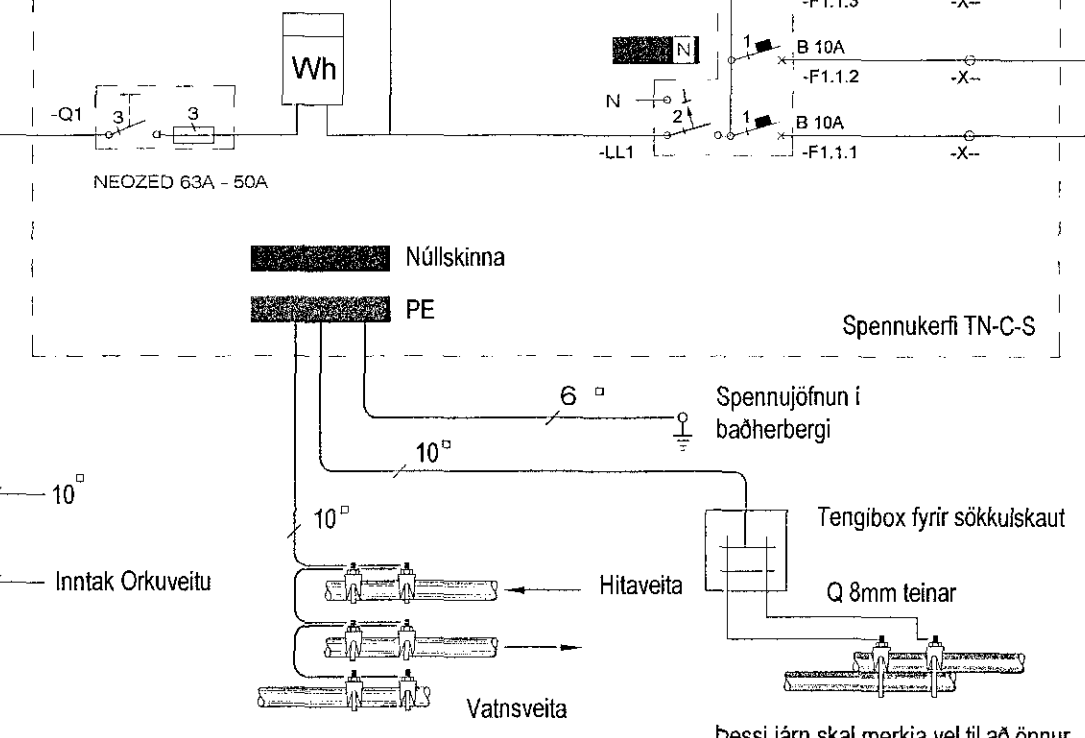

Þessi járn skal merkja vel til að önnur járn verði ekki notuð í misgrípum.

BREYTINGAR	Dags.	Yfirfarid
1		
2		

Raflagnahönnun Helga Reimarssonar Múlatind 2 Sími 691-2085 Email: helga@reimarsson.is

Verkefni:	Kvistavellir 68	
Staður:	221 - Hafnarfjörður	
Skýring:	Töfluteikning - Aðaltafla	
Verknúmer:	05-02	Blaðastærð: A2
Hönnun:	H.S.R.	Blað: 8 af 9
Mælikvarði:	1:50	Dagsetning: 05.2018
KT: 310355-5699	Samb:	<i>Helga Reimarsson</i>