
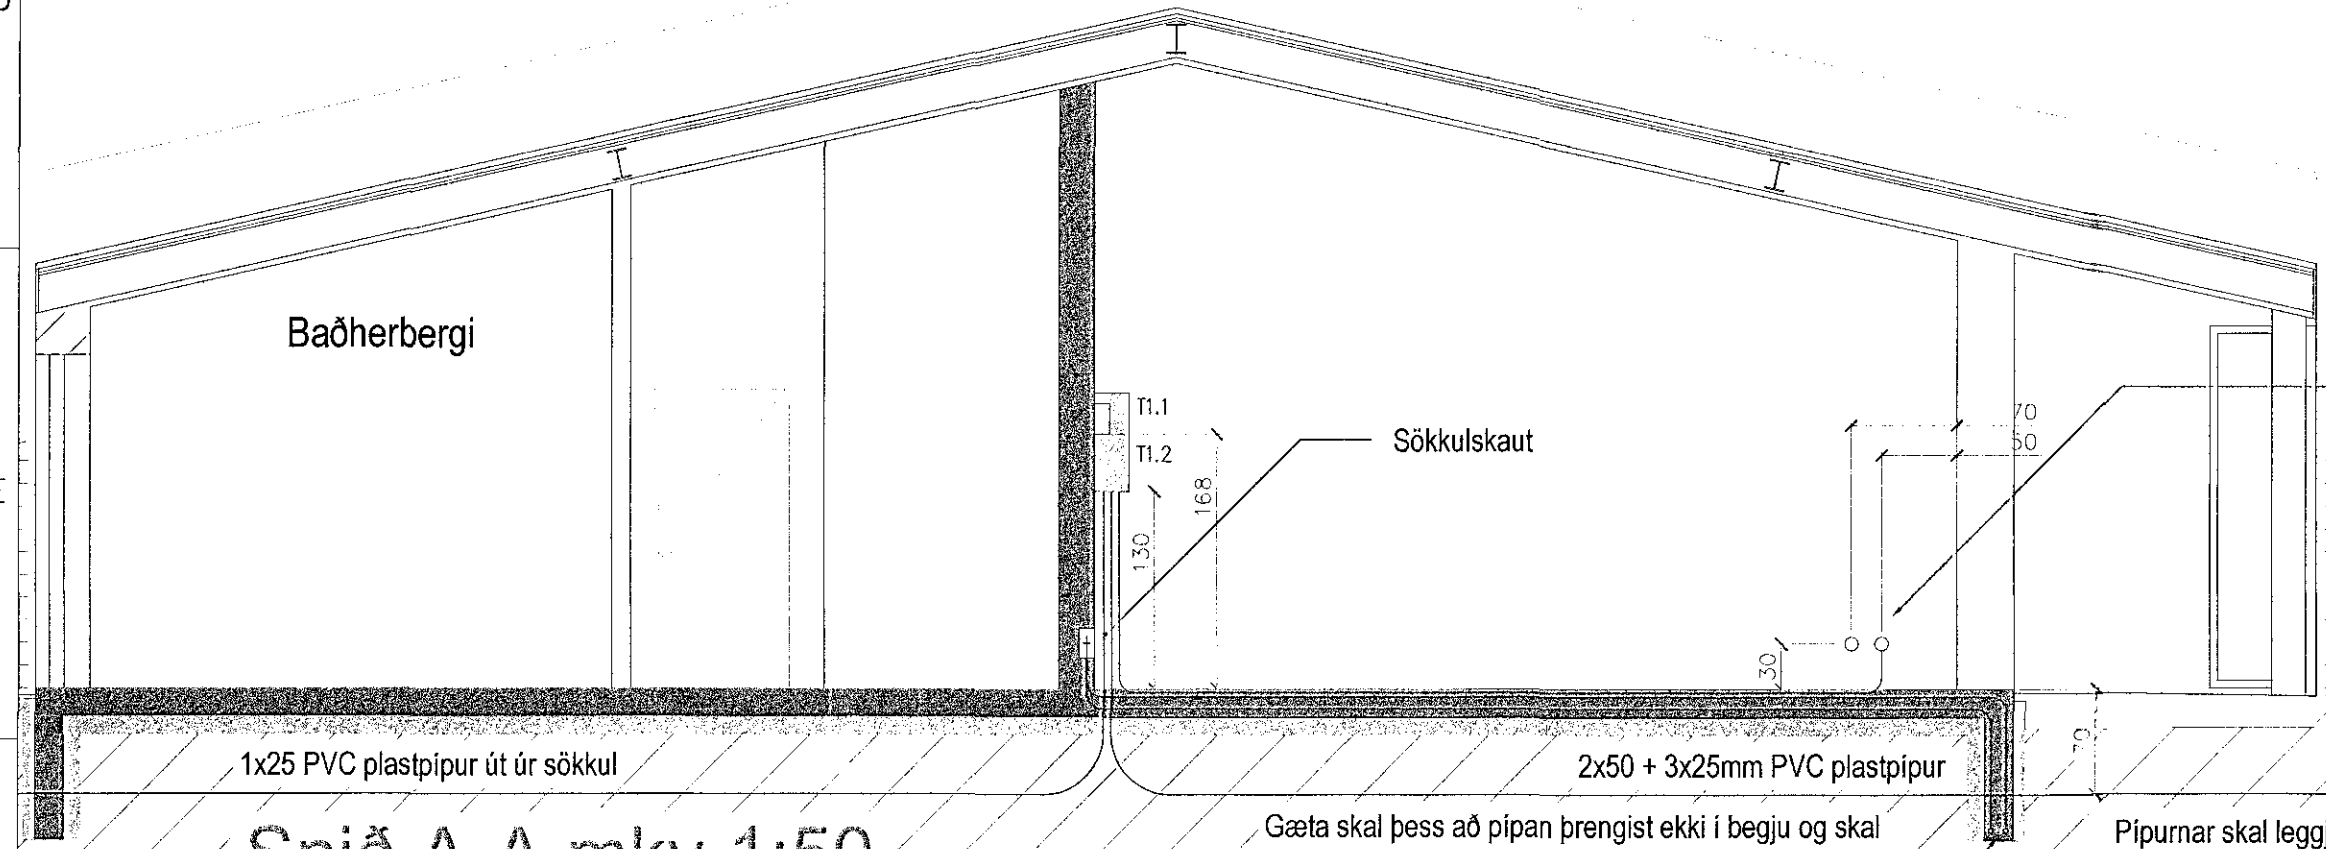


Q 8mm teinar.
Tengja skal saman tvö neðstu jörnin í sökkulveggjum allan úthringinn og upp í tengibox.

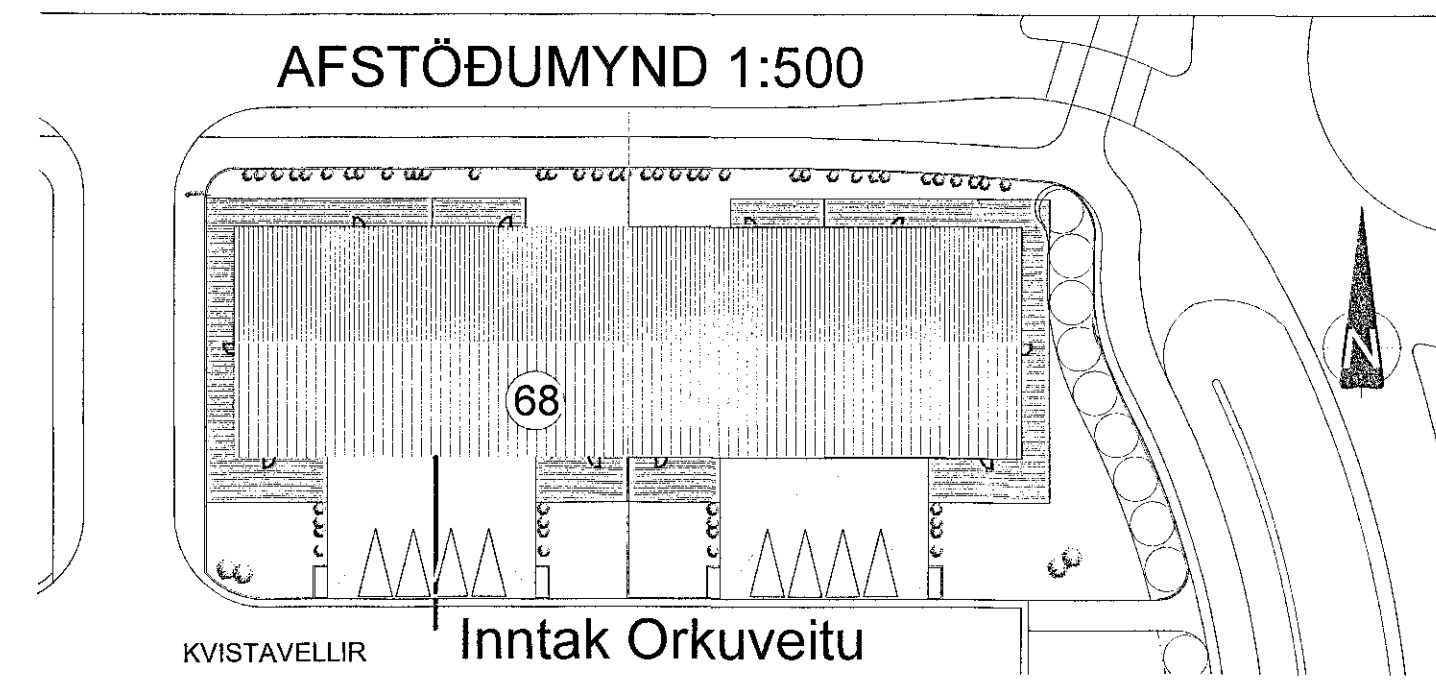


Snið A-A mkv. 1:50

Gæta skal þess að pipan þrængist ekki í begju og skal begjuradius eigi vera minni en 500mm

Pípurnar skal leggja í harpaðan sand hulinn a.m.k. 50mm lagi og skulu lagðar hornrétt að lóðarmörkum og 50cm út fyrir. Pípum skal skilað með nælonídráttartaug.

Tengja skal saman tvö neðstu jörnin í sökkulveggjum allan úthringinn og upp í tengibox.

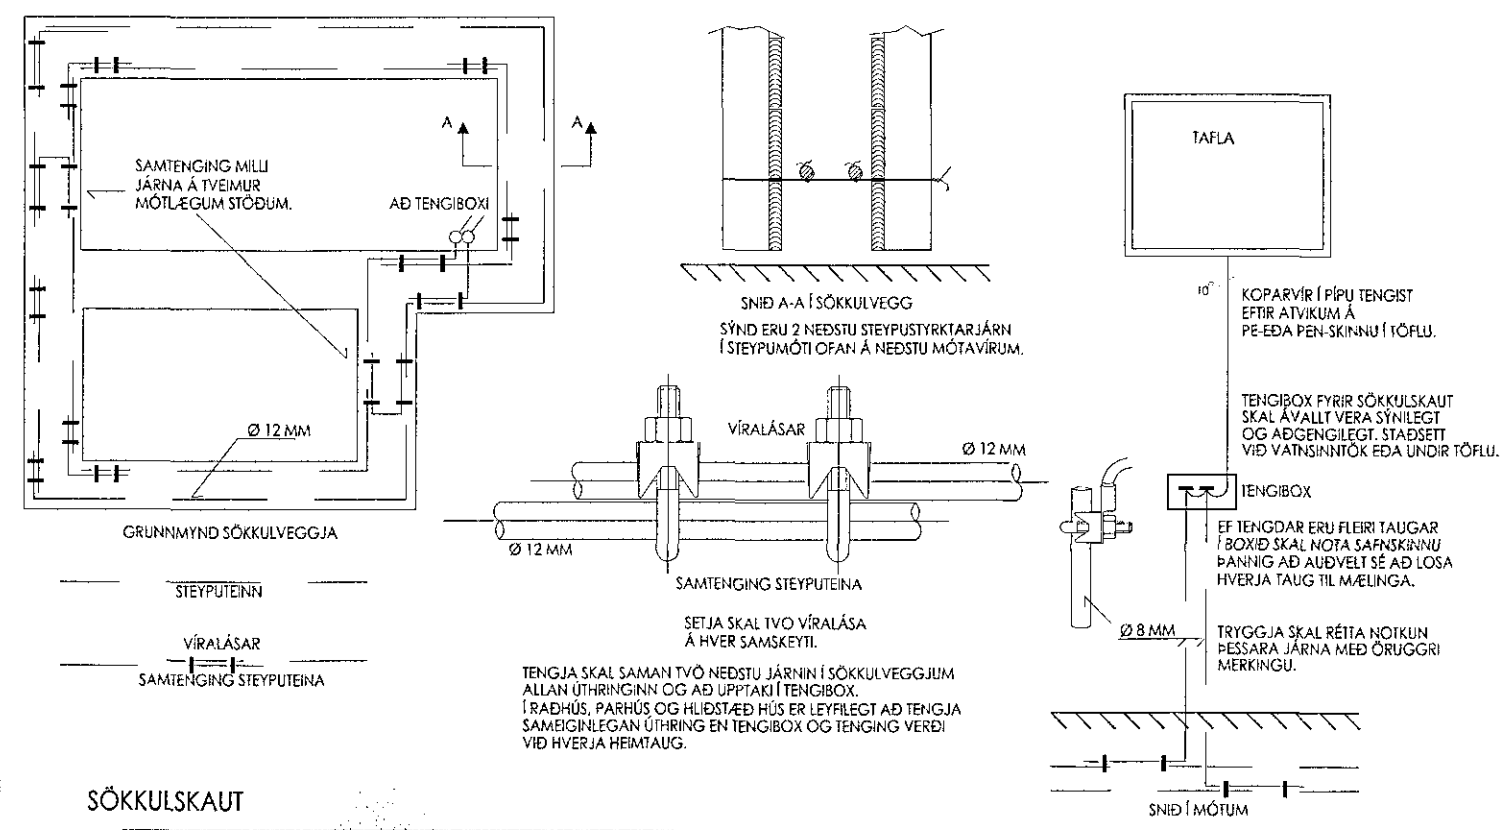

TENGA SKAL SAMAN TVÖ NEÐSTU JÖRNING Í SÖKKULVEGGJUM ALLAN ÚTHRINGINN OG AÐ UPPTAKI Í TENGIÐ. ÍSABRÖÐ, PARISS OG HLESTÆÐ HJÚS ER EYFLEGT AÐ TENGLJA SAMBÍGGILEGAN ÚTHRING EN TENGIÐ OG TENGIÐ VERÐI VÍÐ HVERJA HEIMTAUG.

TENGIÐ ER FLEIRI TAUGAR Í BOXIÐ SKAL NOTA SAFNSKENUU ÞANING AÐ AÐVEIÐT SÉ AÐ LÖSA HVERJA TAUG TIL MÆLINGA.

TRYGGJA SKAL RÍTA NOTKUN ÞESSARA JÄRNA MED ÖRUGGRI MERKINGU.

BREYTINGAR	Dags.	Yfirfarið
1		
2		

Raflagnahönnun Helga Reimarssonar Múlaínd 2 Sími: 691-2085 Email: helgareimars@internet.is

Verkefni:	Kvistavellir 68	
Staður:	221 - Hafnarfjörður	
Skýring:	Snið A-A og afstaða	
Verknúmer:	05-02	Blaðastærð: A2
Hönnun:	H.S.R.	Blað: 9 af 9
Mælikvarði:	1:500/1:50	Dagsetning: 05.2018
KT: 310355-5699	Samþ:	<i>Helga Reimarsson</i>

