


Raflagnatákn fyrir lampaplön

✕	Loftdós í plötu eða lagnagrind
⊕	Ljós undir efri skápa í innréttingum
⊕	Innfelldur kastari
⊙	R/T tengidós í plötu eða lagnagrind
○	Tengidós
○	Útljós á vegg
⊙	Dós í steypu eða lagnagrind fyrir innfelldan lampu
⊙	Dós í steypu fyrir innfelldan kastara með kálfi fyrir spennir
□	Veggslampi
⊙	Innfelldur lampi fyrir götlyssingu eða næturlyssingu
⊙	Veggslampi uppímyndýsing
⊙	Útljós í þakkant
⊙	Innfelldur kastari fyrir 12V eða 230V halogen
⊙	2f innfelldir kastarar fyrir 12V eða 230V halogen

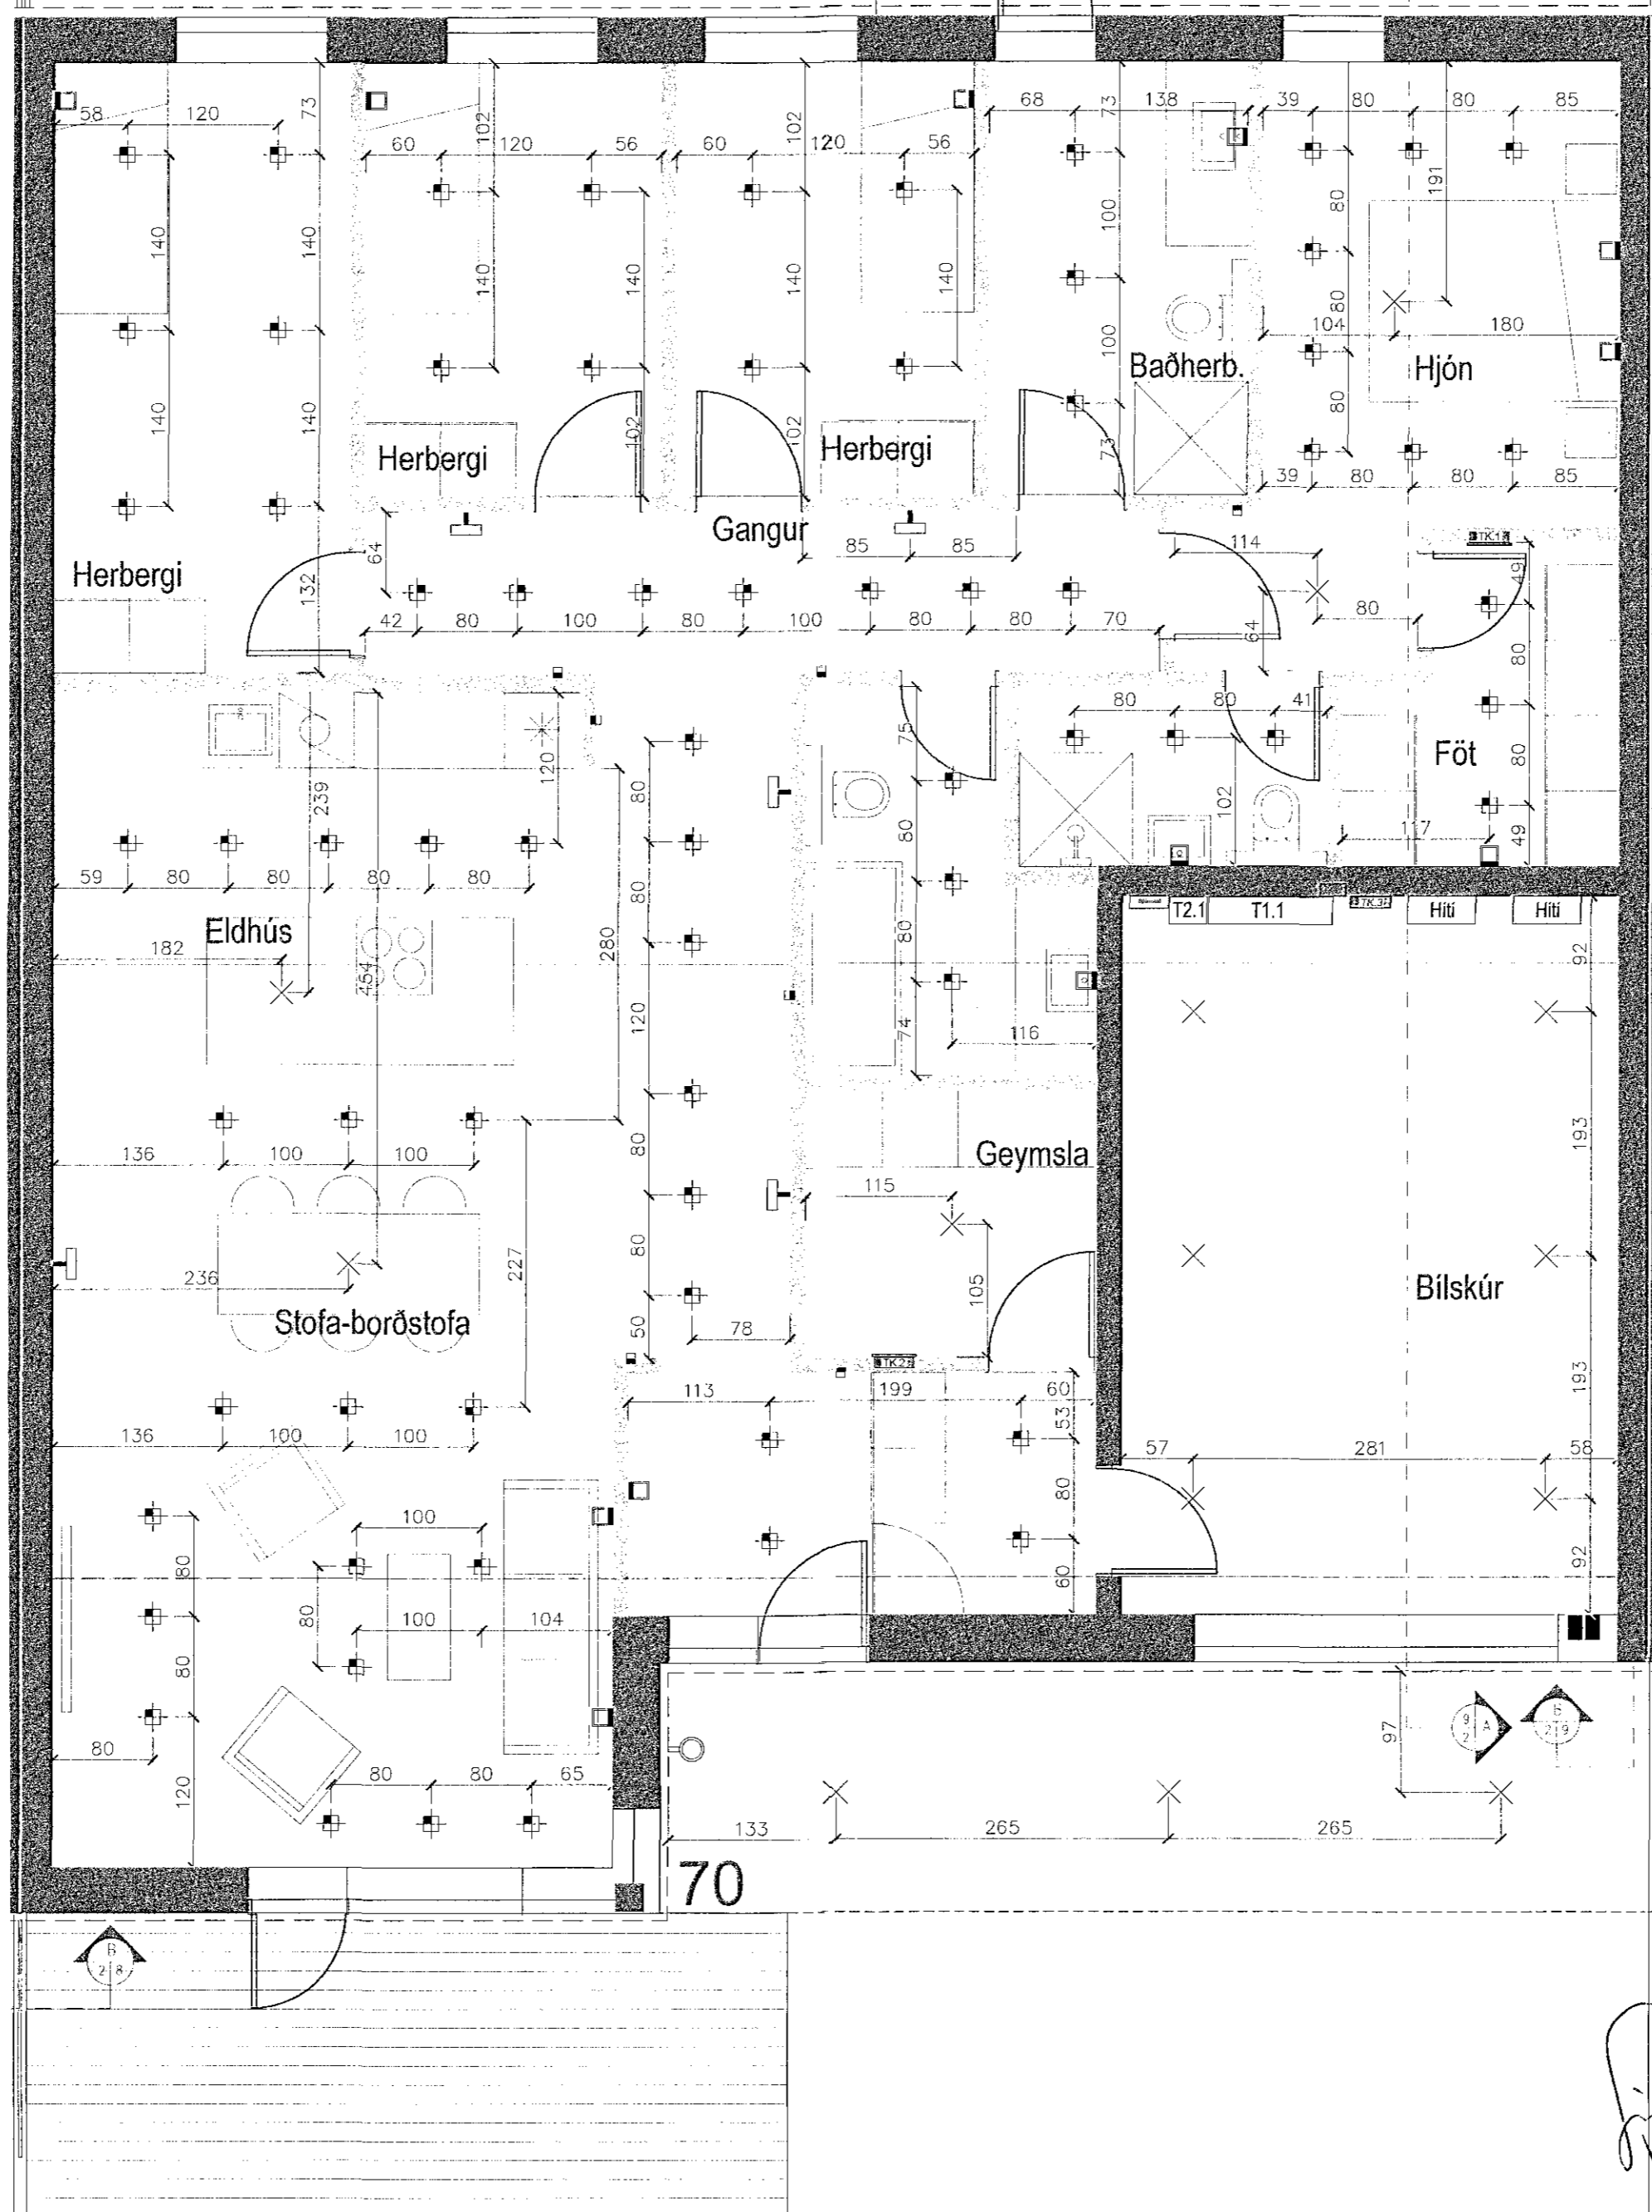

MÓTTAKIÐ

Almennar Skýringar

Allar almennar raflagnir séu 16mm plastpípur ídregnar 3x1,5mm vír. Málstraumur rafbúnaðar sé 10A. Smáspennulagnir almennt þ.e. dyrasimar bruna og þjófavarnarkerfi skulu lagðar með 16mm plastpípum. Boðlagnir skulu lagðar með 20mm plastpípum.

Almennt skulu tenglar vera tvöfaldir. Undantekning er þegar tengill kemur við hlið rofa í 110 cm hæð og sértenglar sem eru 16A. Við áætlaða tengistaði boðúttaka skal hafa minnst 4 tengla.

Gefin hæðarmál eru í cm frá fullfrágengnu gólfi í miðja dós og frá miðri dós í miðja dós. Öll tákni eru táknað og ber að samræma lagnir að tækjum eftir aðstæðum á staðnum og eftir sérteikningum.

Hæð tengla í eldhúsi / eldhúskrók-þvottahúsi-baðherb. snyrtingu geymslu eru 110 cm. Hæð tengils fyrir eldavél er 40 cm og 15 cm frá skáp við hlið áætlaðs rýmis. Hæð veggjóna er 185 cm. Hæð rofa er 110 cm. Hæð rofa í svefnherbergi við hjónarúm er 80 cm. Hæð almennra tengla er 20 cm. Hæð fjarskiptatengla eru 20 cm.

Við ákvörðun hæðar vinnuljósa undir eða yfir eldhússkápum skal taka mið af innréttingateikningum. Almennt er hæð vinnuljósa frá 140-150cm. Við nákvæma staðsetningu dósa skal farið eftir smíða og innréttingateikningum allra rýma.

Hafa þarf í huga að staðsetning ljósa og rofa við hjónarúm er áætluð og æskilegt er að hafa samráð við eigendur við nákvæma staðsetningu.

F = Fjarskiptatenglar

NEMA ANNARS SÉ GETIÐ í uppdrætti.

BREYTINGAR	Dags.	Yfirfarið
1		
2		

Raflagnahönnun Mútalind 2 Sími 691-2085
 Helga Reimarssonar Email: helgareimars@internet.is

Verkefni:	Kvistavellir 70
Staður:	221 - Hafnarfjörður
Skýring:	Lampaplan
Verknúmer:	05-02
Hönnun:	H.S.R.
Mælikvarði:	1:50
KT:	310355-5699
Blaðastærð:	A2
Blað:	4 af 9
Dagsetning:	05.2018
Samb:	<i>Helga Reimarsson</i>



Kvarði: 1:50