
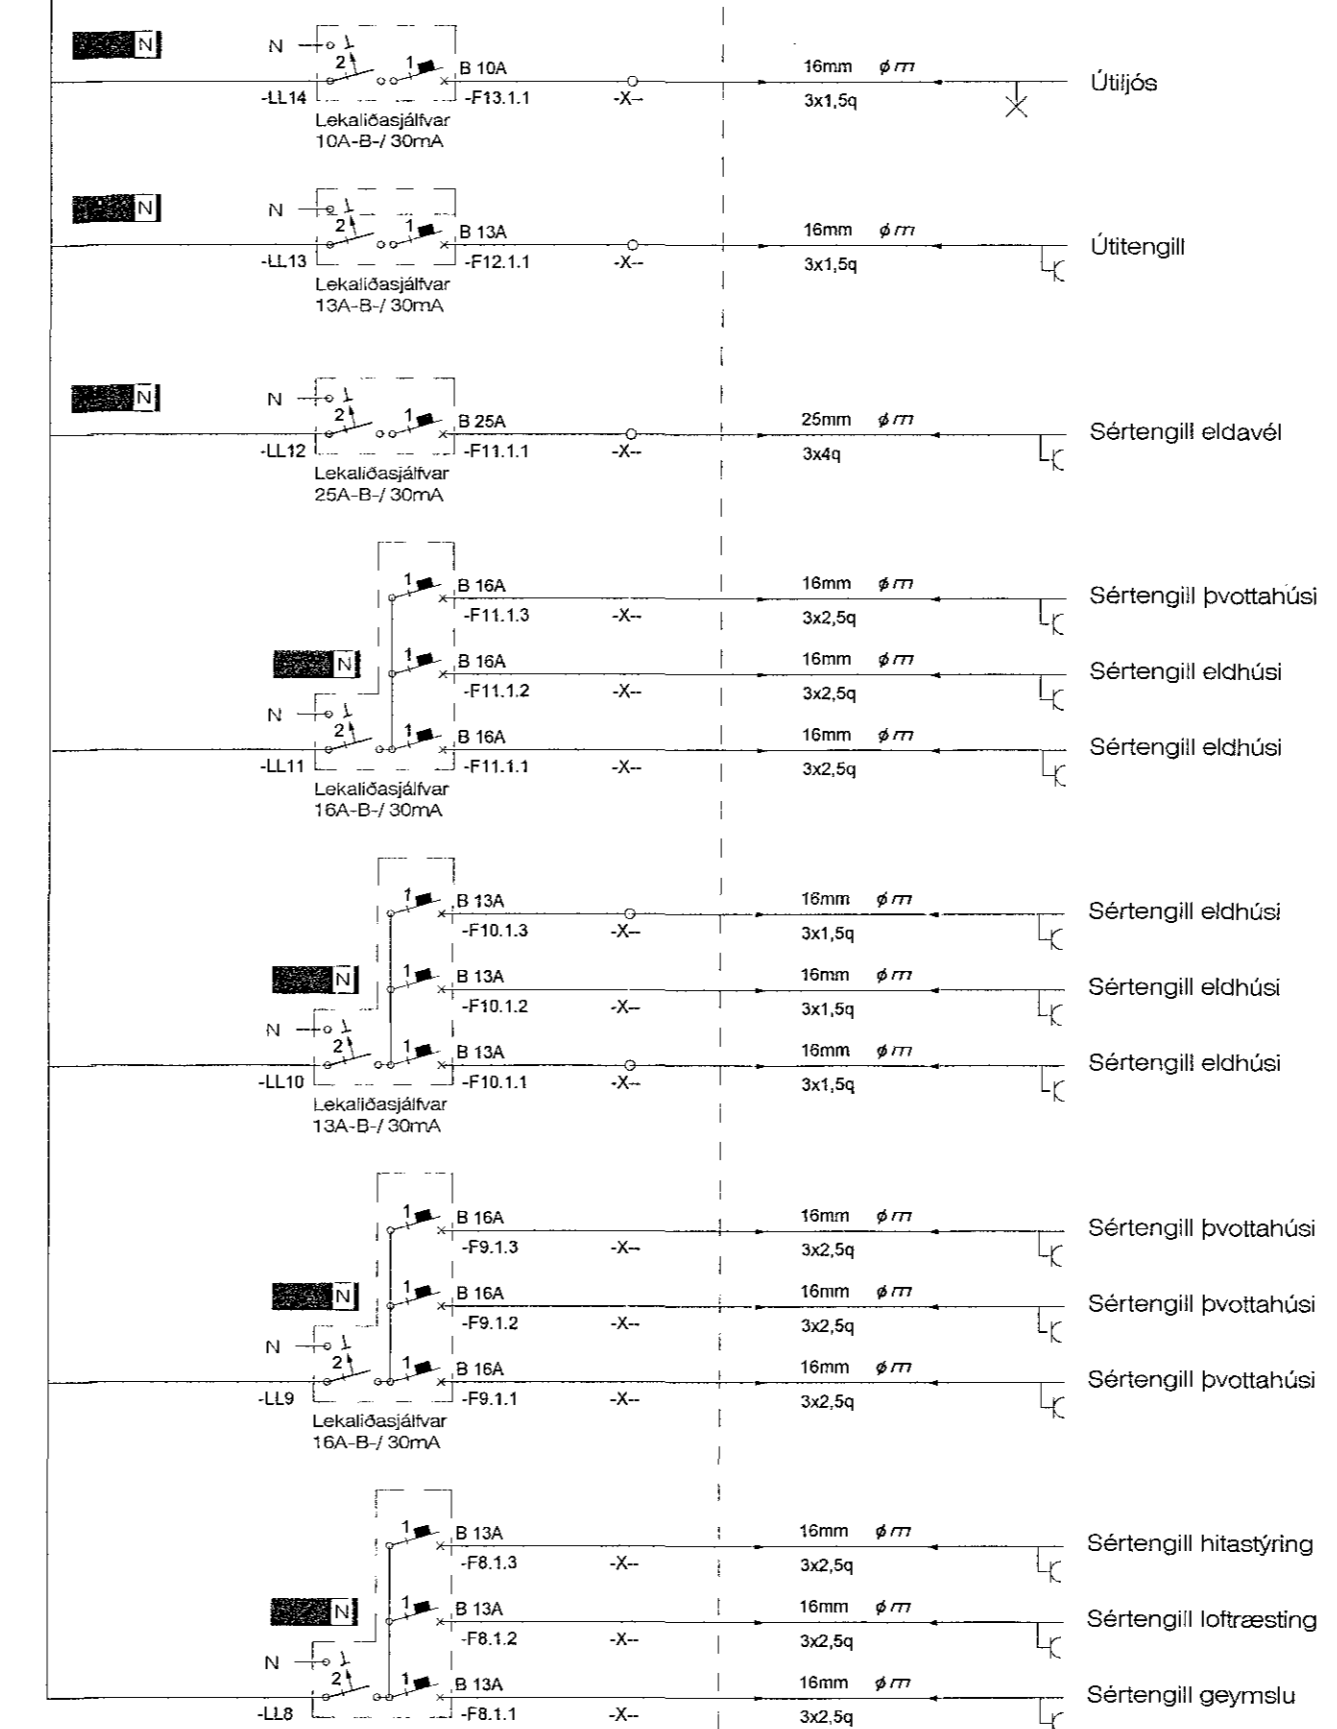
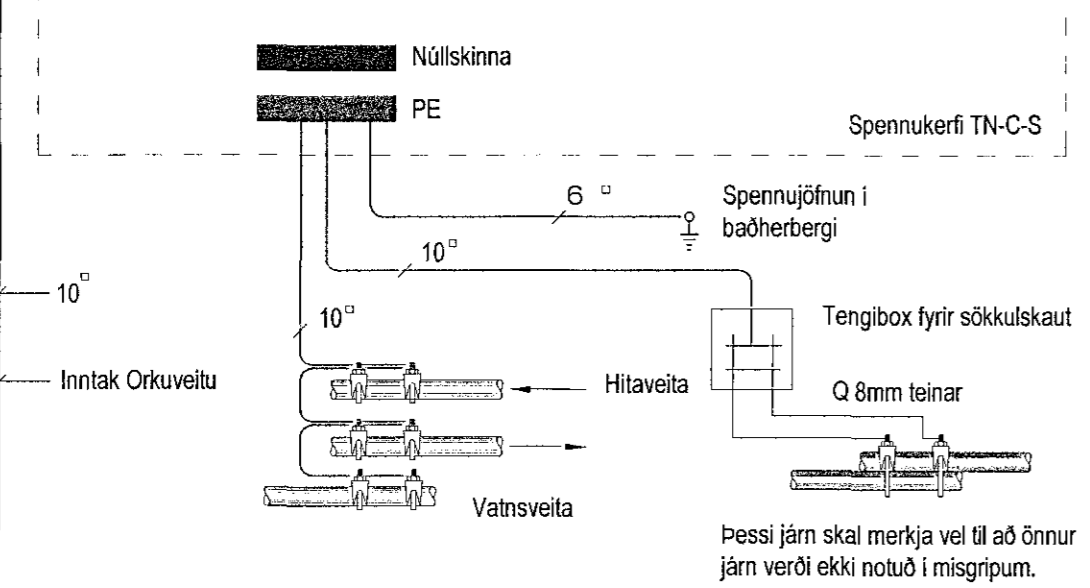


MÓTTEKID

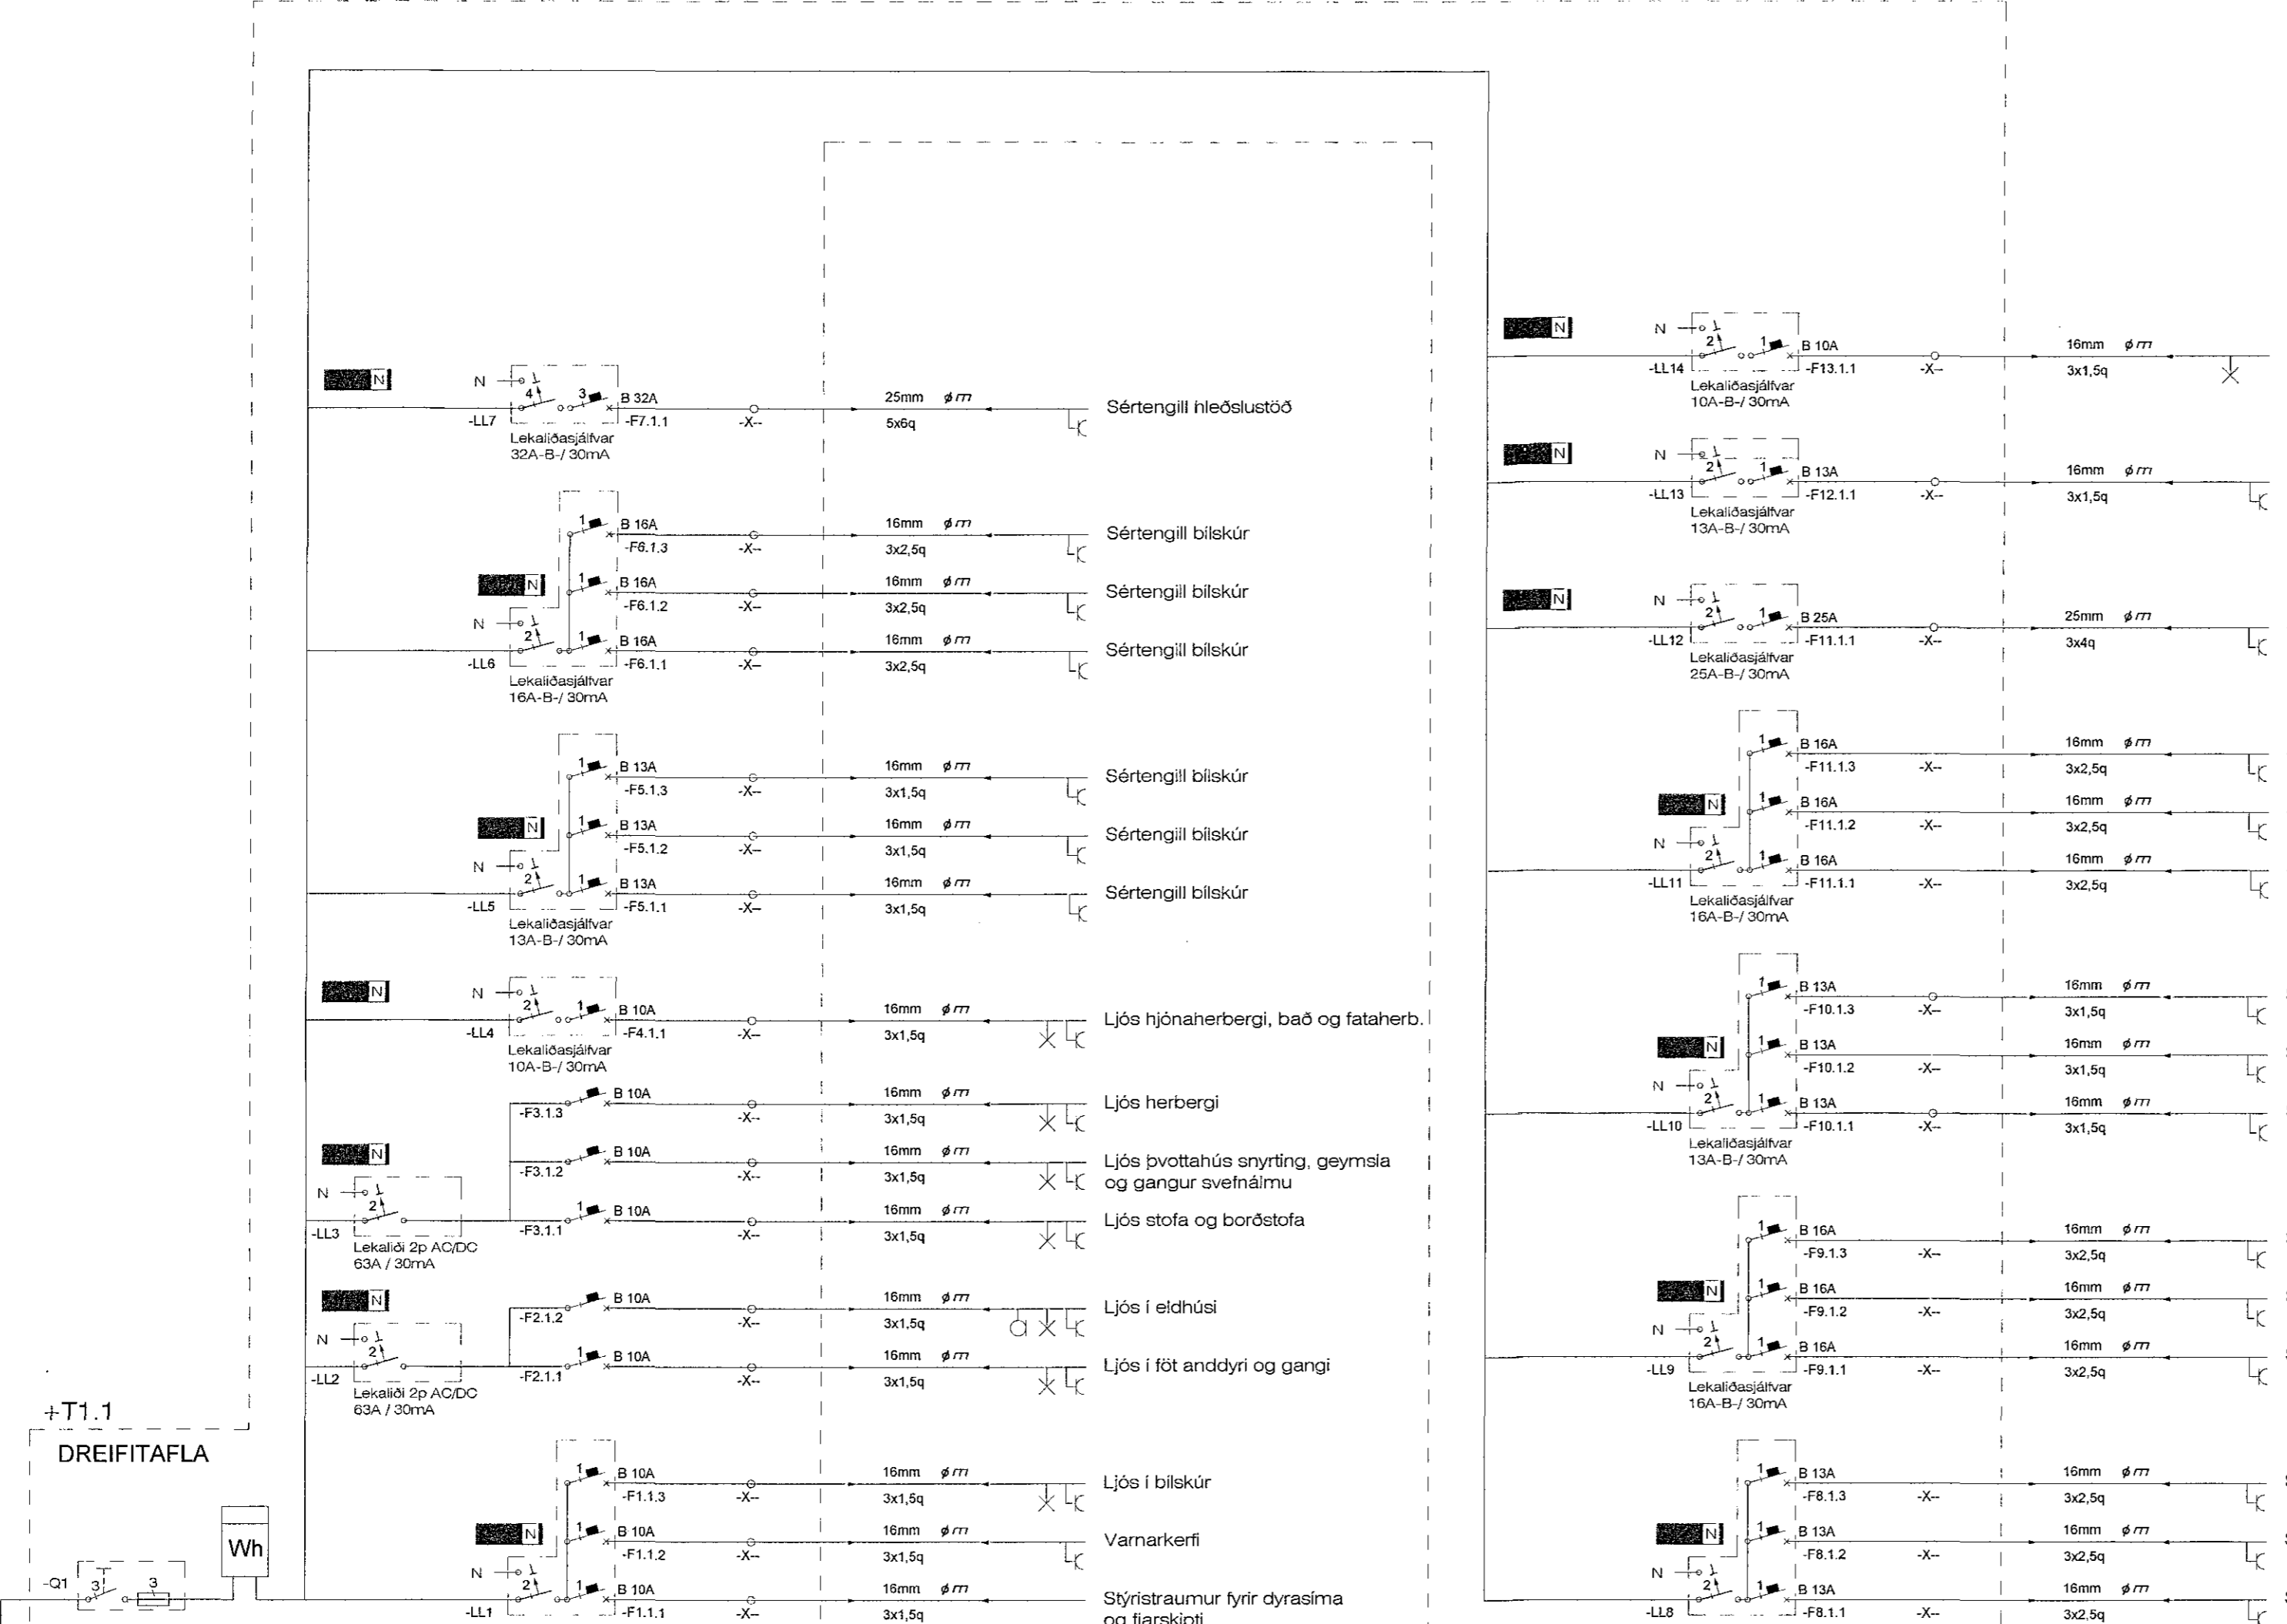

BREYTINGAR	Dags.	Yfirfarið
1		
2		

Raflaagnahönnun
Helga Reimarssonar

Múlaínd 2 Sími 691-2085
Email: helgareimars@internet.is

Verkefni: Kvistavellir 72

Staður: 221 - Hafnarfjörður

Skýring: Töfluteikning - Aðaltafla

Verknúmer: 05-02 Blaðastærð: A2

Hönnun: H.S.R. Blað: 8 af 9

Mælikvarði: 1:50 Dagsetning: 05.2018

KT: 310355-5699 Samþ: *[Signature]*

Þessi járn skal merkja vel til að önnur járn verði ekki notuð í misgripum.